


屋根：三晃式瓦棒 F-40K @400 H=33
 カラーガルバリウム鋼板 $t=0.4$
 断熱材：硬質イソシアヌレートボード $t=25$
 防湿材：ゴムアスファルトルーフィング $t=1.0$
 下地材：硬質木毛セメント板 $t=25$

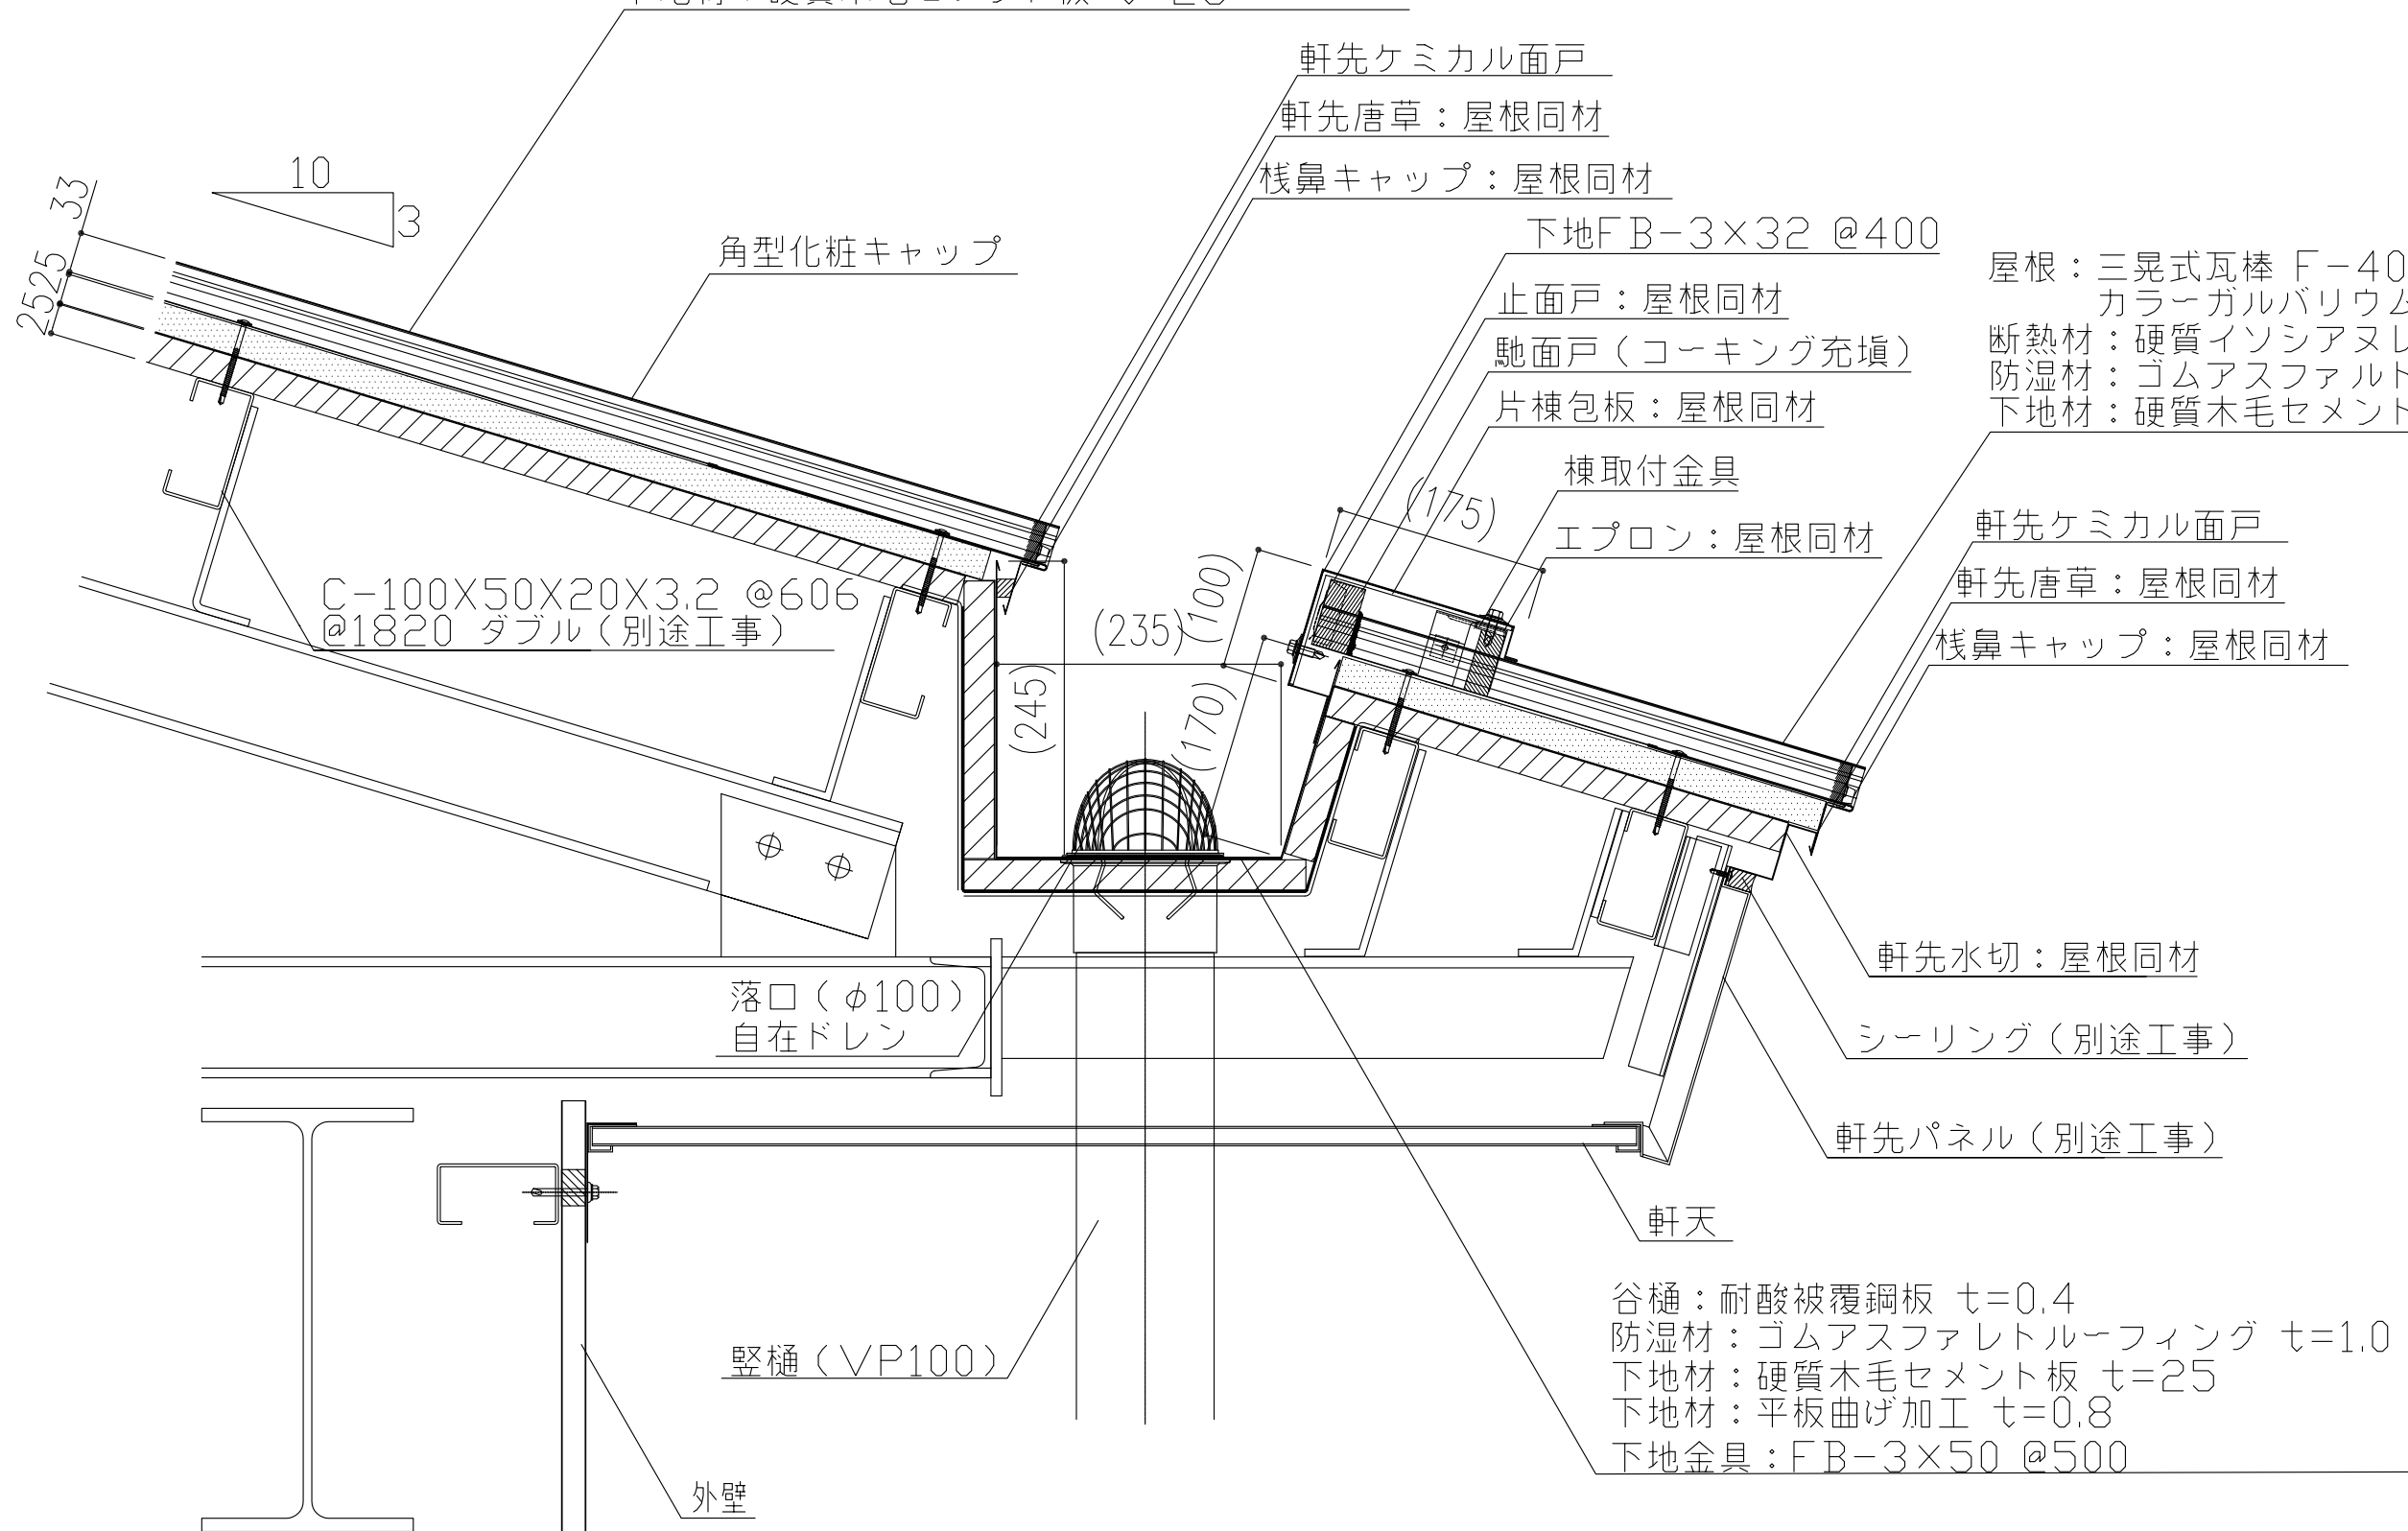

軒先ケミカル面戸
 軒先唐草：屋根同材
 棧鼻キャップ：屋根同材

下地FB-3×32 @400
 止面戸：屋根同材
 馳面戸（コーキング充填）
 片棟包板：屋根同材

棟取付金具
 エプロン：屋根同材

屋根：三晃式瓦棒 F-40K @400 H=33
 カラーガルバリウム鋼板 $t=0.4$
 断熱材：硬質イソシアヌレートボード $t=25$
 防湿材：ゴムアスファルトルーフィング $t=1.0$
 下地材：硬質木毛セメント板 $t=25$

軒先ケミカル面戸
 軒先唐草：屋根同材
 棧鼻キャップ：屋根同材

軒先水切：屋根同材
 シーリング（別途工事）
 軒先パネル（別途工事）

谷樋：耐酸被覆鋼板 $t=0.4$
 防湿材：ゴムアスファルトルーフィング $t=1.0$
 下地材：硬質木毛セメント板 $t=25$
 下地材：平板曲げ加工 $t=0.8$
 下地金具：FB-3×50 @500

C-100X50X20X3.2 @606
 @1820 ダブル（別途工事）

落口（φ100）
 自在ドレン

縦樋（VP100）

外壁

働き巾 (mm)		
@320	@360	@400

製品名	瓦棒F-40K	図面番号	FG1002
部位	軒先納め（内樋）	縮尺	S=1/3