


屋根：三晃式瓦棒 F-40M @400 H=50  
 カラーガルバリウム鋼板  $t=0.4$   
 断熱材：硬質イソシアヌレートボード  $t=25$   
 防湿材：ゴムアスファルトルーフィング  $t=1.0$   
 下地材：硬質木毛セメント板  $t=25$

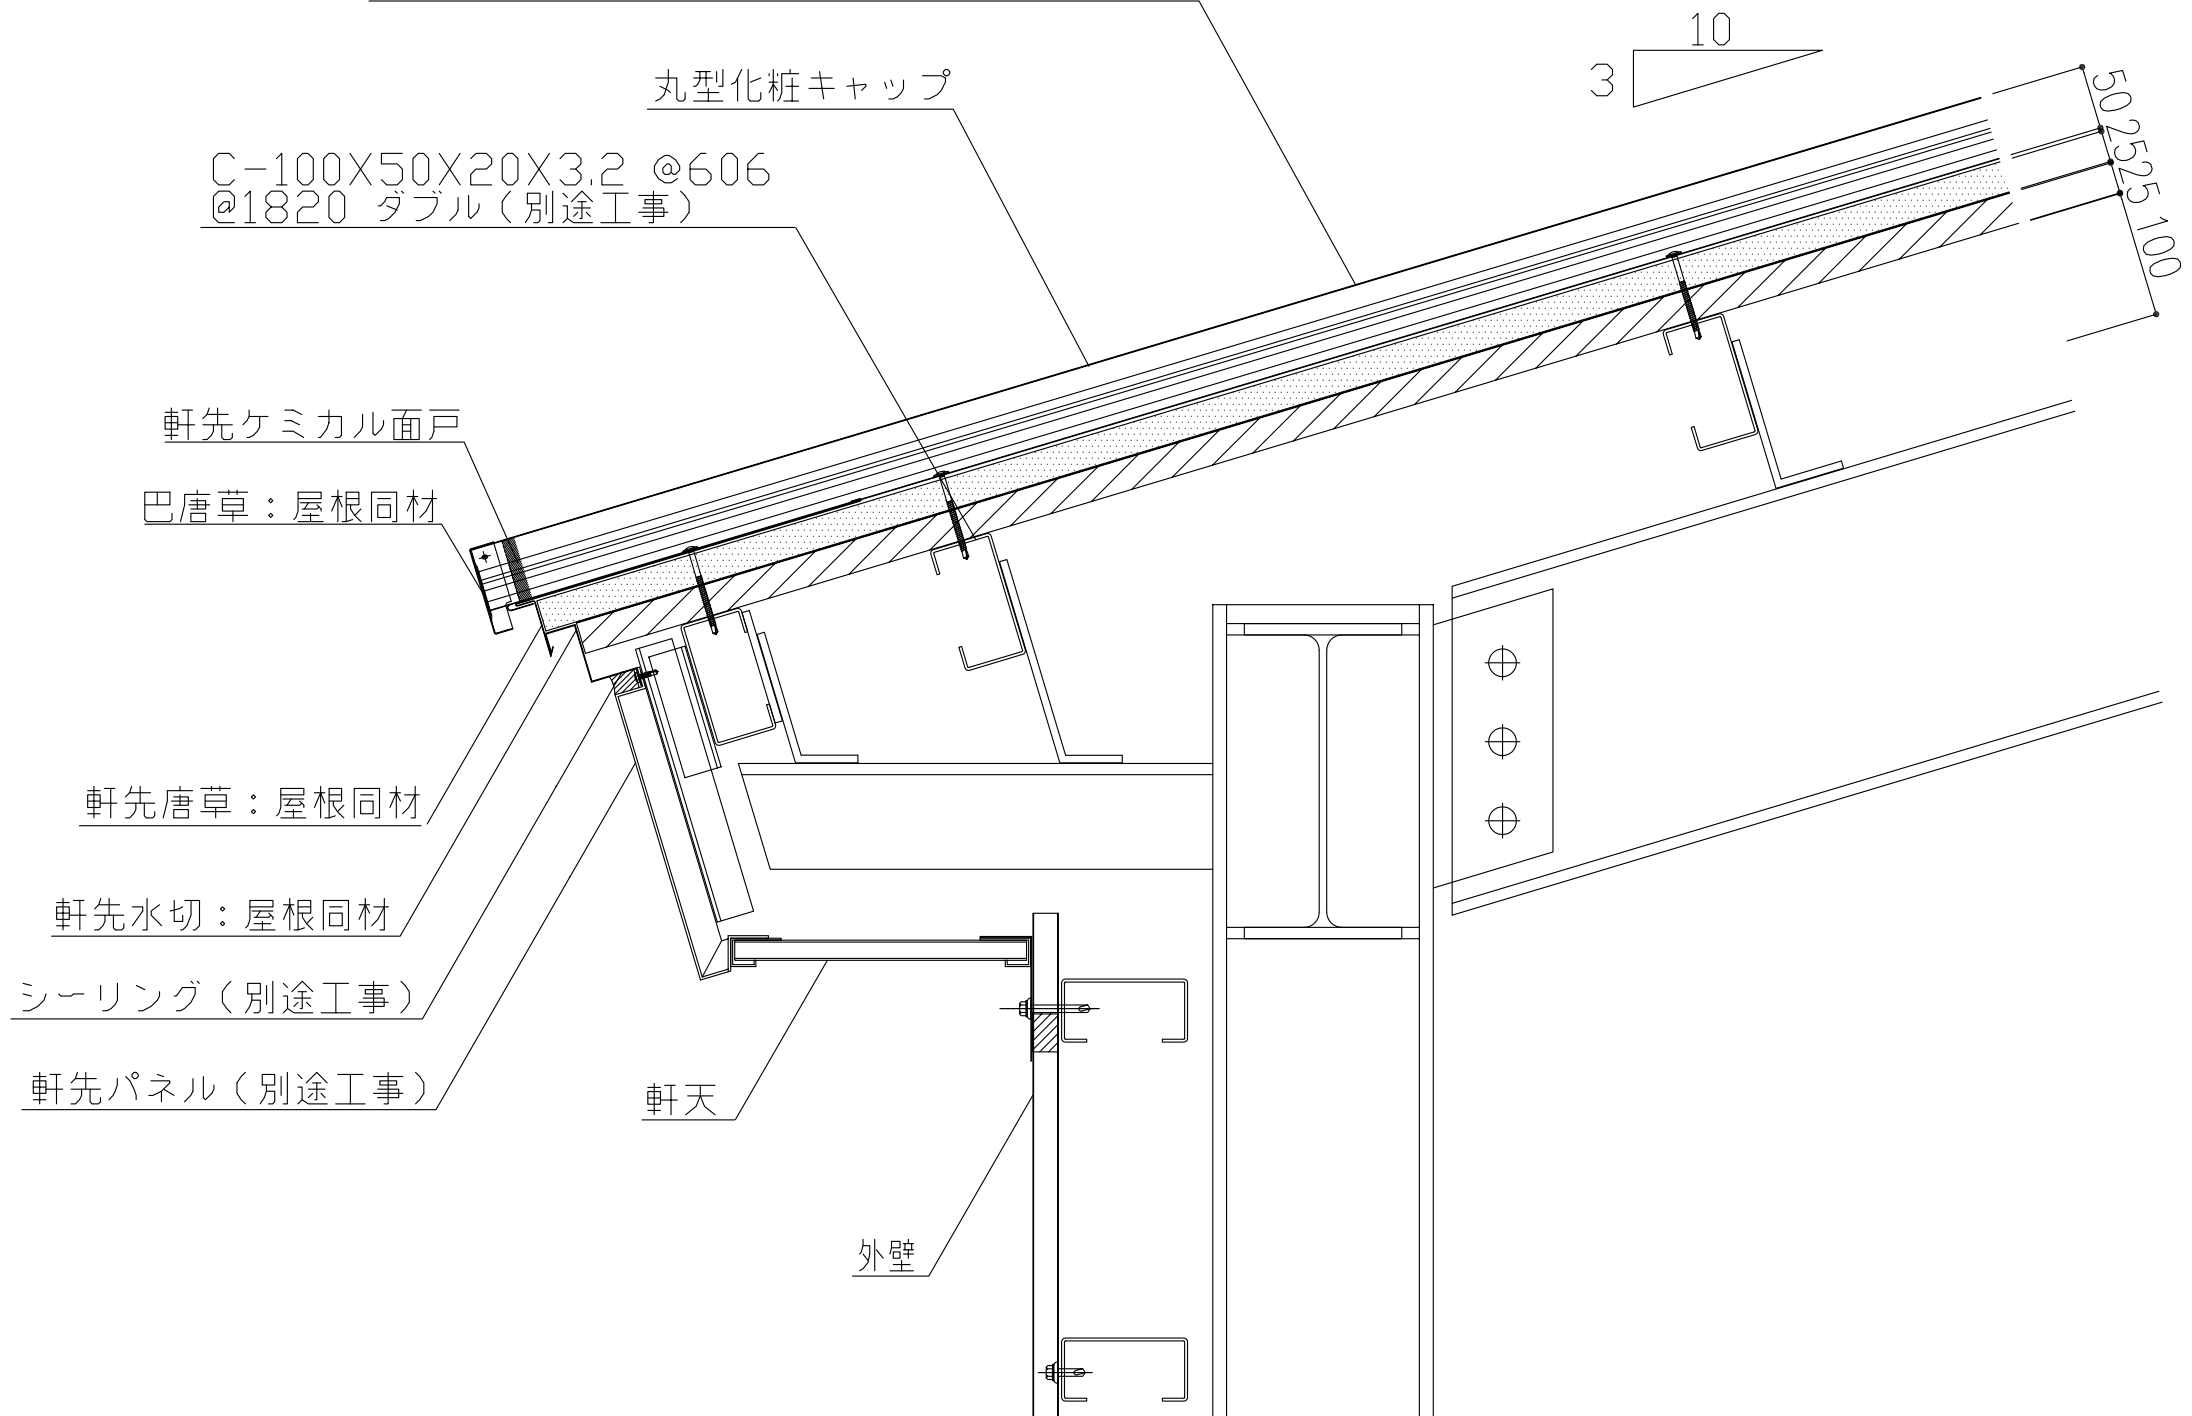

働き巾 (mm)		
@320	@360	@400

製品名	瓦棒F-40M	図面番号	FG2001
部位	軒先納め	縮尺	S=1/3