


屋根：三晃式瓦棒 F-40M @400 H=50  
 カラーガルバリウム鋼板  $t=0.4$   
 断熱材：硬質イソシアヌレートボード  $t=25$   
 防湿材：ゴムアスファルトルーフィング  $t=1.0$   
 下地材：硬質木毛セメント板  $t=25$

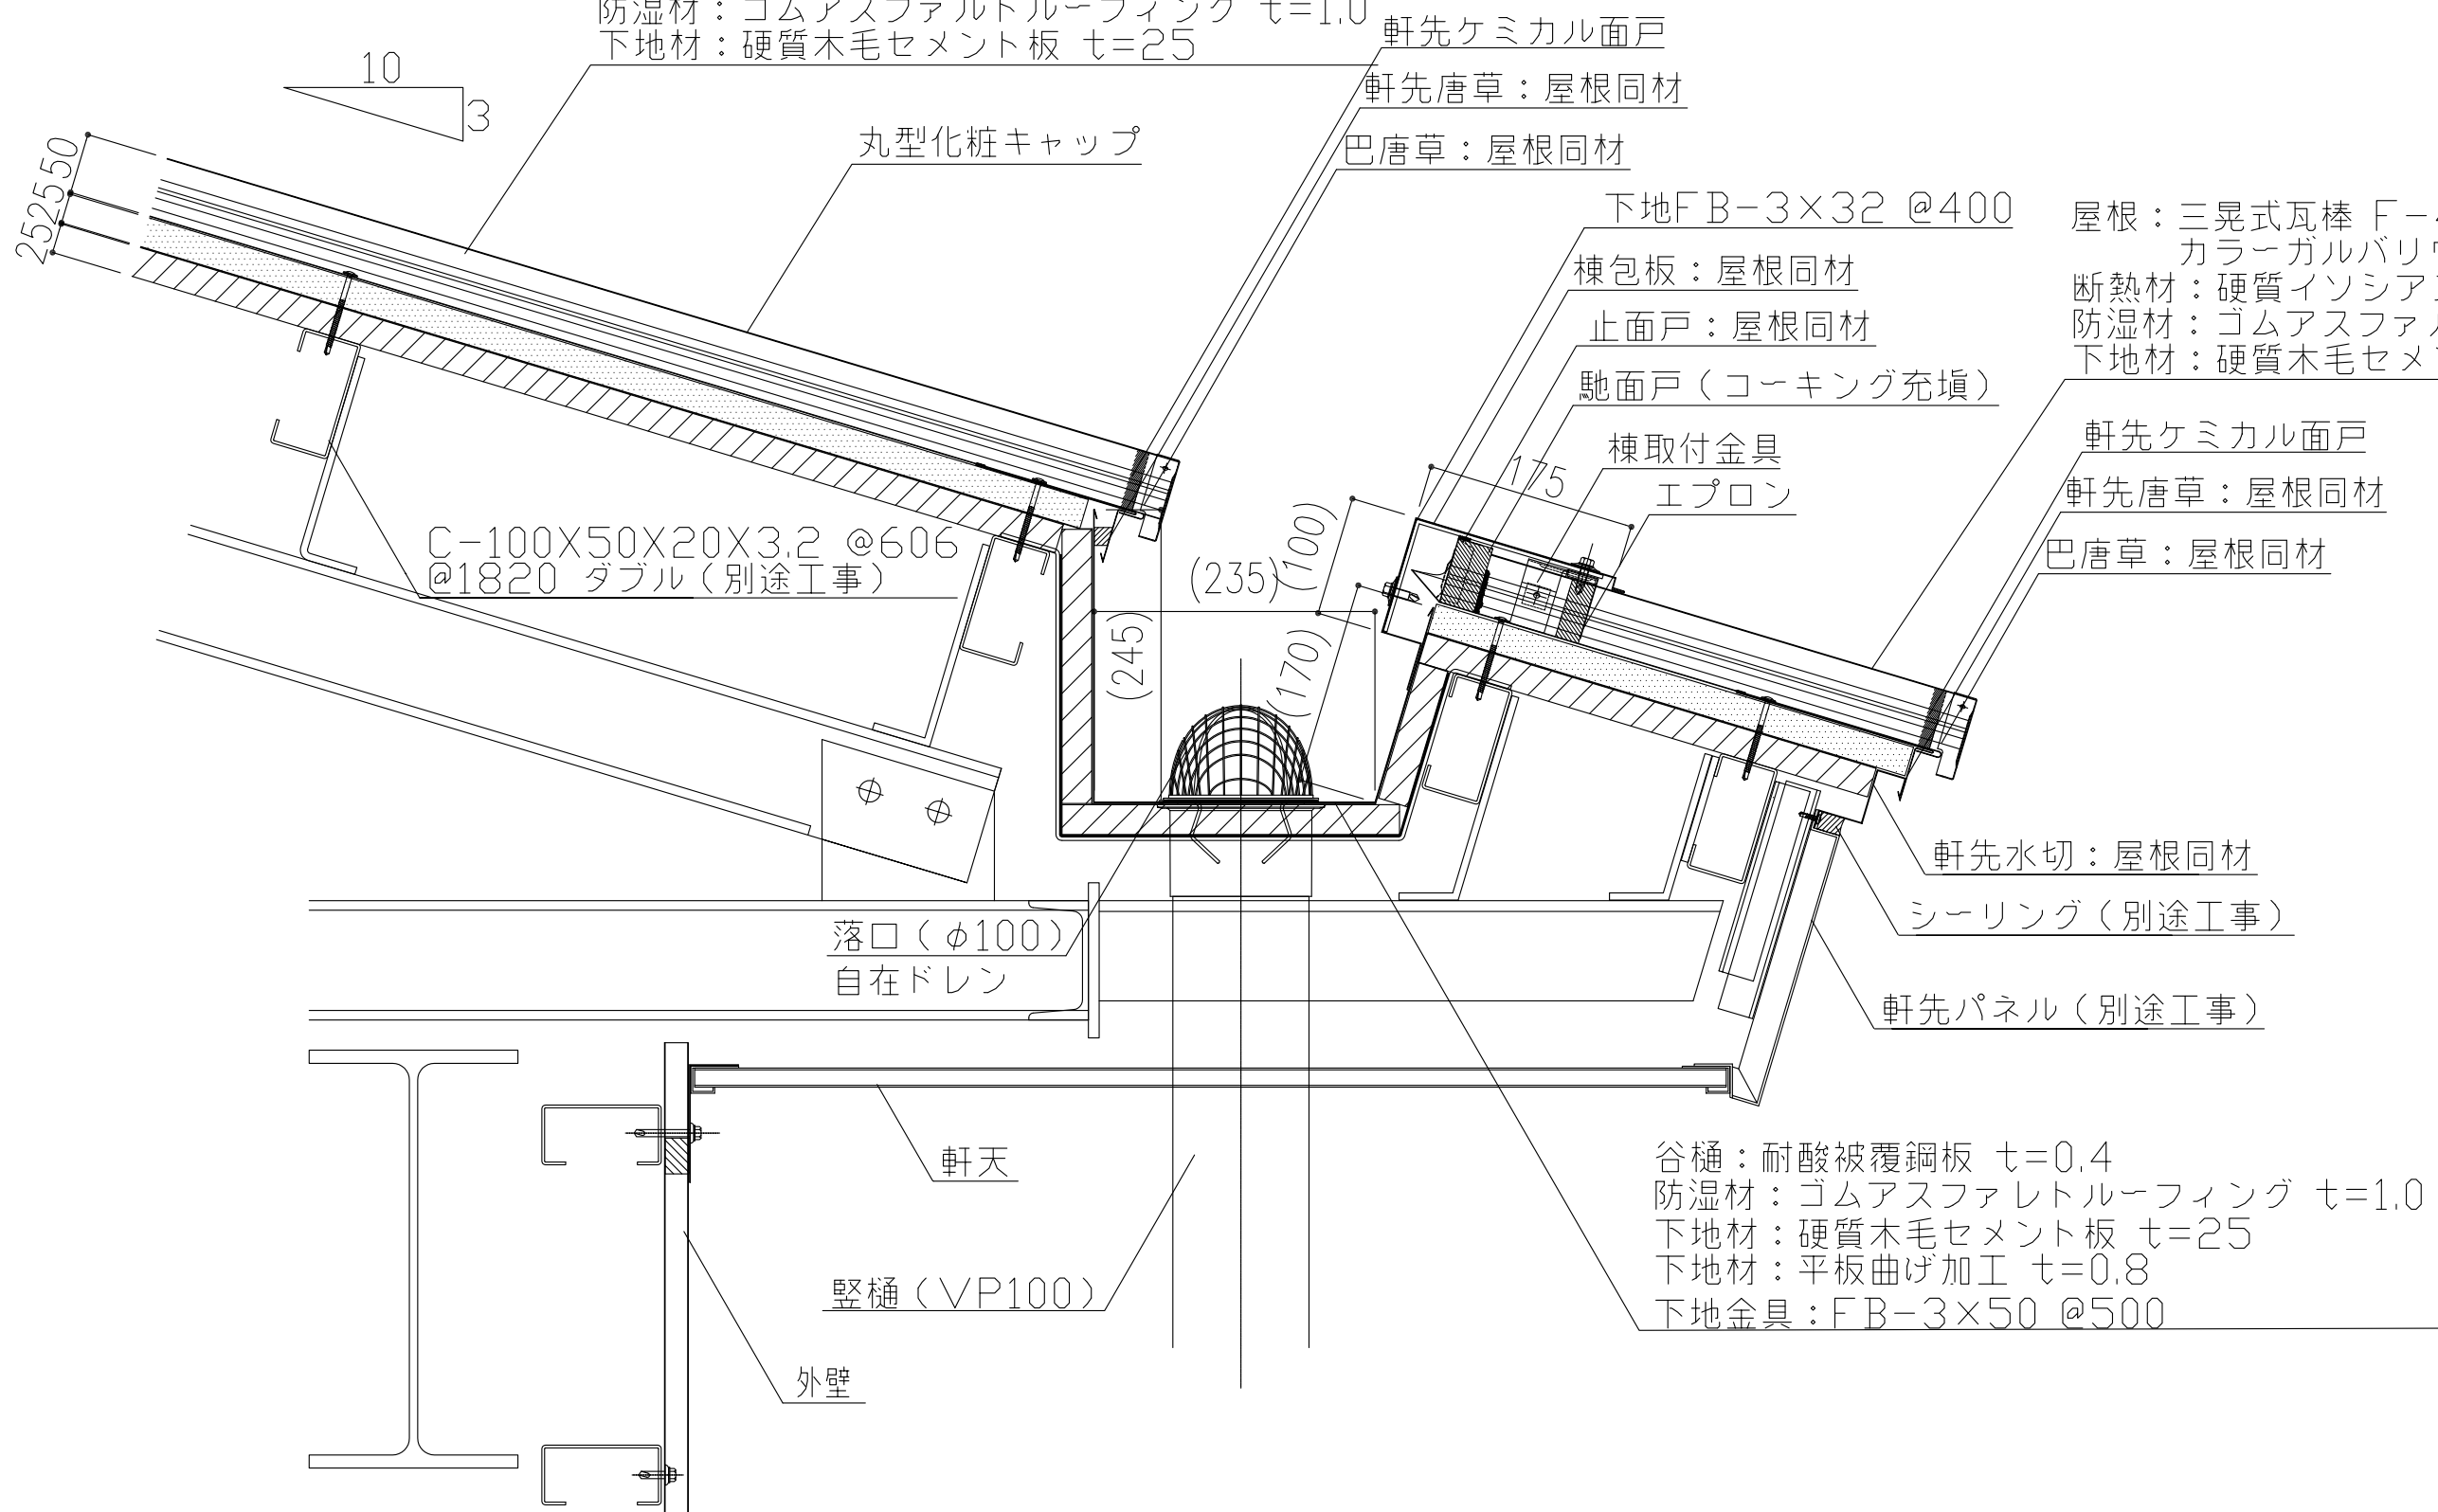

軒先ケミカル面戸  
 軒先唐草：屋根同材  
 巴唐草：屋根同材  
 下地FB-3×32 @400  
 棟包板：屋根同材  
 止面戸：屋根同材  
 馳面戸（コーキング充填）

屋根：三晃式瓦棒 F-40M @400 H=50  
 カラーガルバリウム鋼板  $t=0.4$   
 断熱材：硬質イソシアヌレートボード  $t=25$   
 防湿材：ゴムアスファルトルーフィング  $t=1.0$   
 下地材：硬質木毛セメント板  $t=25$

軒先ケミカル面戸  
 軒先唐草：屋根同材  
 巴唐草：屋根同材

棟取付金具  
 エプロン

軒先水切：屋根同材  
 シーリング（別途工事）  
 軒先パネル（別途工事）

谷樋：耐酸被覆鋼板  $t=0.4$   
 防湿材：ゴムアスファルトルーフィング  $t=1.0$   
 下地材：硬質木毛セメント板  $t=25$   
 下地材：平板曲げ加工  $t=0.8$   
 下地金具：FB-3×50 @500

落口（φ100）  
 自在ドレン

軒天  
 縦樋（VP100）  
 外壁

働き巾 (mm)		
@320	@360	@400

製品名	瓦棒F-40M	図面番号	FG2002
部位	軒先納め（内樋）	縮尺	S=1/3