


屋根：三晃式A号瓦棒葺 @418 H=30
 カラーガルバリウム鋼板 t=0.4
 断熱材：硬質イソシアヌレートボード t=25
 防湿材：ゴムアスファルトルーフィング t=1.0
 下地材：硬質木毛セメント板 t=25

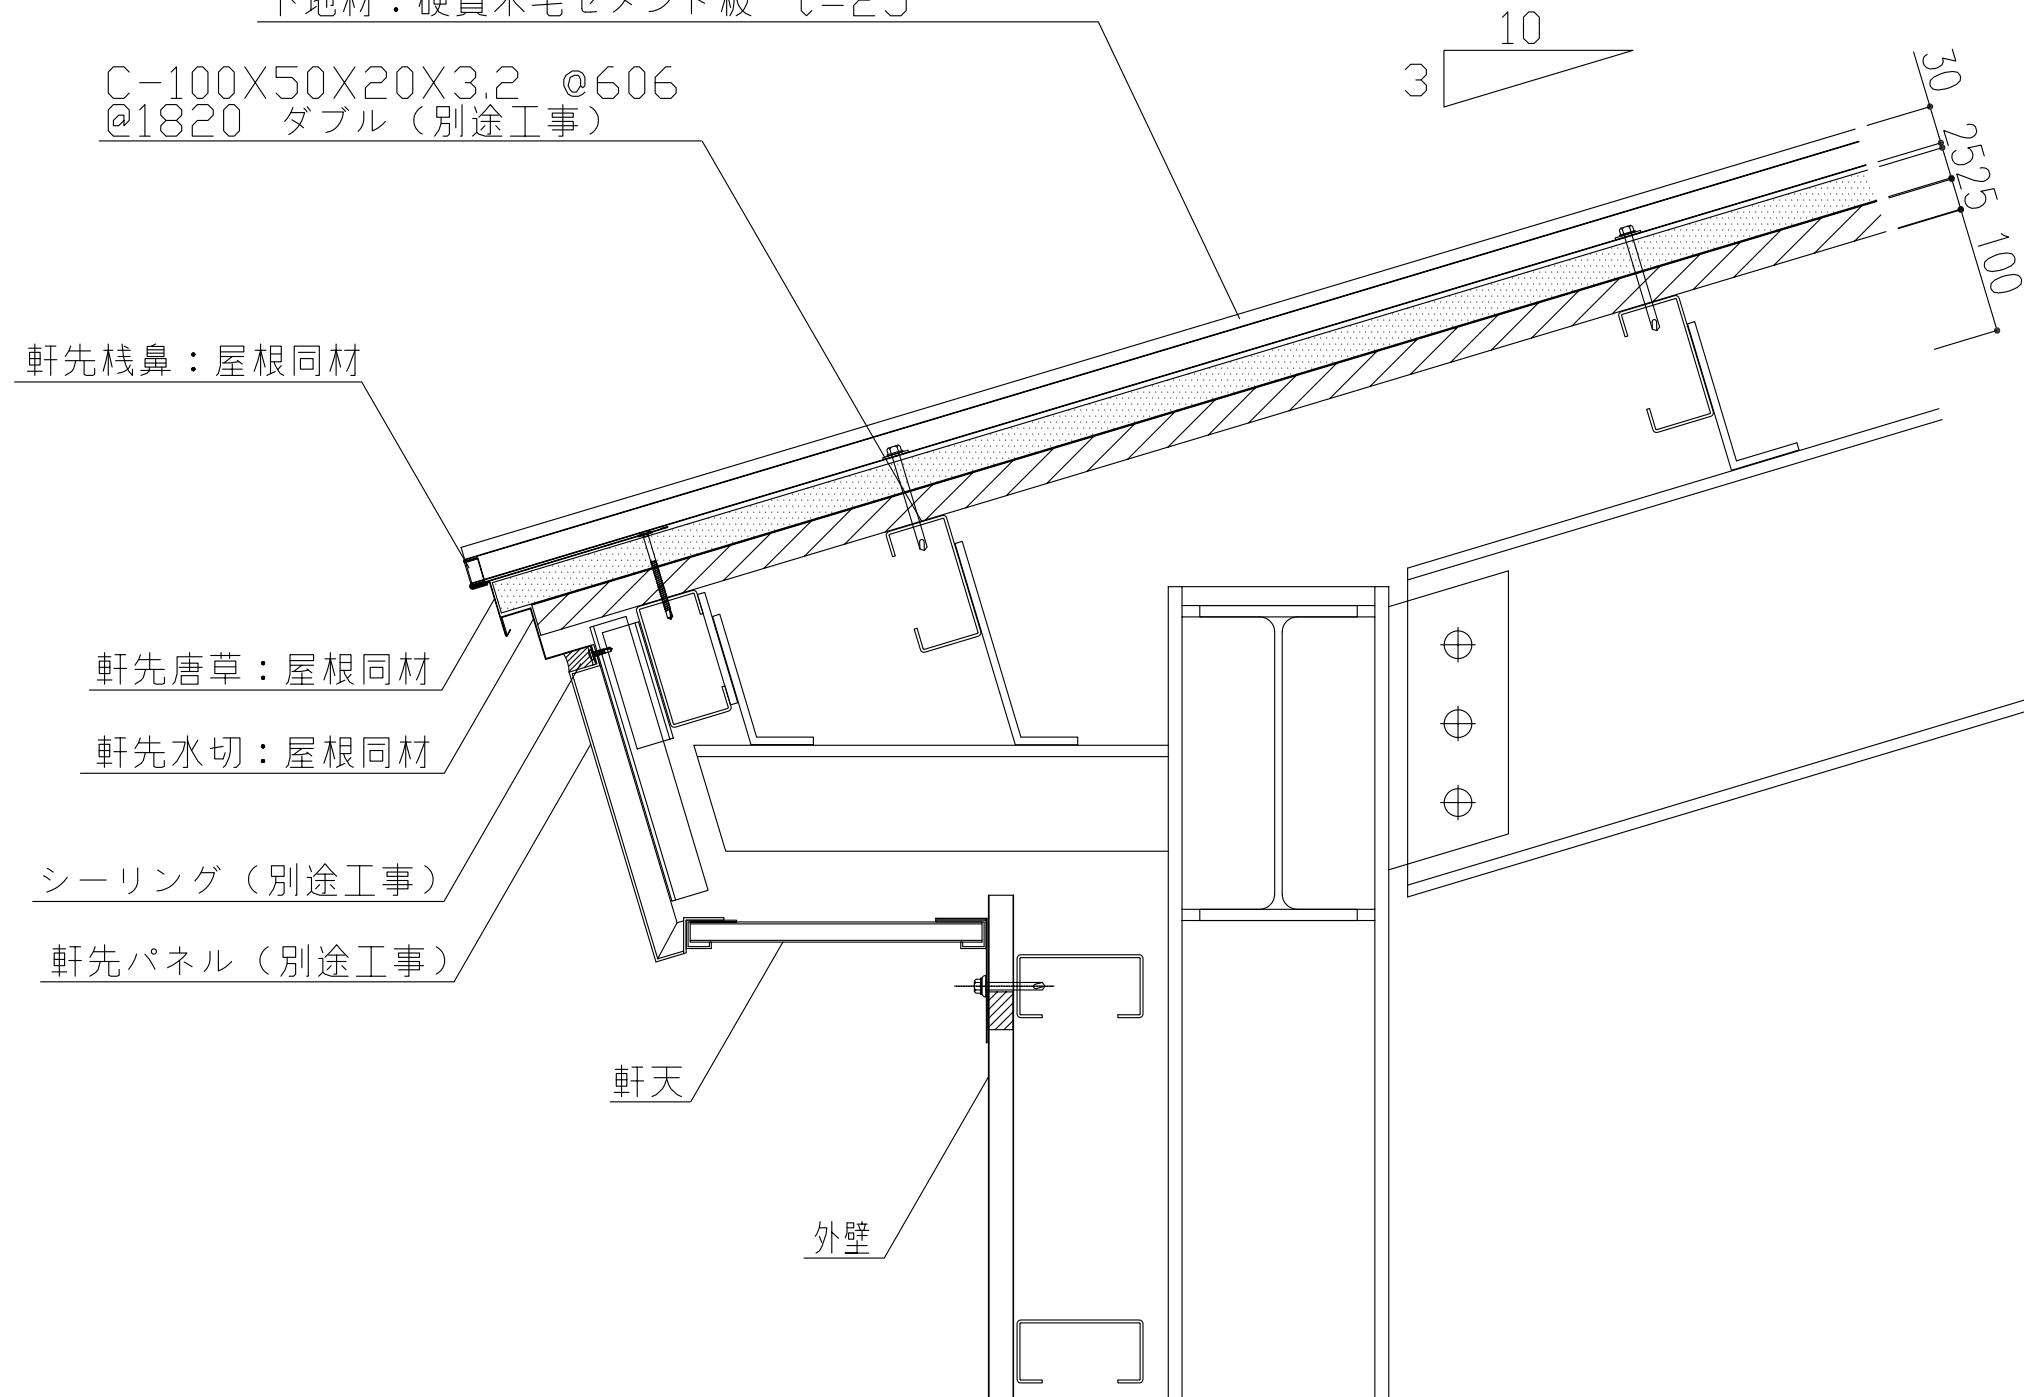

製品名	A号瓦棒葺	図面番号	FH1001
部位	軒先納め	縮尺	S=1/3