


屋根：三晃式A号瓦棒葺 @418 H=30
 カラーガルバリウム鋼板 t=0.4
 断熱材：硬質イソシアヌレートボード t=25
 防湿材：ゴムアスファルトルーフィング t=1.0
 下地材：硬質木毛セメント板 t=25

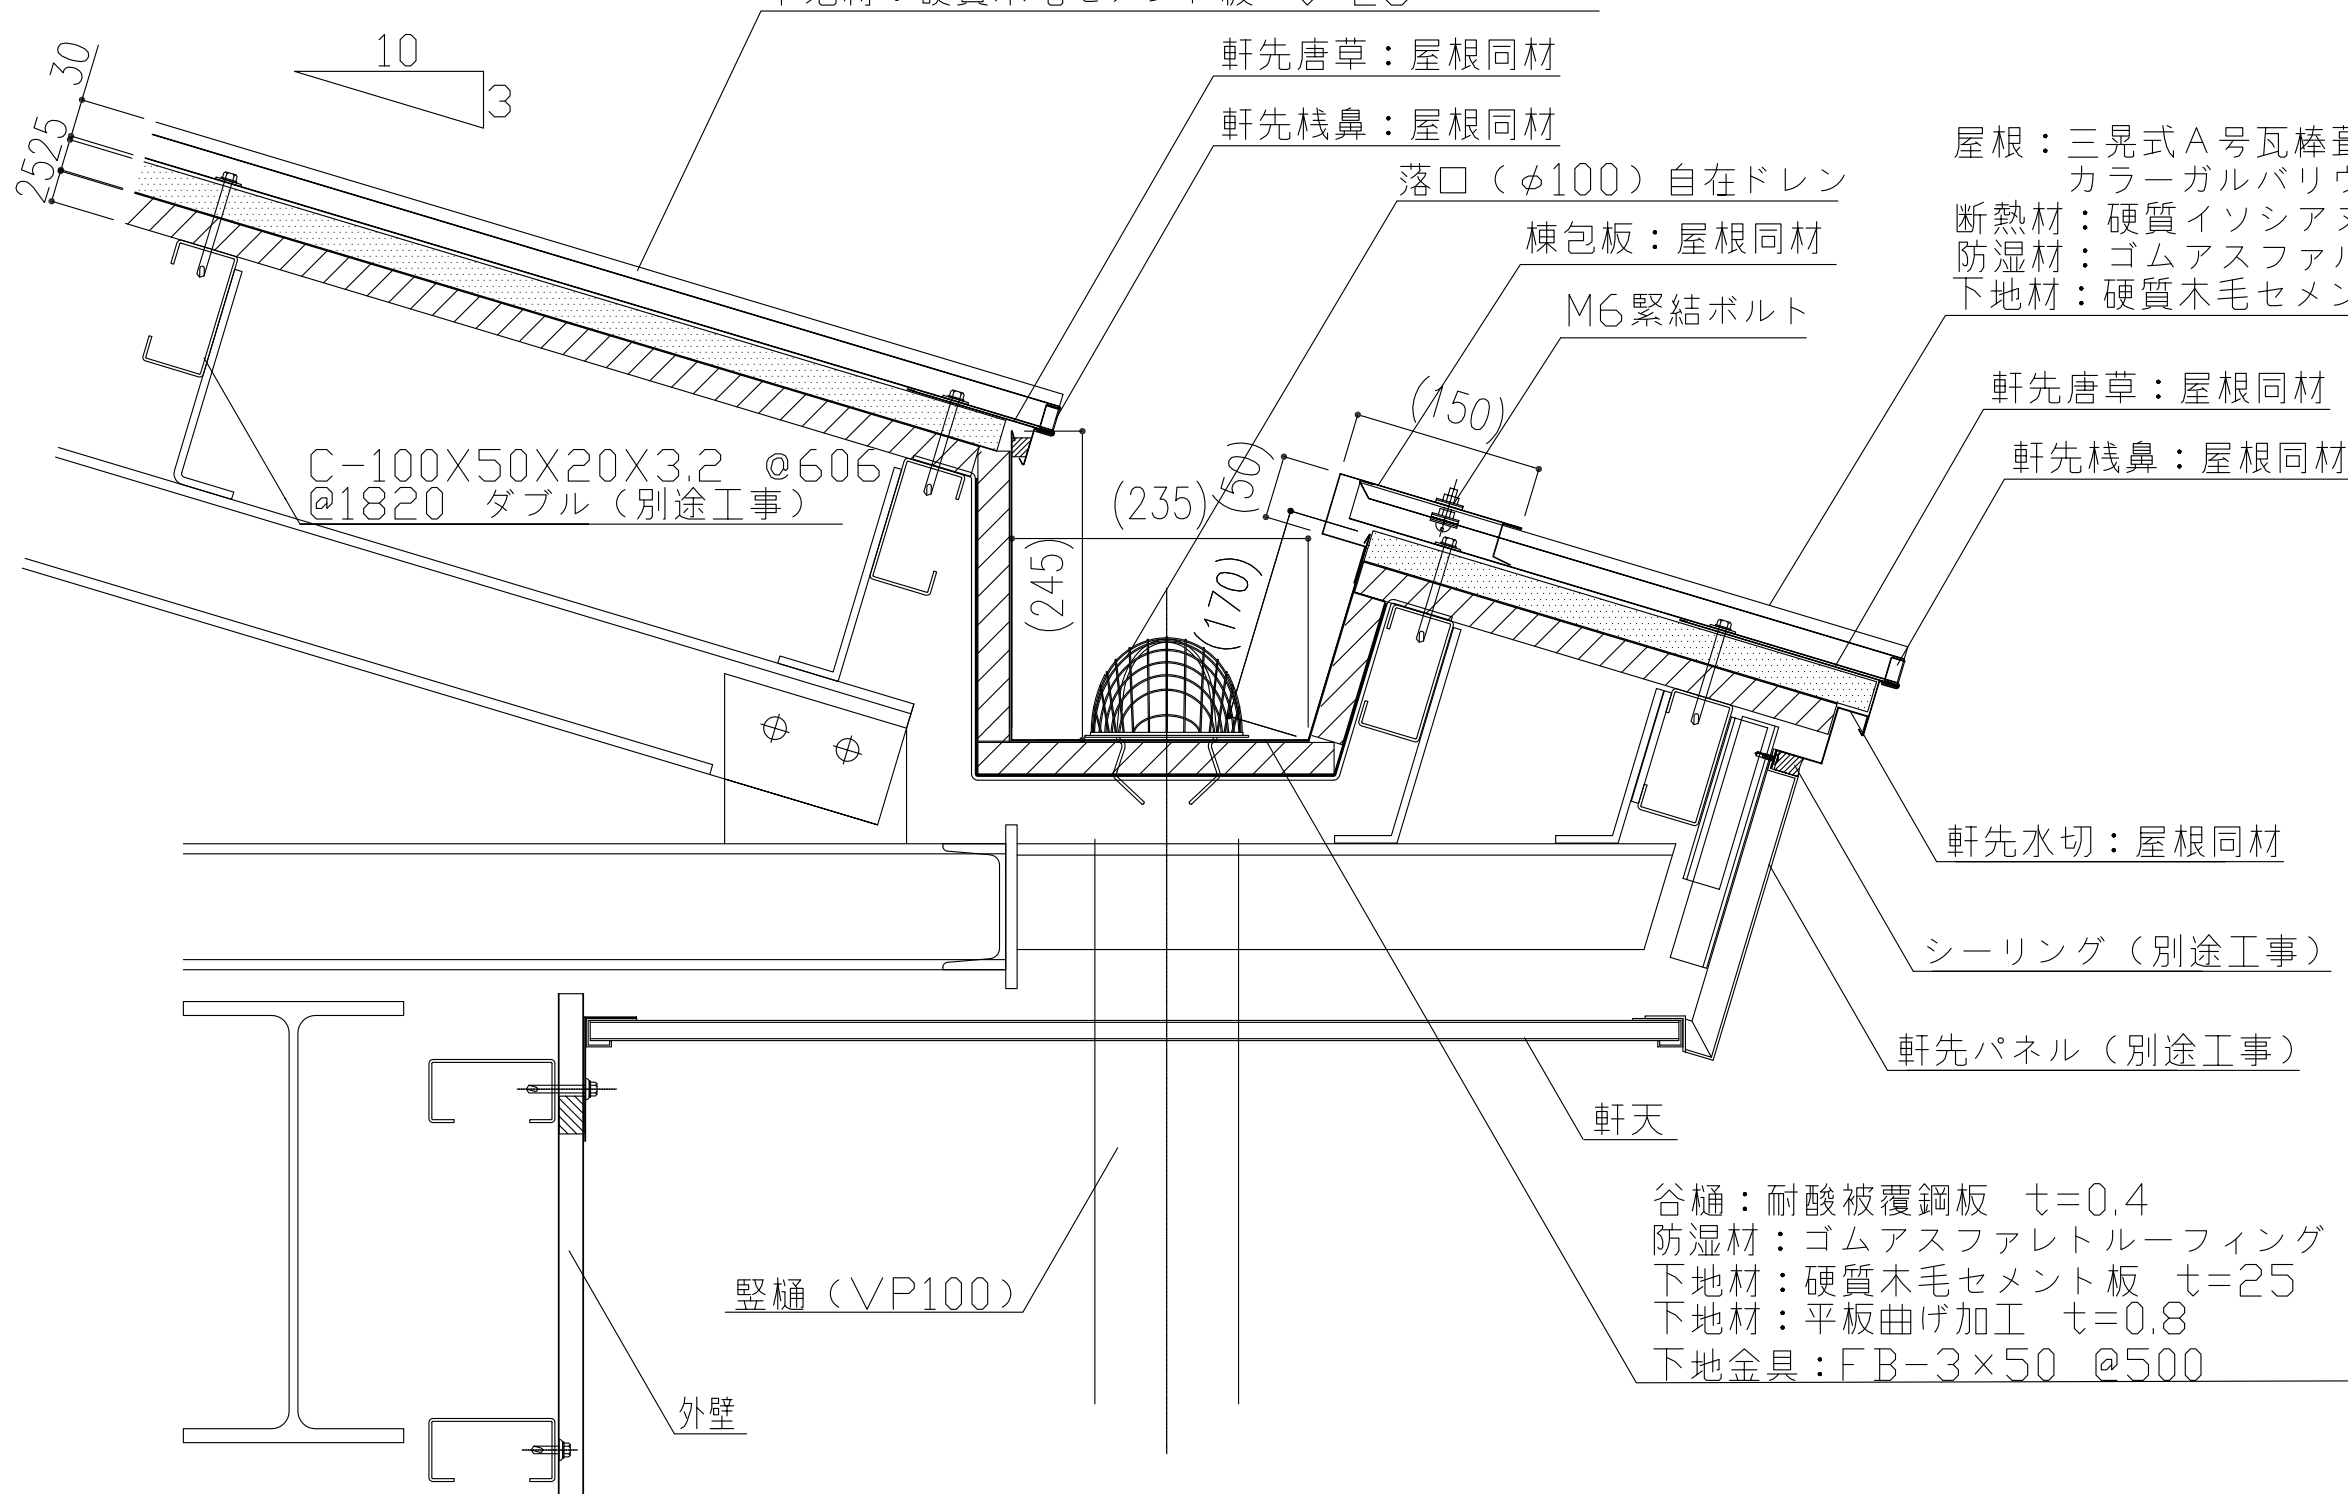

屋根：三晃式A号瓦棒葺 @418 H=30
 カラーガルバリウム鋼板 t=0.4
 断熱材：硬質イソシアヌレートボード t=25
 防湿材：ゴムアスファルトルーフィング t=1.0
 下地材：硬質木毛セメント板 t=25

軒先唐草：屋根同材
 軒先棧鼻：屋根同材

軒先水切：屋根同材
 シーリング（別途工事）

軒先パネル（別途工事）

谷樋：耐酸被覆鋼板 t=0.4
 防湿材：ゴムアスファルトルーフィング t=1.0
 下地材：硬質木毛セメント板 t=25
 下地材：平板曲げ加工 t=0.8
 下地金具：FB-3×50 @500

製品名	A号瓦棒葺	図面番号	FH1002
部位	軒先納め（内樋）	縮尺	S=1/3