


外壁：三晃式デザインサイディングF-400 @400 H=18
カラーガルバリウム鋼板 $t=0.5$

目地コーキング
取合水切：壁同材
防水シーラー

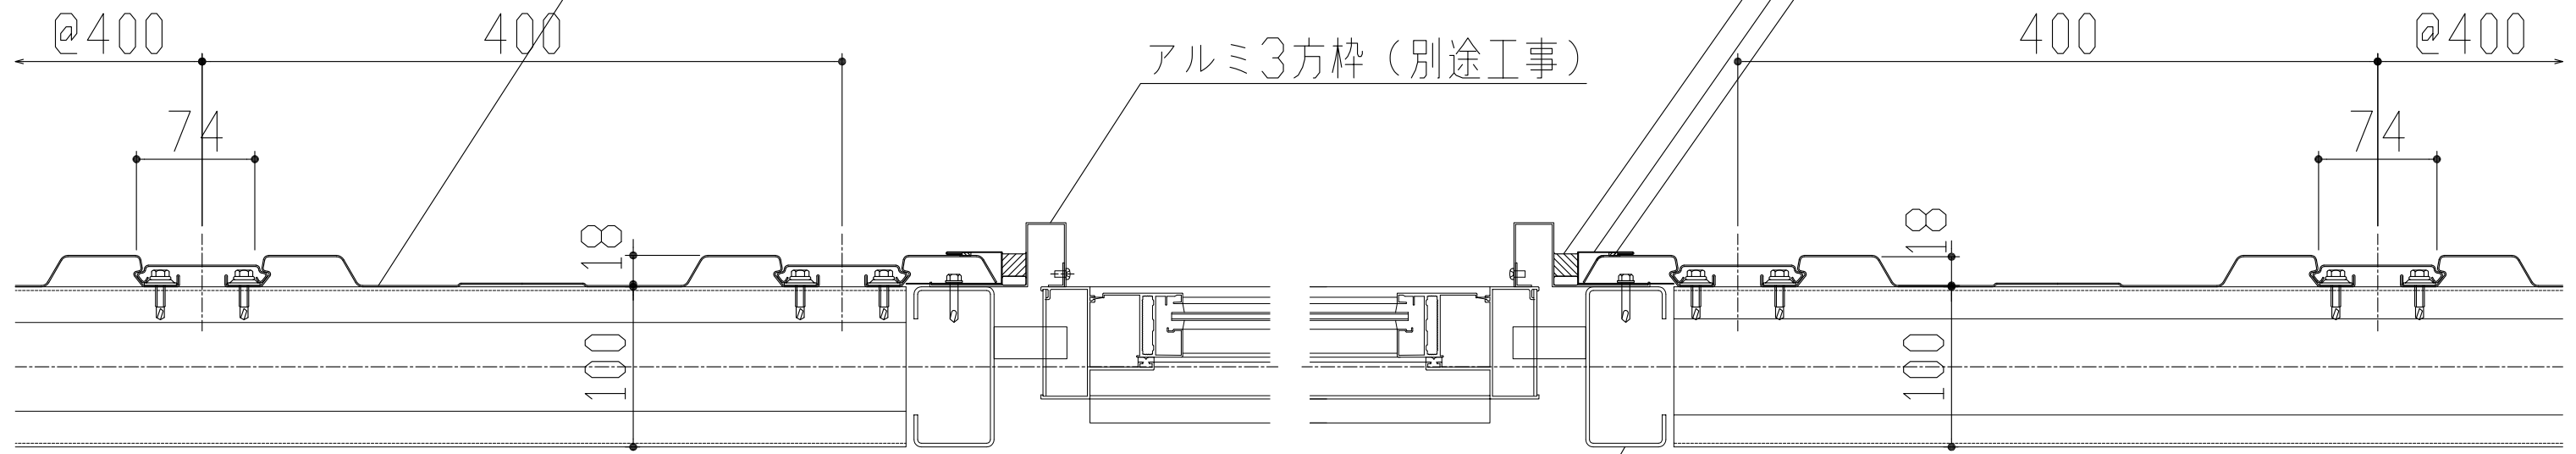

開口部胴縁：C-100X50X20X2.3 (別途工事)

製品名	サイディングF-400	図面番号	WD3005
部位	サッシュ納め(横断面)	縮尺	S=1/2