


外壁：三晃式デザインサイディング立馳SX-40 @340 H=40.5

カラーガルバリウム鋼板 $t=0.6$

防湿材：透湿防水シート

下地材：石膏ボード $t=12.5$

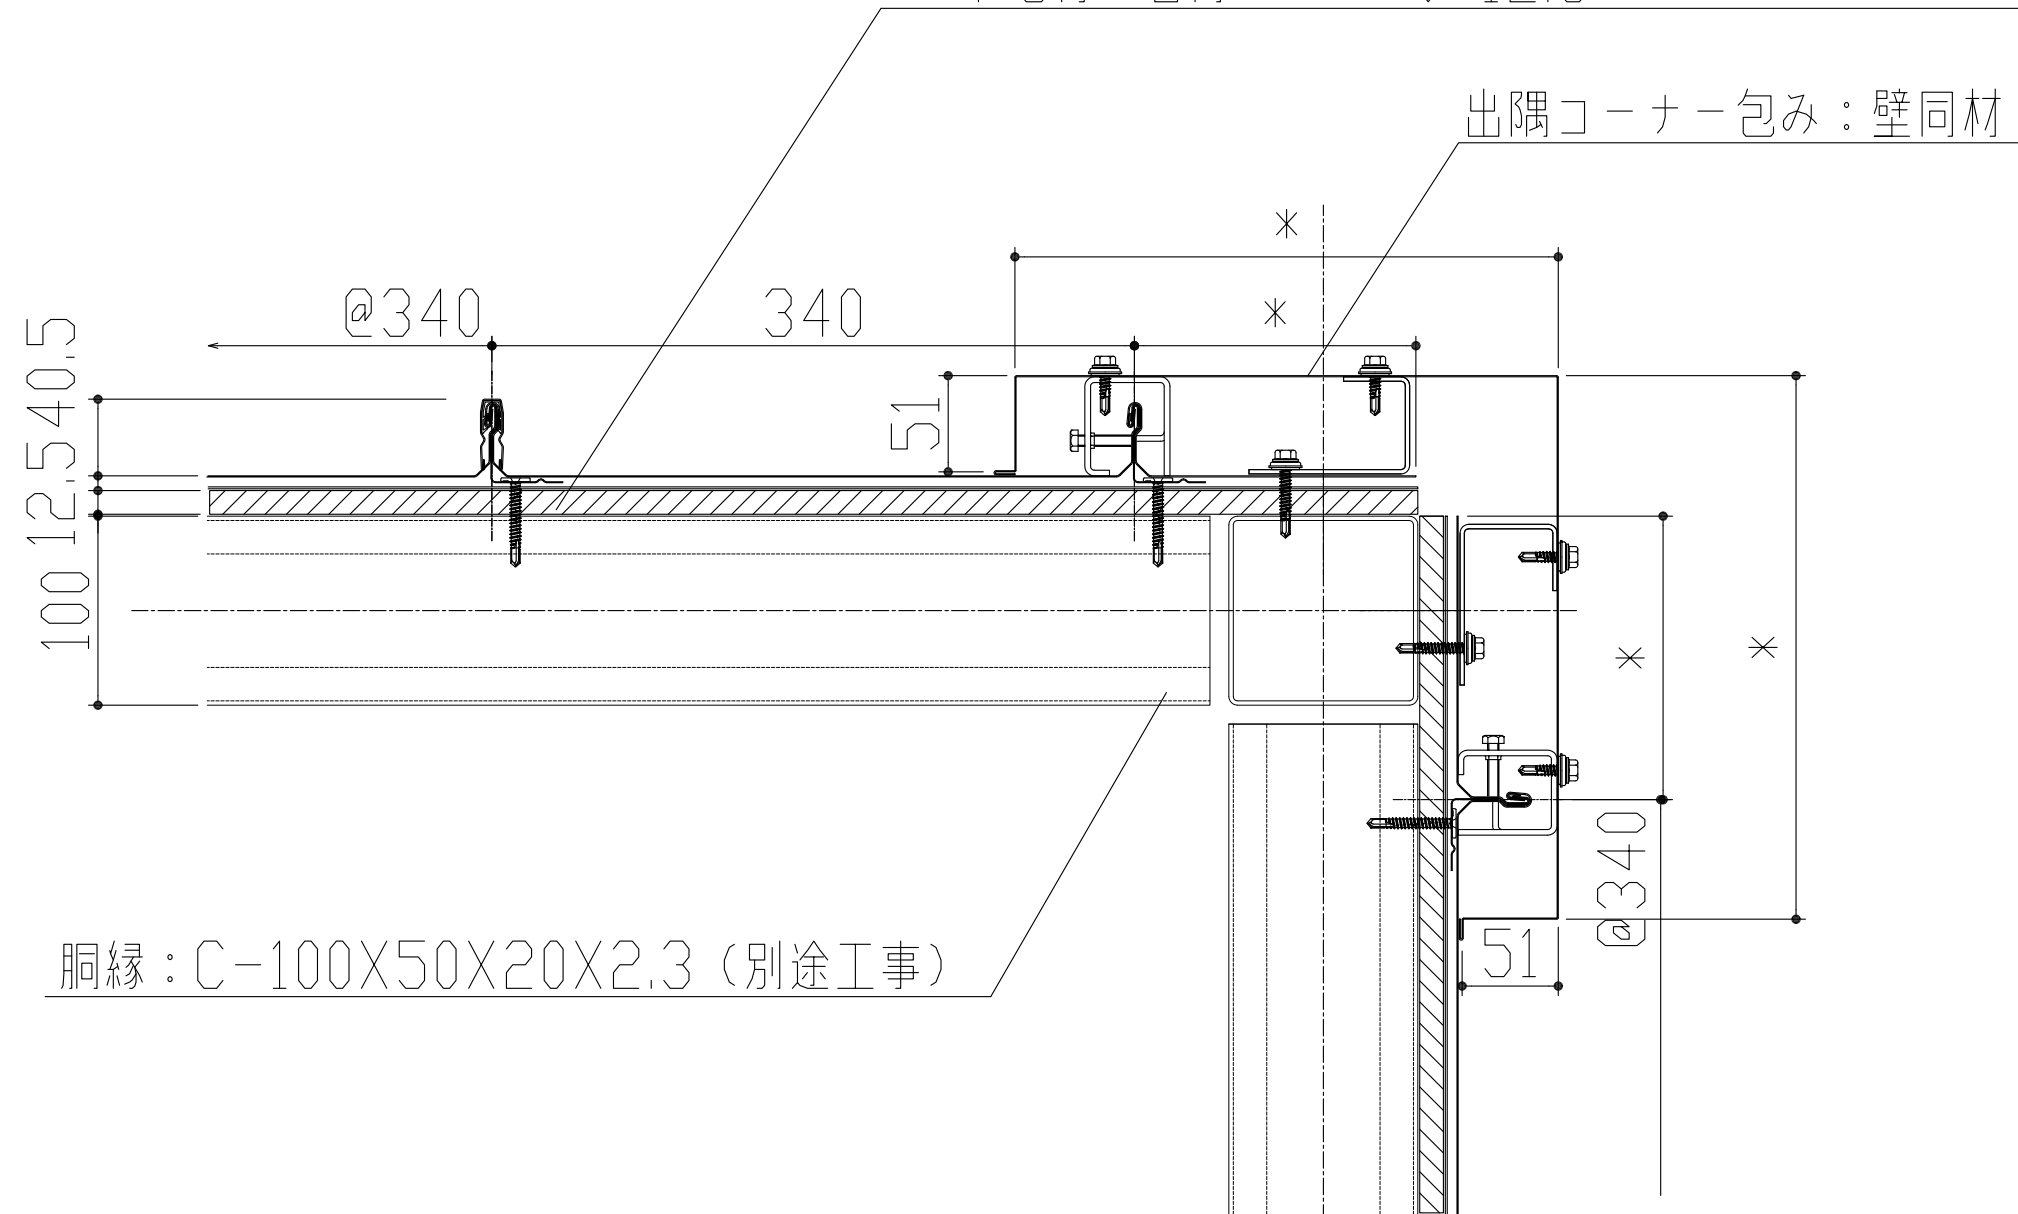

出隅コーナー包み：壁同材

胴縁：C-100X50X20X2.3（別途工事）

*標準加工 340mm

*テーパ加工 250mm~500mm

製品名	サイディング立馳SX-40	図面番号	WD4002
部位	コーナー納め（出隅）	縮尺	S=1/2