


外壁：三晃式デザインサイディング立馳SX-40 @340 H=40.5
 カラーガルバリウム鋼板 $t=0.6$
 防湿材：透湿防水シート
 下地材：石膏ボード $t=12.5$

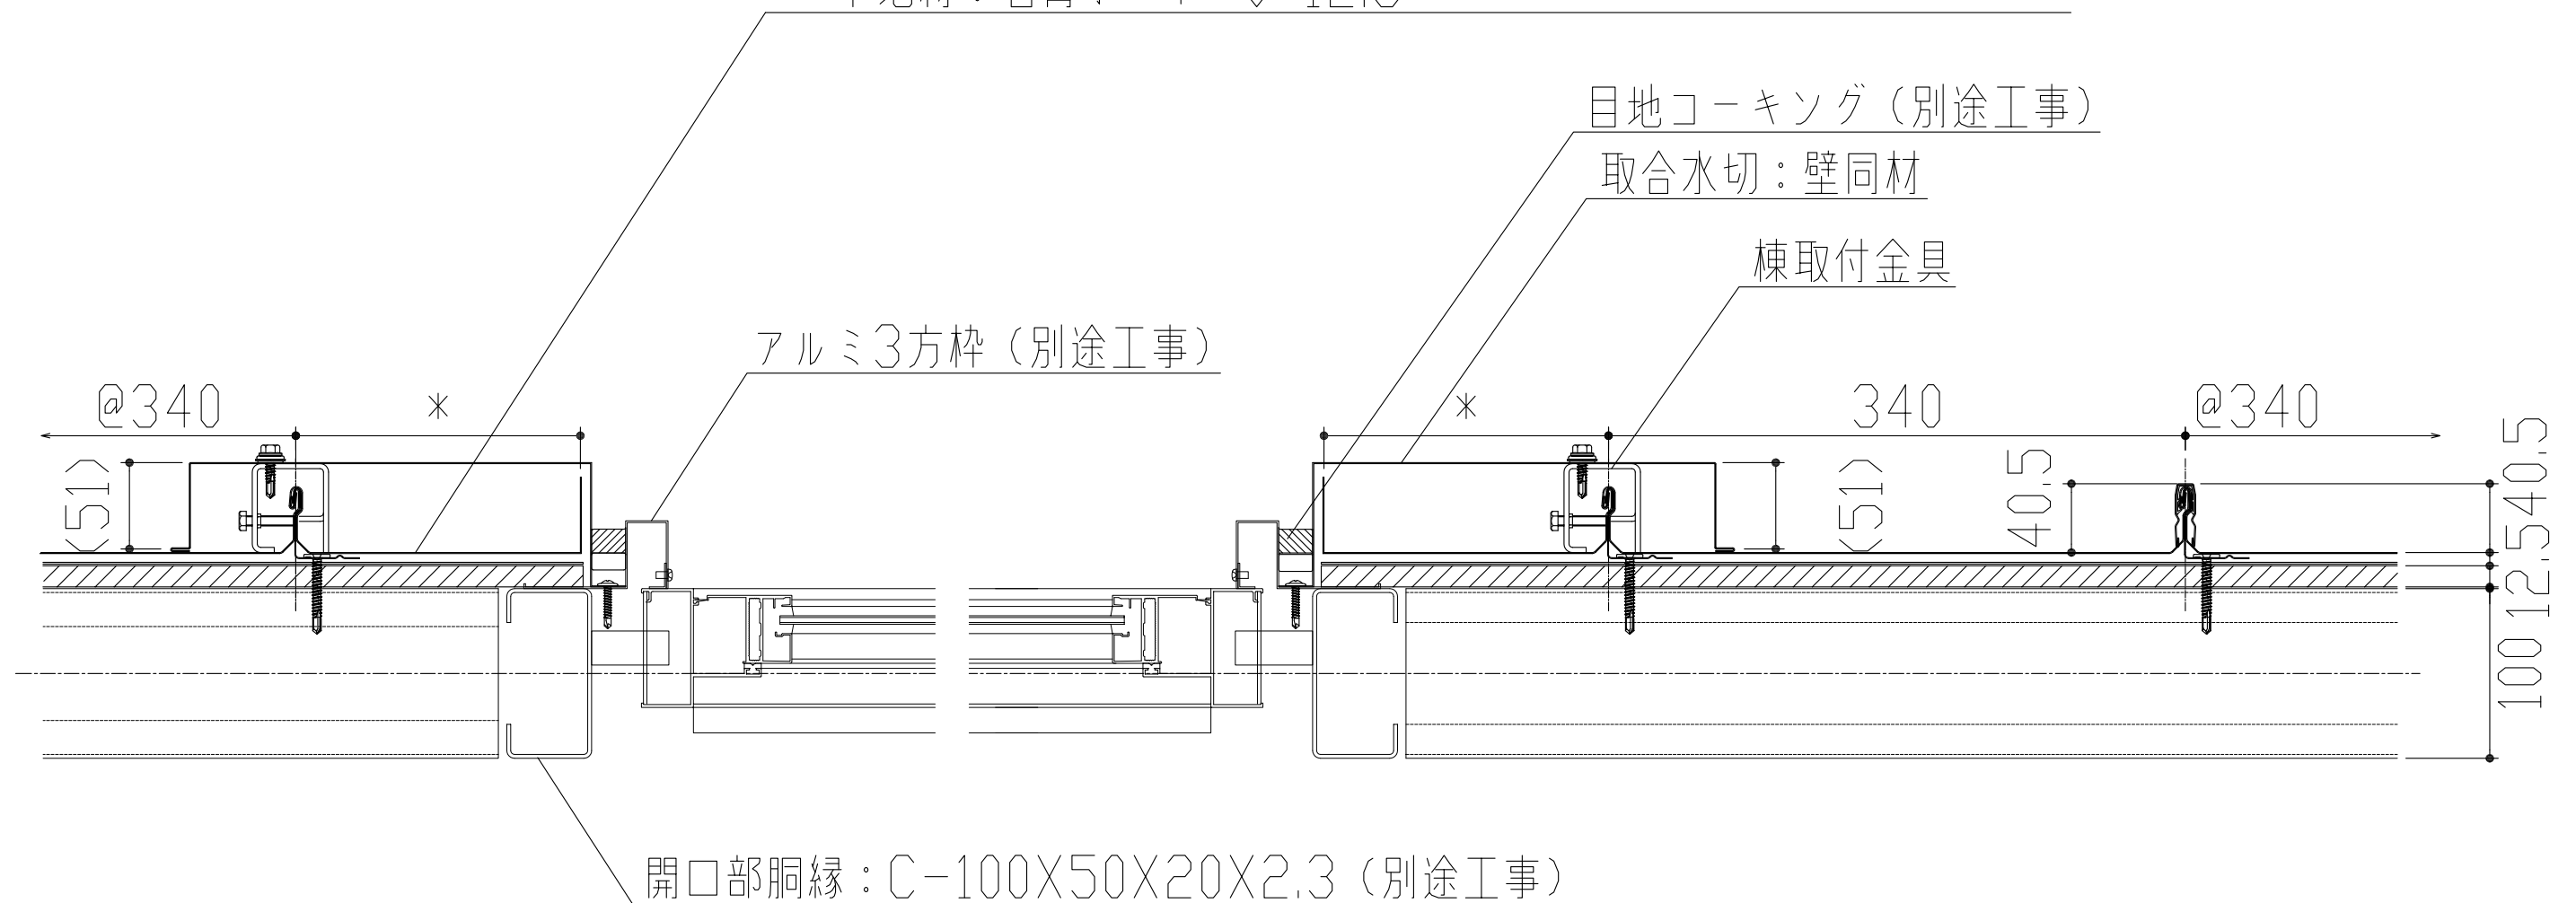

*標準加工 340mm
 *テーパー加工 250mm~500mm

製品名	サイディング立馳SX-40	図面番号	WD4005
部位	サッシュ納め(横断面)	縮尺	S=1/2