


外 壁：美段パネル カラーガルバリウム鋼板 $t=0.4$

美段15 @225 H=15(バックアップ材)

防湿材：ゴムアスファルトルーフィング $t=1.0$

下地材：木毛セメント板 $t=25$

下地材：硬質木片セメント板 $t=25$

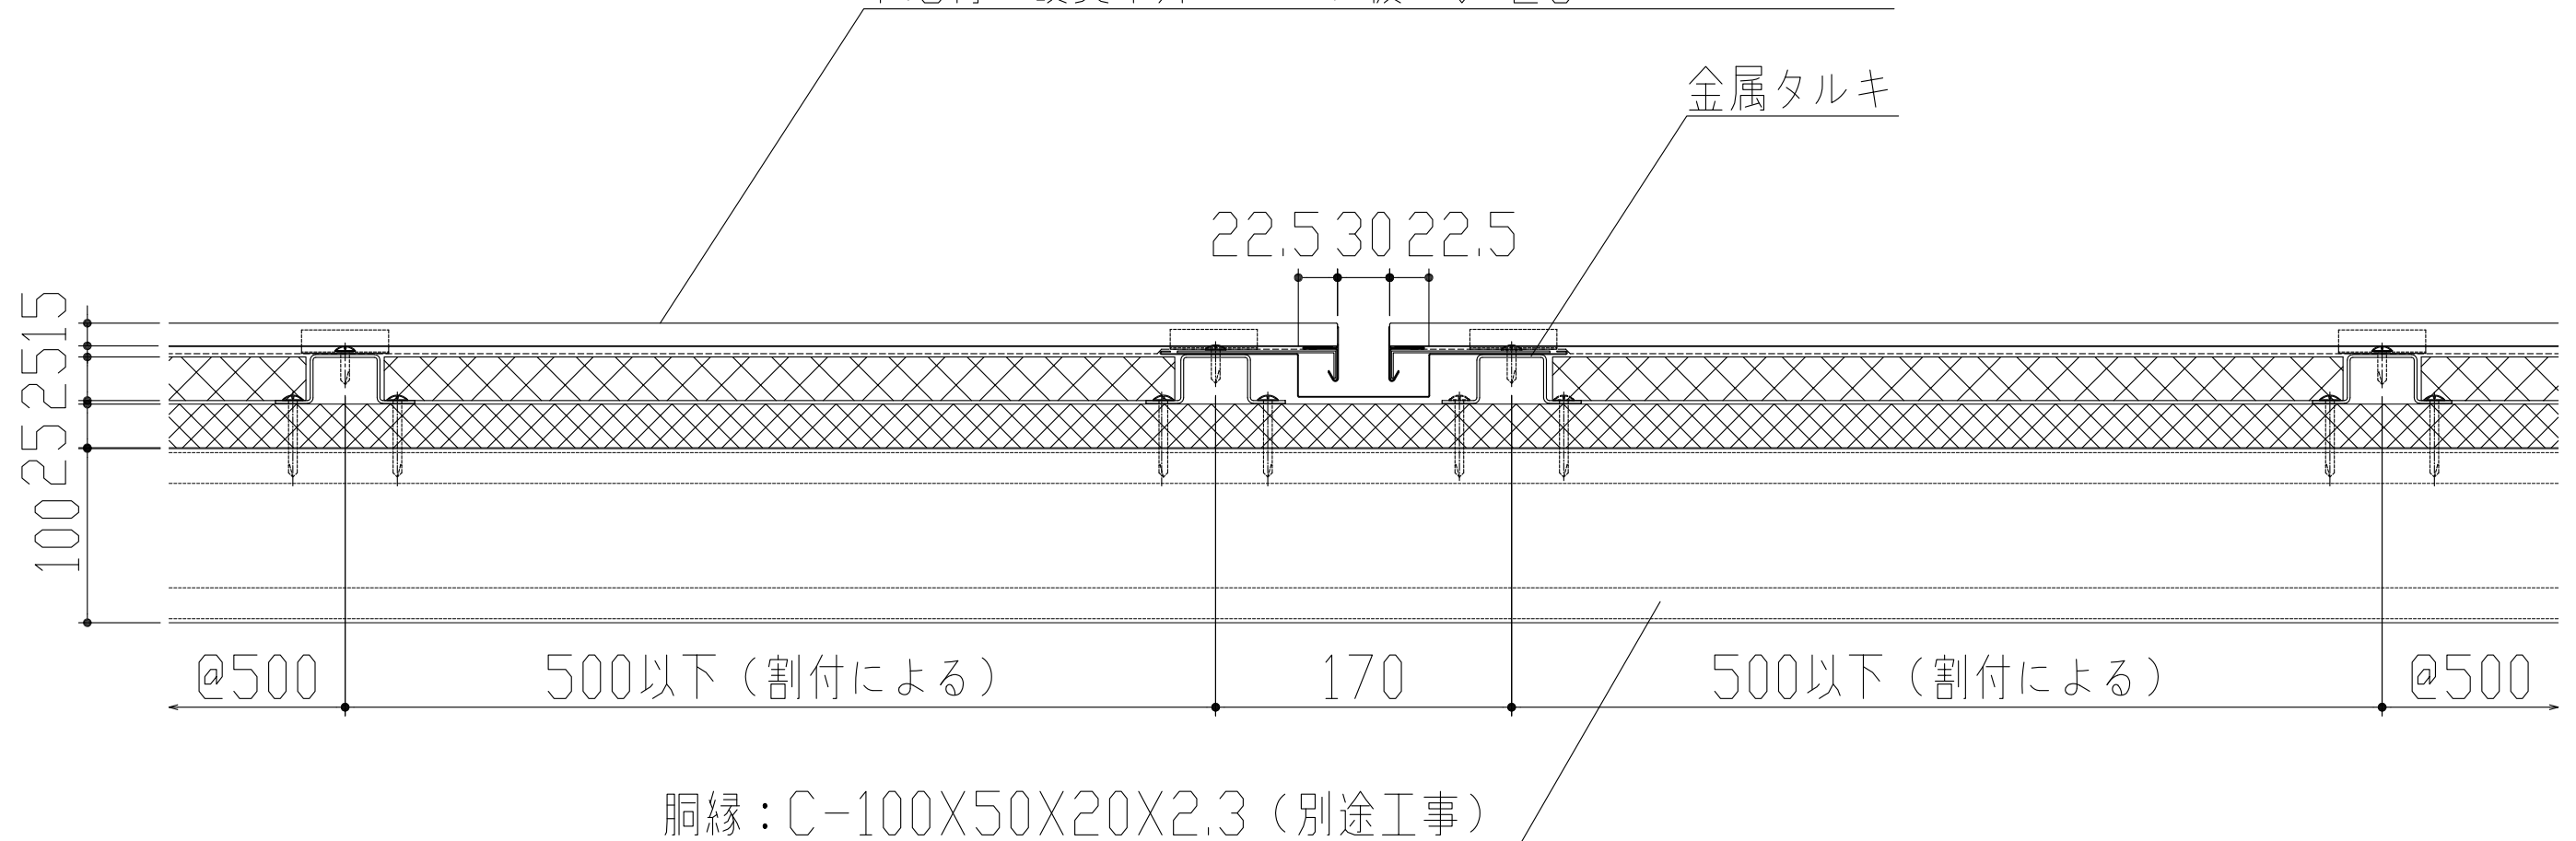

製品名	美段パネル	図面番号	WD5000
部位	基本断面図(横断面)	縮尺	S=1/2