


屋根：三晃式平滑葺サンコーフラット I 型
 カラーガルバリウム鋼板 $t=0.6$
 裏貼：発泡ポリエチレンフォーム $t=4$
 バックアップ材：押出法ポリスチレンフォーム $t=25$
 防湿材：ゴムアスファルトルーフィング $t=1.0$
 下地材：硬質木毛セメント板 $t=25$

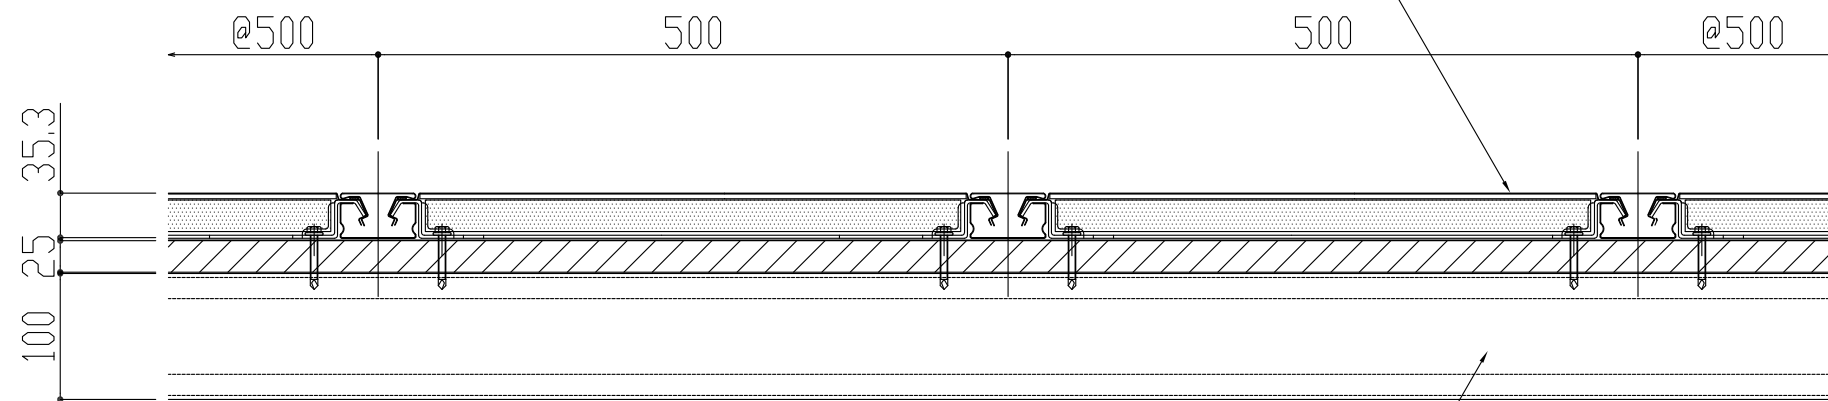

C-100×50×20×2.3 @606
 @1820 ダブル（別途工事）

製品名	サンコーフラット I 型	図面番号	FF1000
部位	基本断面図	縮尺	S=1/3