


屋根：三晃式平滑葺サンコーフラット I型 @500  
 カラーガルバリウム鋼板 ㊦=0.6  
 裏貼：発泡ポリエチレンフォーム ㊦=4  
 バックアップ材：押出法ポリスチレンフォーム ㊦=25  
 防湿材：ゴムアスファルトルーフィング ㊦=1.0  
 下地材：硬質木毛セメント板 ㊦=25

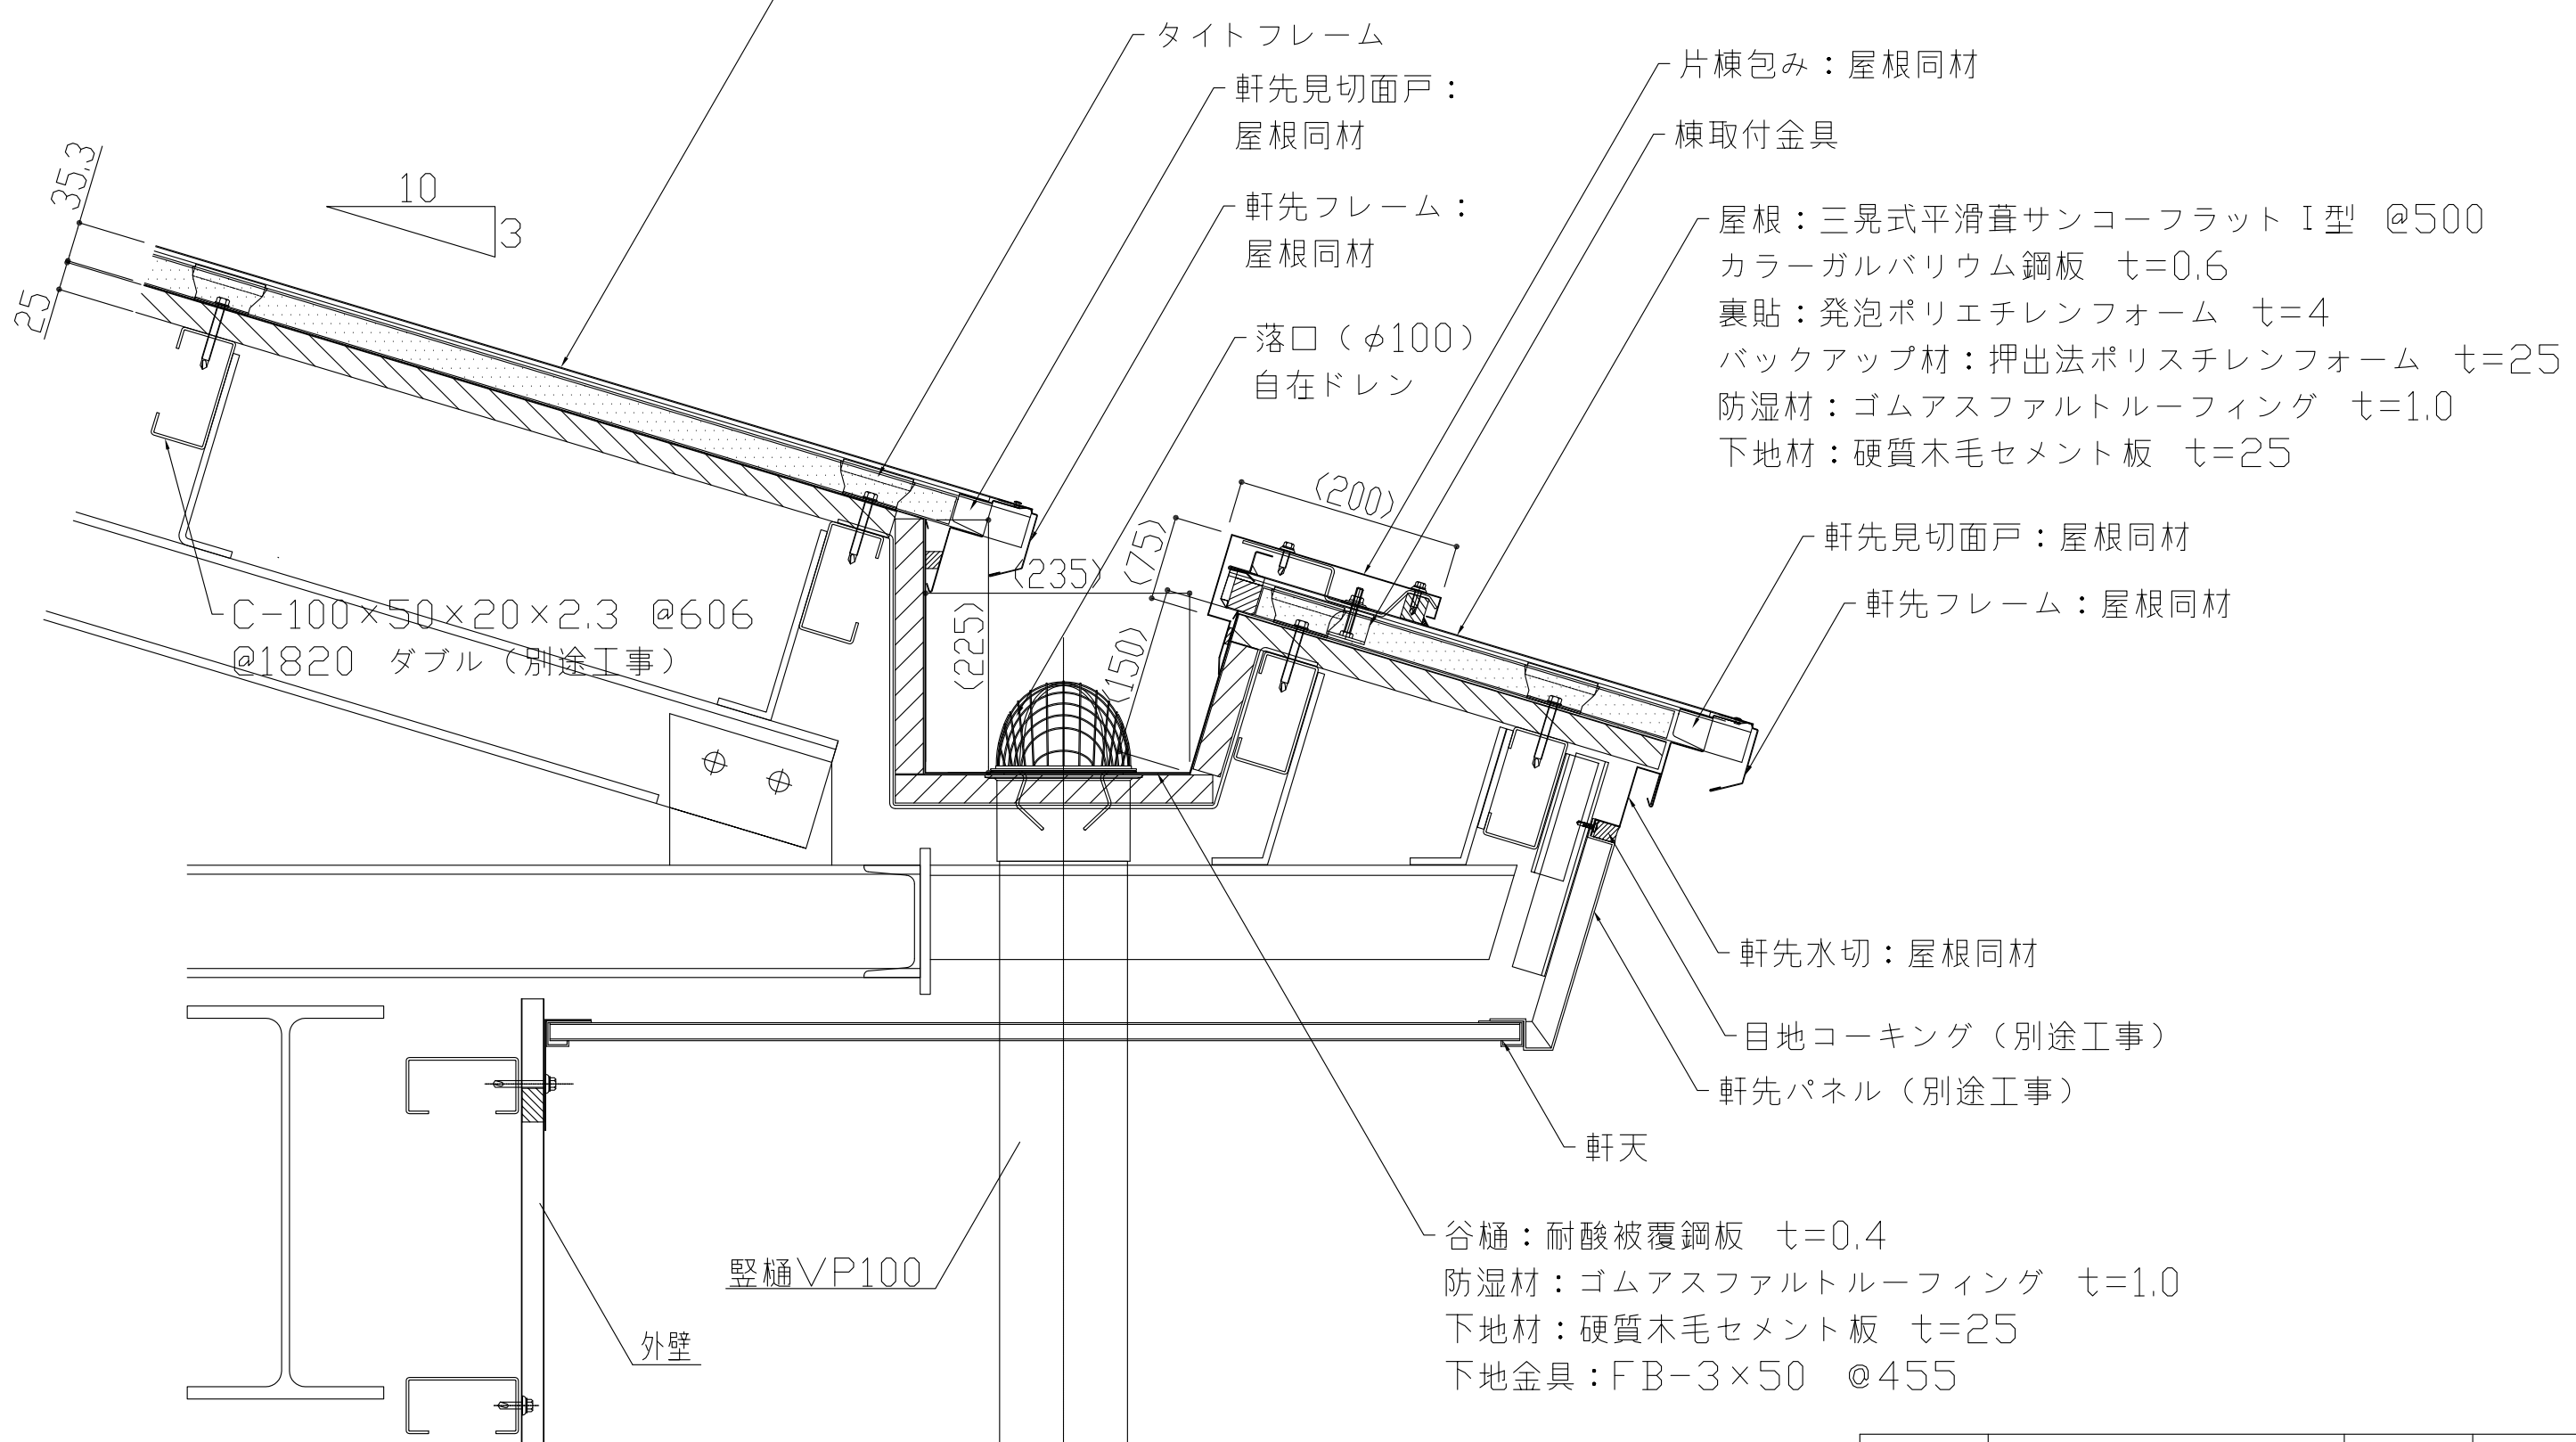

片棟包み：屋根同材  
 棟取付金具

屋根：三晃式平滑葺サンコーフラット I型 @500  
 カラーガルバリウム鋼板 ㊦=0.6  
 裏貼：発泡ポリエチレンフォーム ㊦=4  
 バックアップ材：押出法ポリスチレンフォーム ㊦=25  
 防湿材：ゴムアスファルトルーフィング ㊦=1.0  
 下地材：硬質木毛セメント板 ㊦=25

軒先見切面戸：屋根同材  
 軒先フレーム：屋根同材

軒先水切：屋根同材  
 目地コーキング (別途工事)  
 軒先パネル (別途工事)

谷樋：耐酸被覆鋼板 ㊦=0.4  
 防湿材：ゴムアスファルトルーフィング ㊦=1.0  
 下地材：硬質木毛セメント板 ㊦=25  
 下地金具：FB-3×50 @455

製品名	サンコーフラット I型	図面番号	FF1002
部位	軒先納め (内樋)	縮尺	S=1/3