


屋根：丸馳折版Ⅱ型（MRAD）@500 H=160 カラーガルバリウム鋼板  $t=0.8$   
 グラスウール 48kg/m<sup>3</sup>  $t=25$ （ガラスクロス付アルミ箔防湿層）

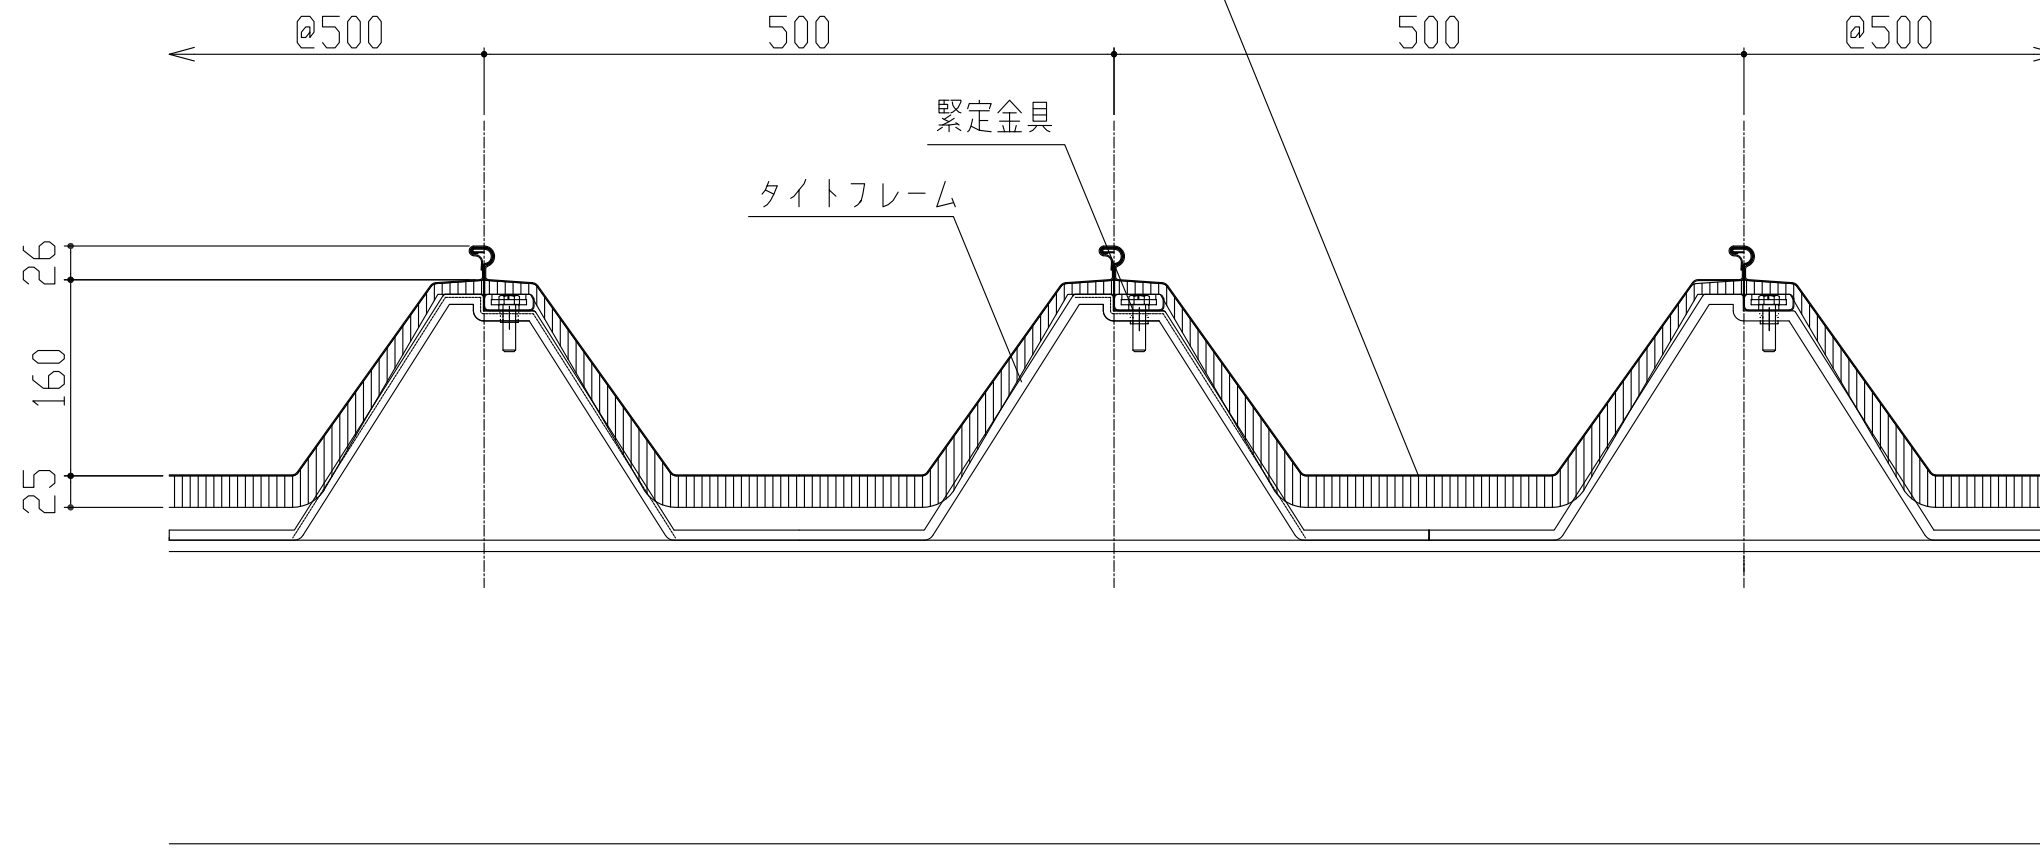

製品名	MRAD	図面番号	SM1000
部位	基本断面図	縮尺	S=1/3