


屋根：丸馳折版Ⅱ型 (SRAS) @500 H=160 カラーガルバリウム鋼板 t=0.8

断熱材：化粧グラスウールボード 48kg/m³ t=25

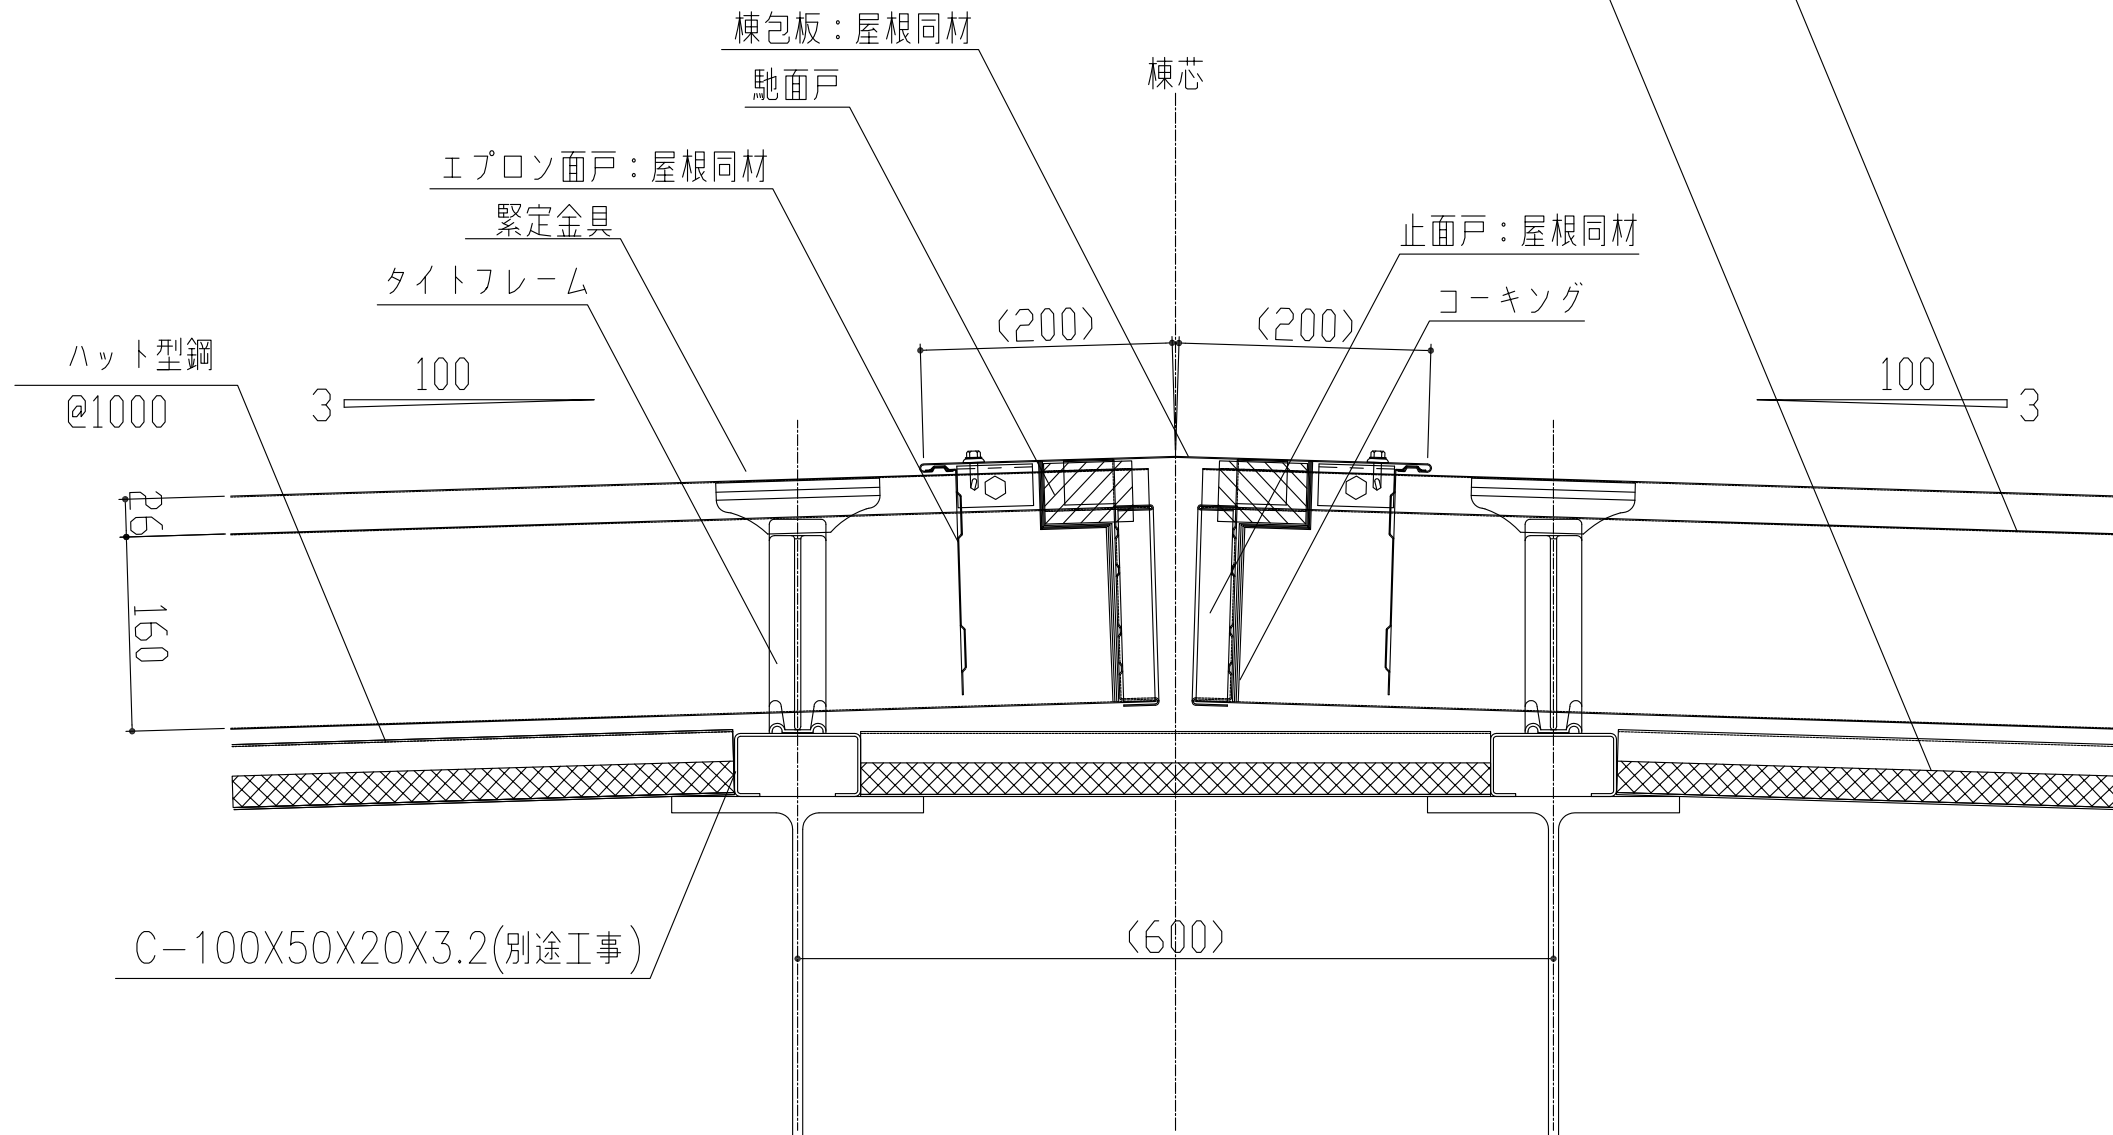

断熱材：グラスウールボード 48~64kg/m³品
厚さ 25~50mmの表面仕上げ品

製品名	SRAS	図面番号	SS1002
部位	棟納め(棟包)	縮尺	S=1/3