

屋根：三晃式美段ルーフ21 (@250・@280 H=21)

カラーガルバリウム鋼板 t=0.5

バックアップ材：発泡ポリスチレンフォーム

断熱材：発泡ポリスチレンフォーム t=25

防湿材：ゴムアスファルトルーフィング t=1.0

金属タルキ t=2.3 @500

下地材：高圧木毛セメント板 t=25


軒先唐草：屋根同材

軒先水切：屋根同材

目地コーキング (別途工事)

アルミパネル t=2.0 (別途工事)

25 $\frac{100}{25}$

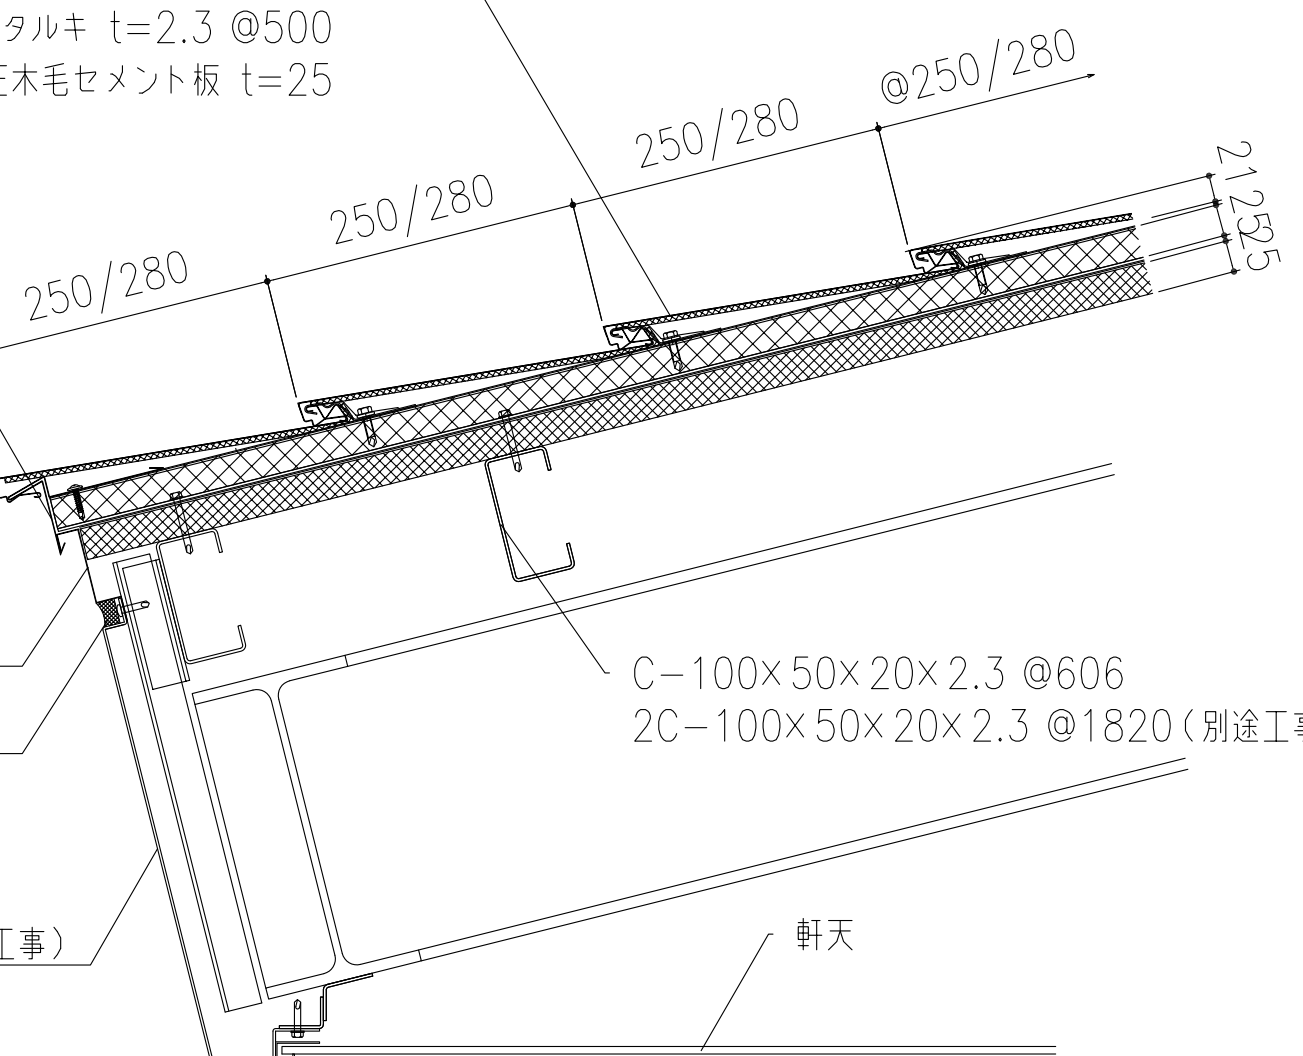

C-100×50×20×2.3 @606
2C-100×50×20×2.3 @1820 (別途工事)

軒天

製品名	美段ルーフ21	図面番号	FB3001
部位	軒先納め	縮尺	S=1/3