


屋根：三晃式美段ルーフ 35 (@250・@300 H=35)
 カラーガルバリウム鋼板 t=0.5
 バックアップ材：発泡ポリスチレンフォーム
 断熱材：発泡ポリスチレンフォーム t=25
 防湿材：ゴムアスファルトルーフィング t=1.0
 金属タルキ t=2.3 @500
 下地材：高圧木毛セメント板 t=25

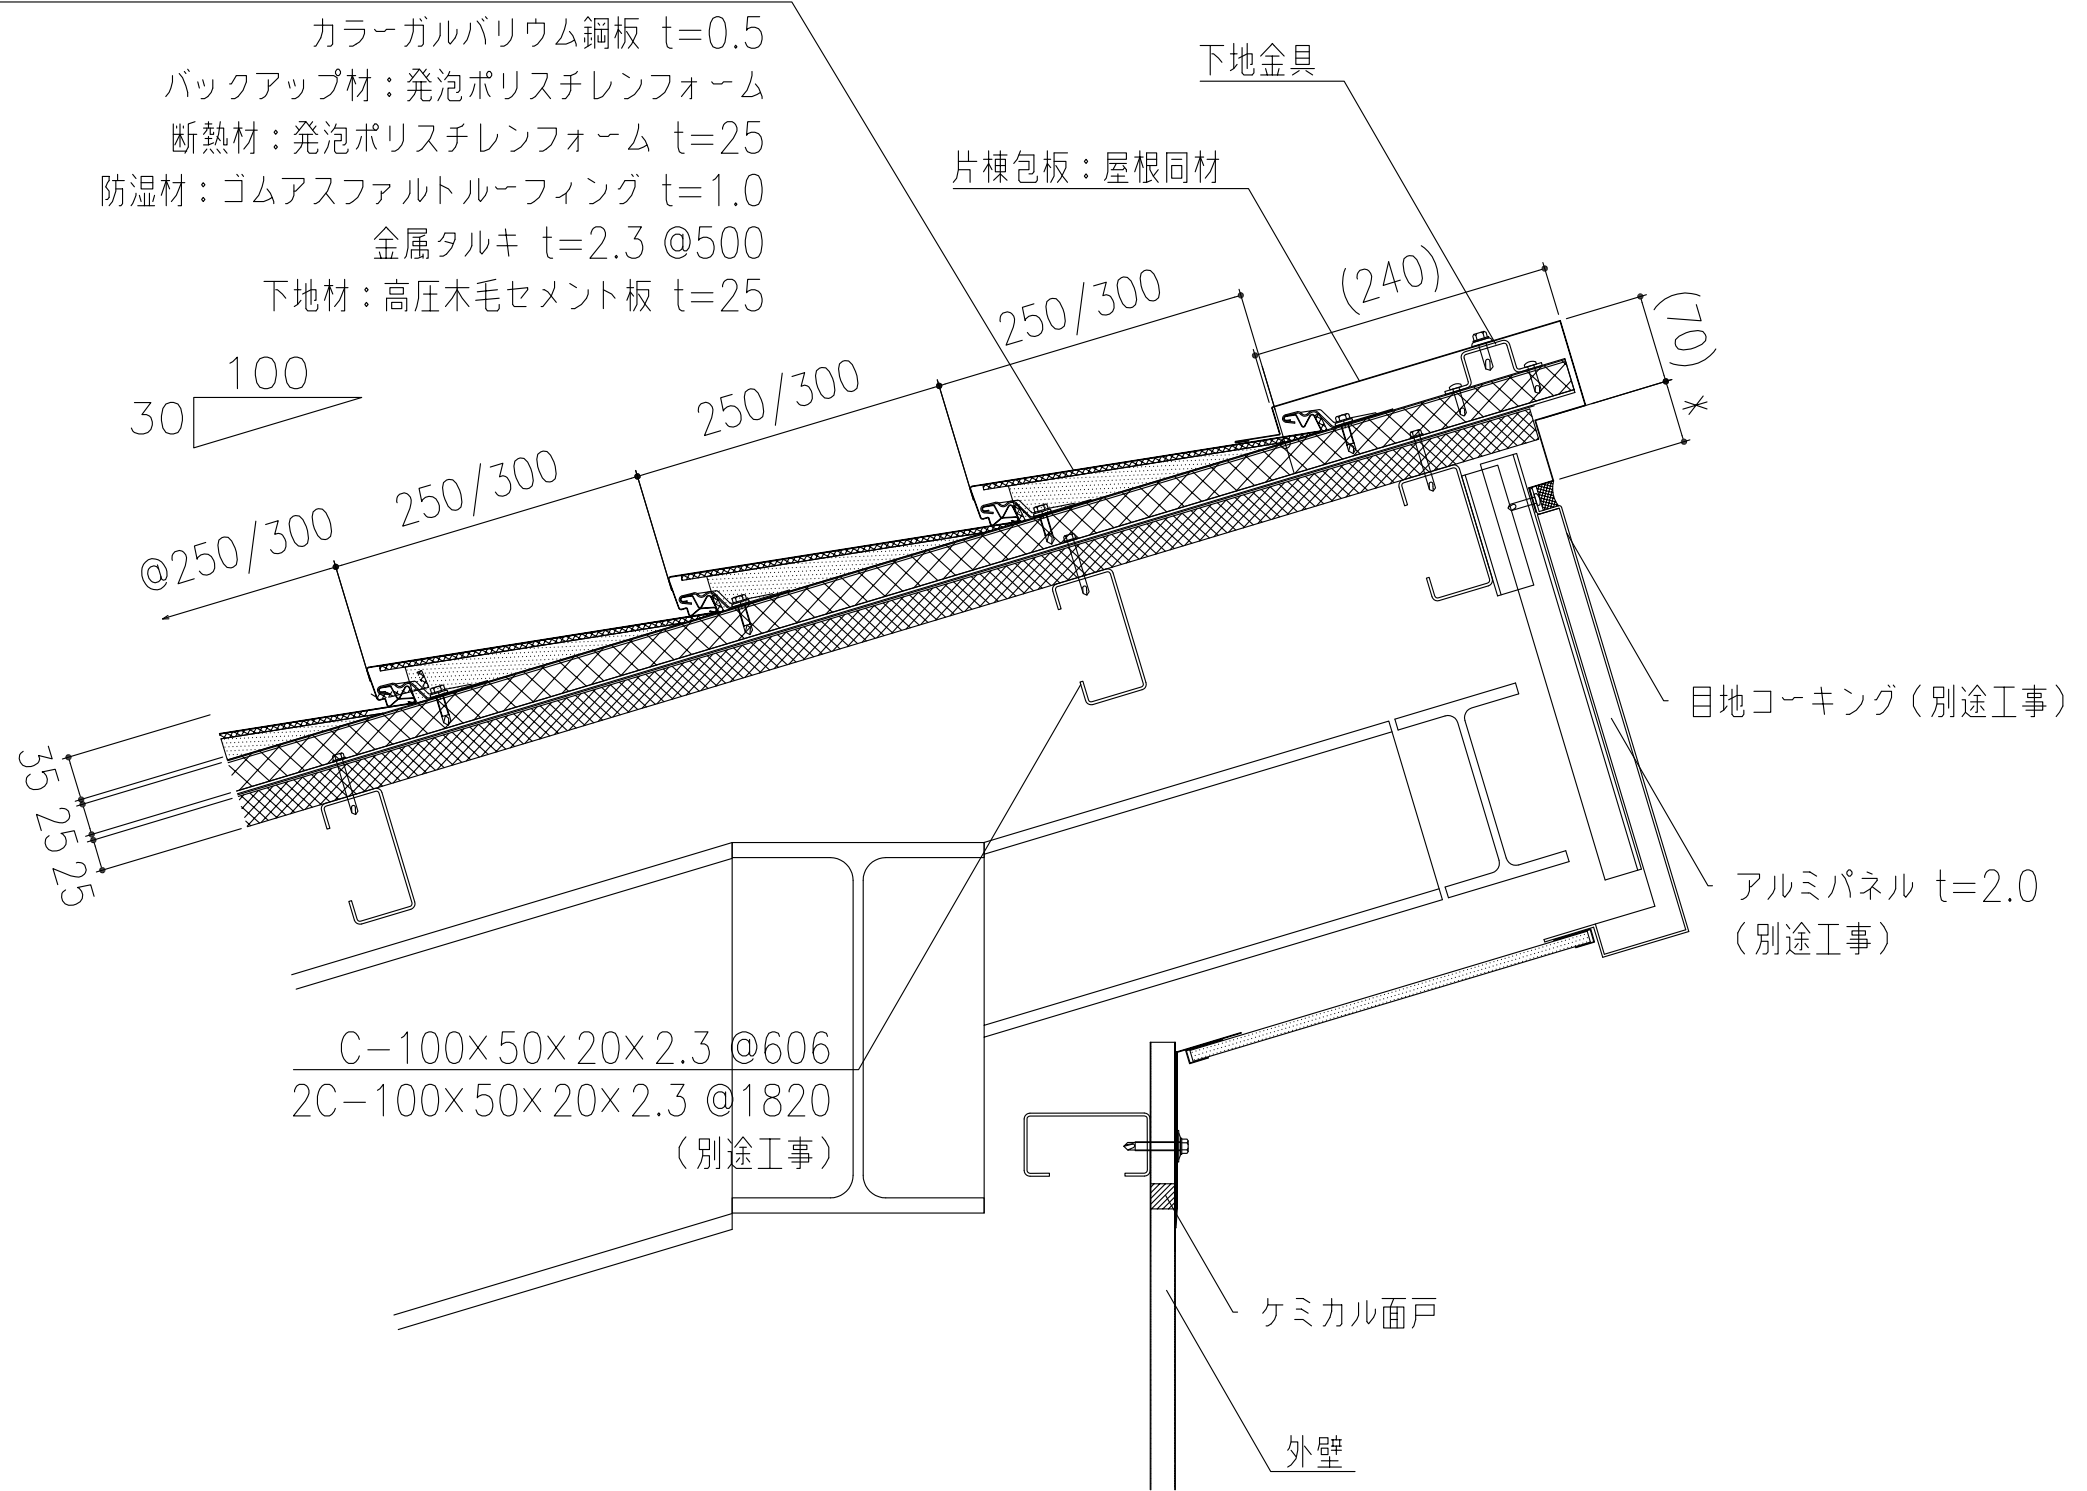

製品名	美段ルーフ35	図面番号	FB4004
部位	棟納め(片棟包)	縮尺	S=1/3