


屋根：三晃式美段ルーフ15 (@225 H=15)  
 カラーガルバリウム鋼板 t=0.5  
 バックアップ材：発泡ポリスチレンフォーム  
 断熱材：発泡ポリスチレンフォーム t=25  
 防湿材：ゴムアスファルトルーフィング t=1.0  
 金属タルキ t=2.3 @500  
 下地材：高圧木毛セメント板 t=25

化粧瓦棒（円筒）：屋根同材  
 下地：SUS t0.6

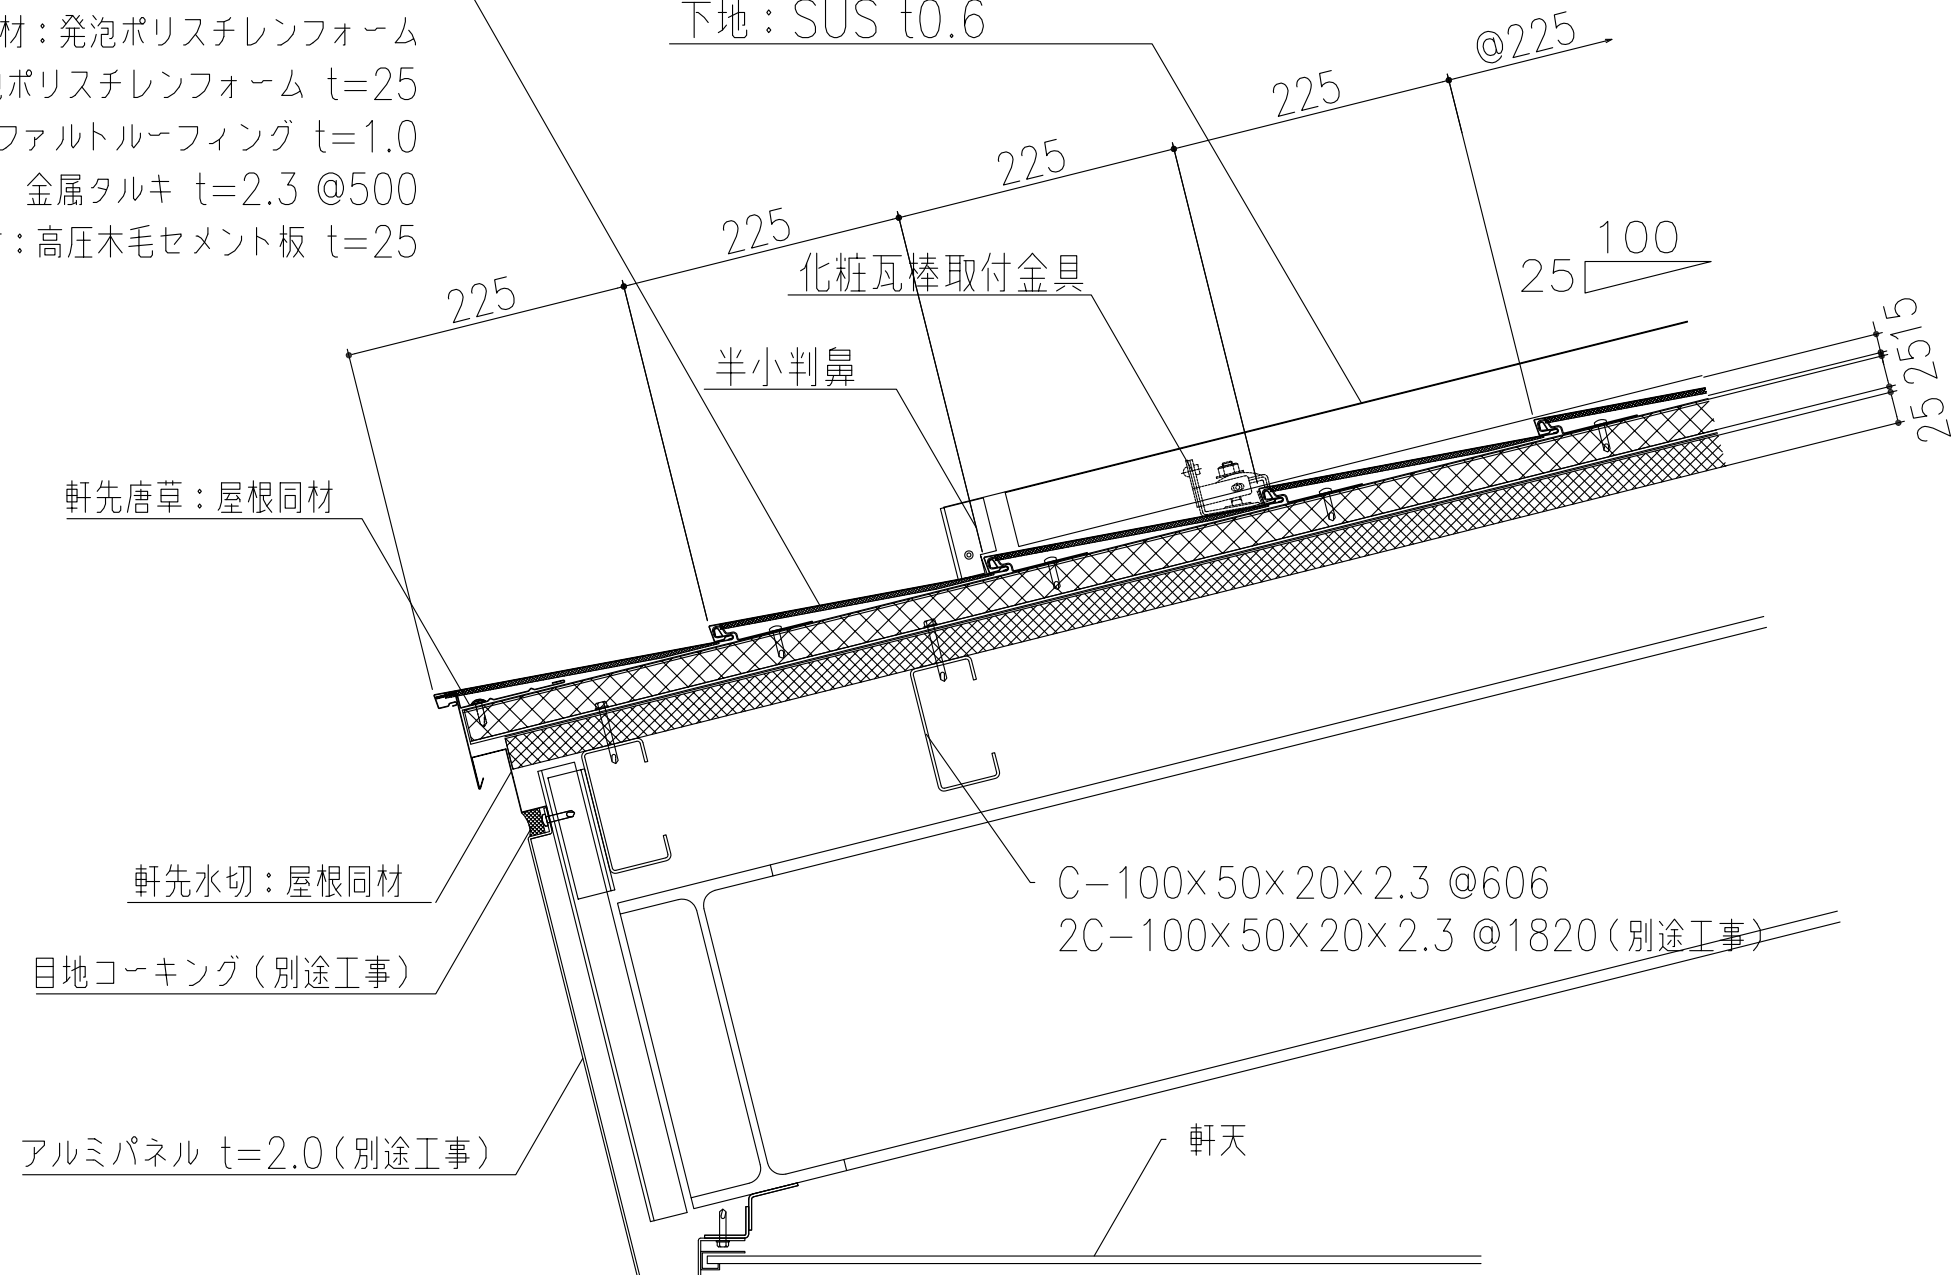

製品名	美段アクセサリ（円筒タイプ）	図面番号	FB5001
部位	軒先納め	縮尺	S=1/3