


屋根：三晃式美段ルーフ15(@225 H=15)
 カラーガルバリウム鋼板 t=0.5
 バックアップ材：発泡ポリスチレンフォーム
 断熱材：発泡ポリスチレンフォーム t=25
 防湿材：ゴムアスファルトルーフィング t=1.0
 金属タルキ t=2.3 @500
 下地材：高圧木毛セメント板 t=25

化粧瓦棒(円筒)：屋根同材
 ※下地ステンレス t0.6

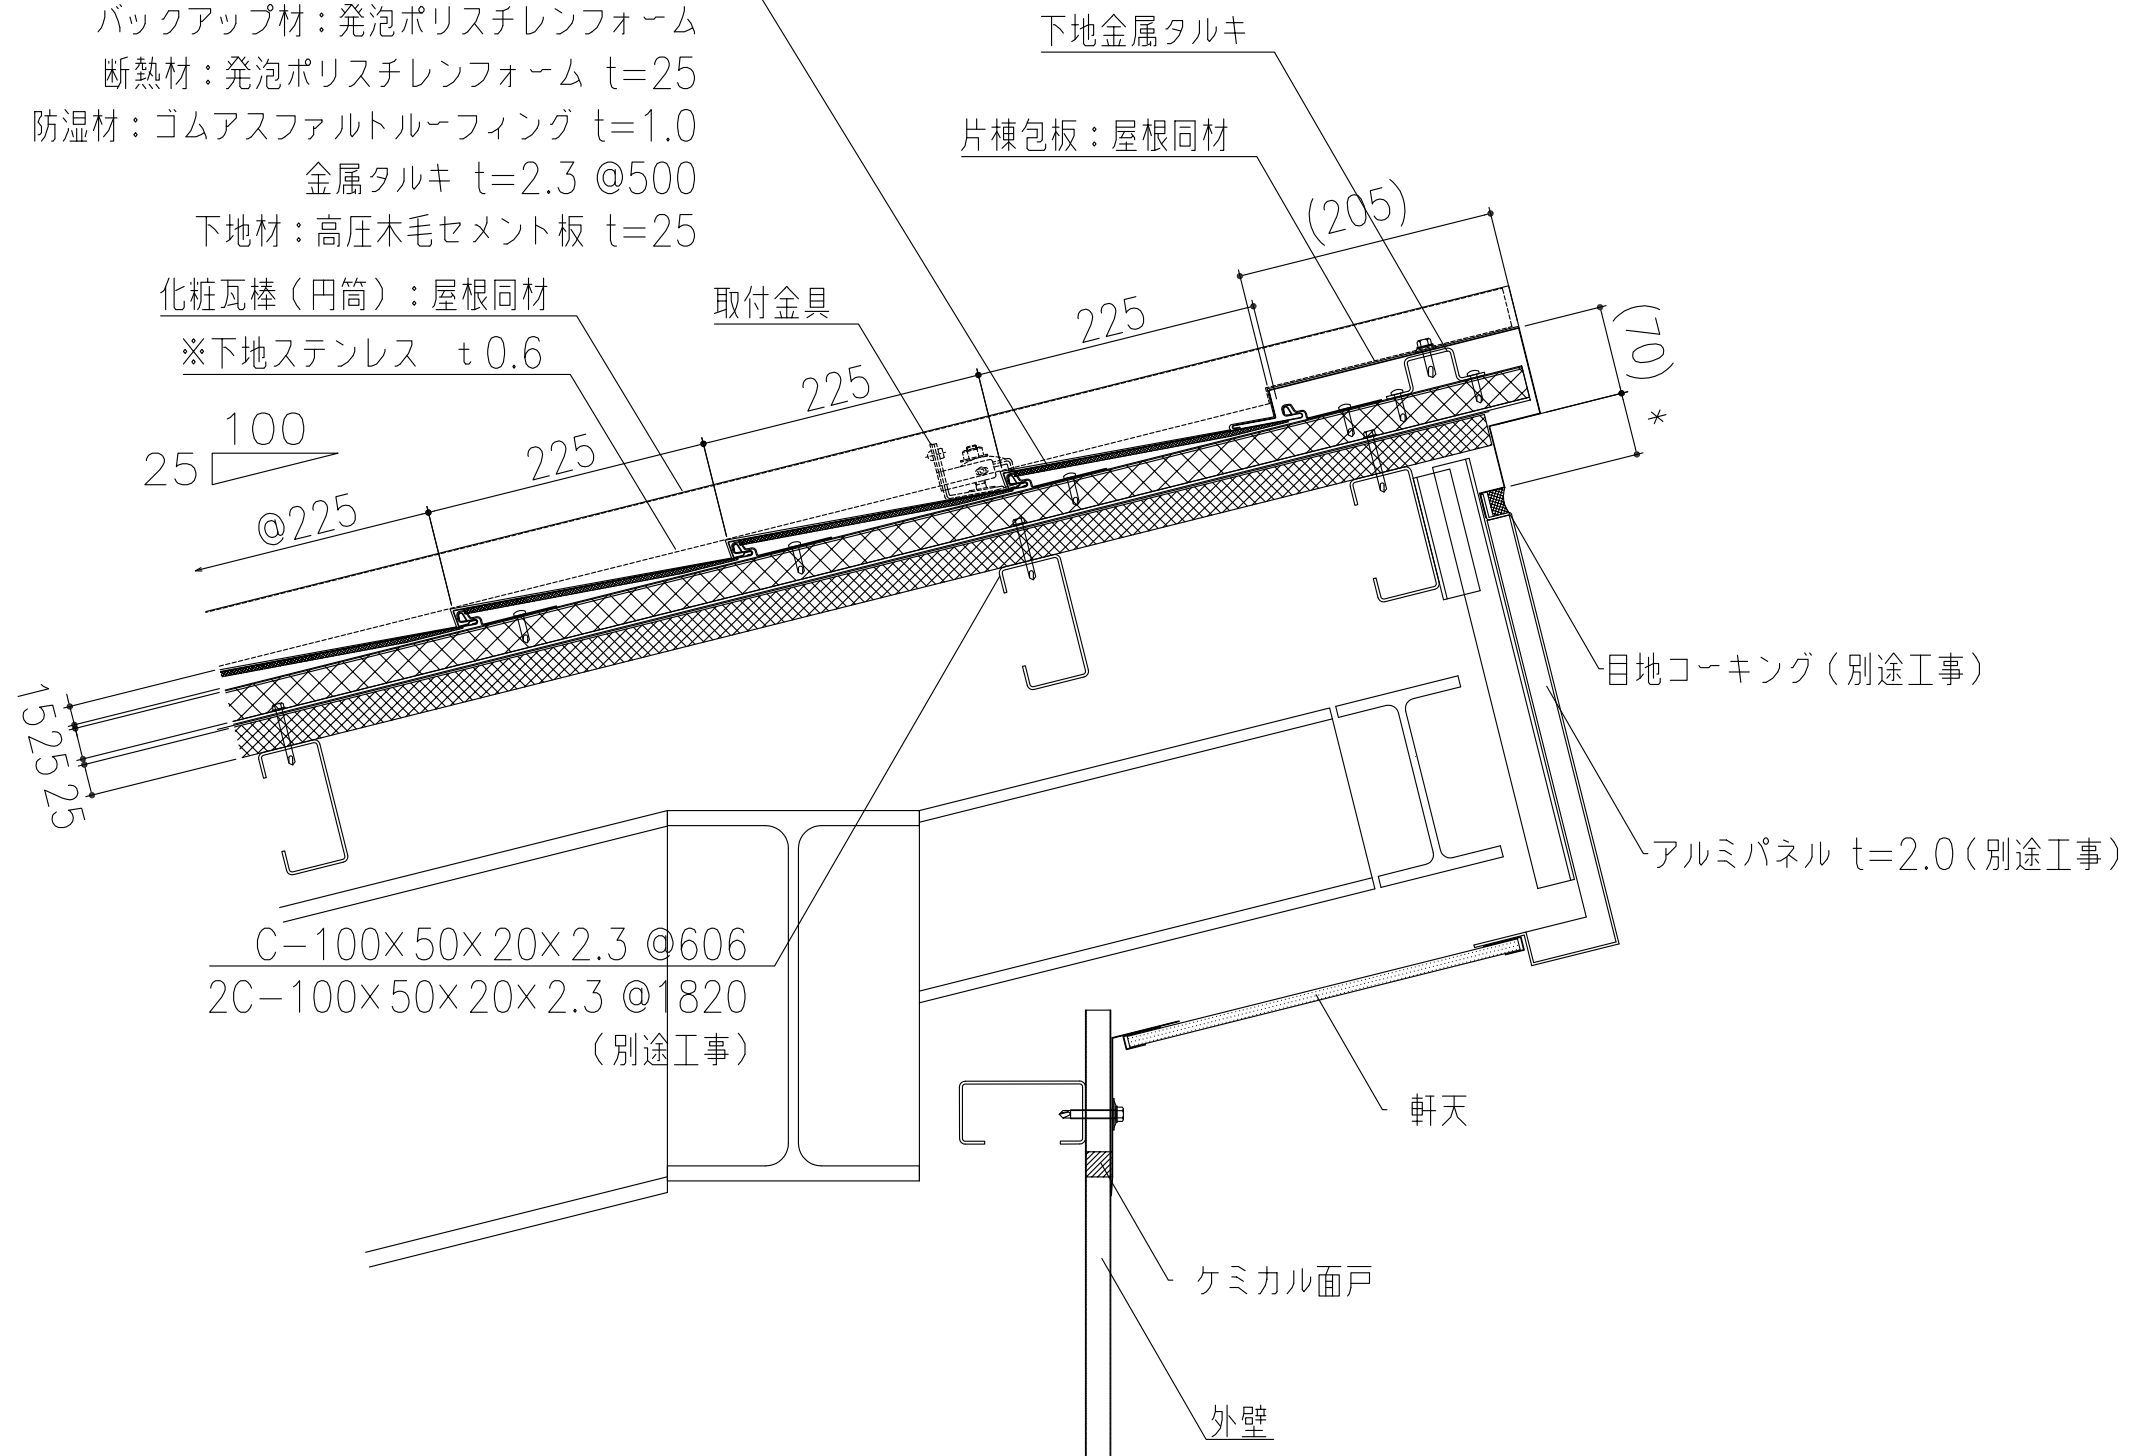

製品名	美段アクセサリ(円筒タイプ)	図面番号	FB5004
部位	棟納め(片棟包)	縮尺	S=1/3