


屋根：三晃式美段ルーフ 15 (@225 H=15)
 カラーガルバリウム鋼板 t=0.5
 バックアップ材：発泡ポリスチレンフォーム
 断熱材：発泡ポリスチレンフォーム t=25
 防湿材：ゴムアスファルトルーフィング t=1.0
 金属タルキ t=2.3 @500
 下地材：高圧木毛セメント板 t=25

化粧瓦棒（将棋）：屋根同材
 下地：SUS t0.6

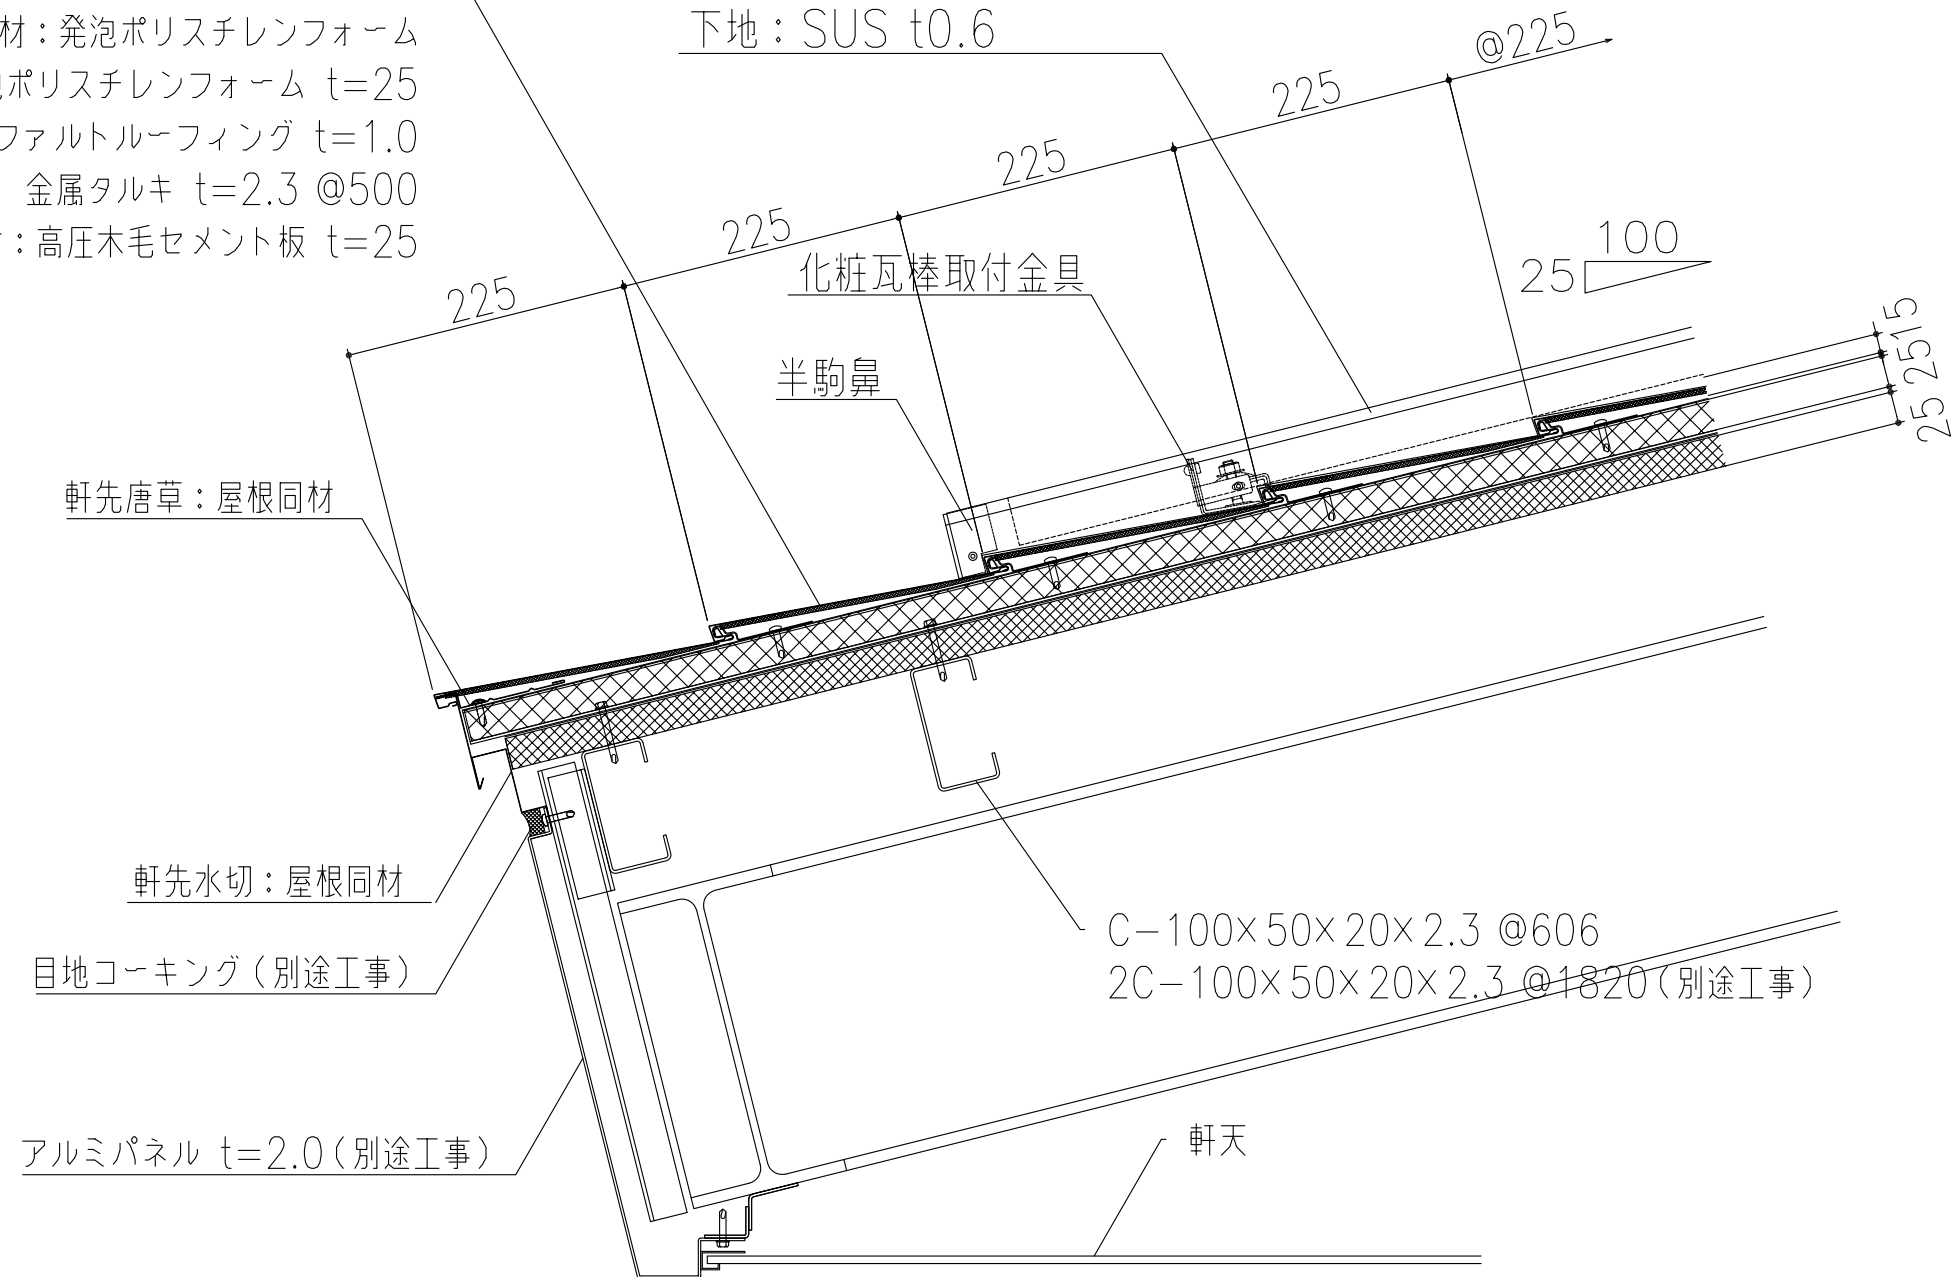

製品名	美段アクセサリ（将棋タイプ）	図面番号	FB6001
部位	軒先納め	縮尺	S=1/3