


新設屋根：三晃式改修屋根サンコースライダー-25 @750 H=25  
カラーガルバリウム鋼板  $t=0.6$

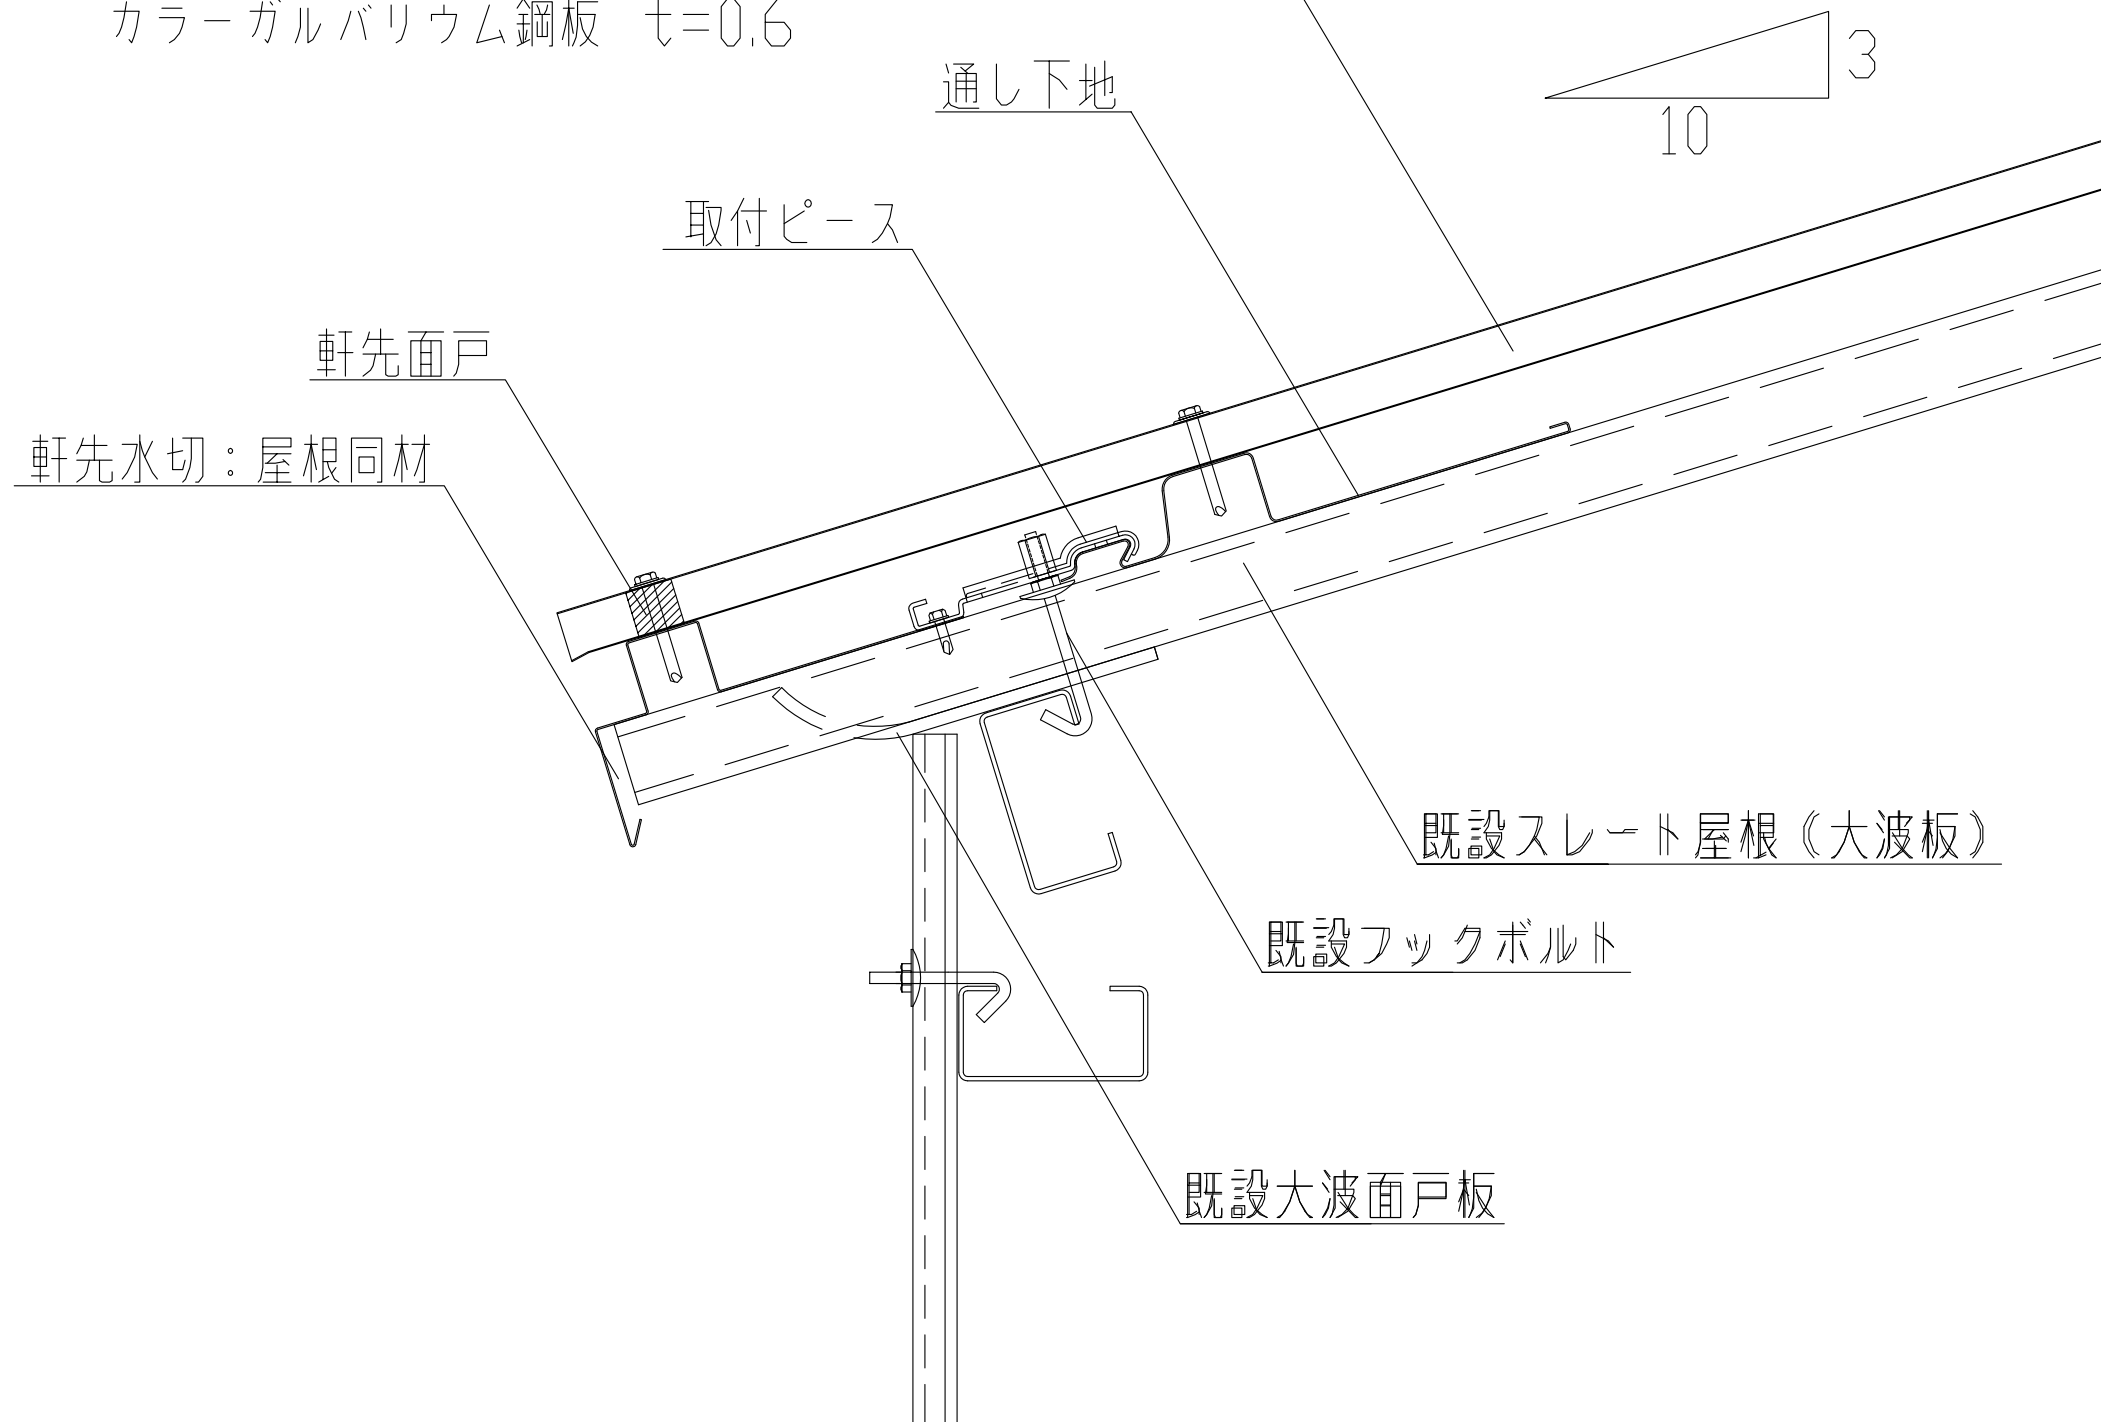

製品名	サンコースライダー-25	図面番号	RC1001
部位	軒先納め	縮尺	S=1/2