


新設屋根 ハイタフ帯シート W=150 t=1.14
(中央部ブチルテープ巾50貼)

ASAPシート座付XHDスクリュー φ6.8


新設軒先包み：ハイタフメタル t=0.6

新設下地鋼板 t=0.8


新設屋根 ハイタフルーフ t=1.14
新設断熱材 硬質イソシアヌレートボード t=50
新設下地 カラー鉄板 t=0.8 (全面敷き込み)

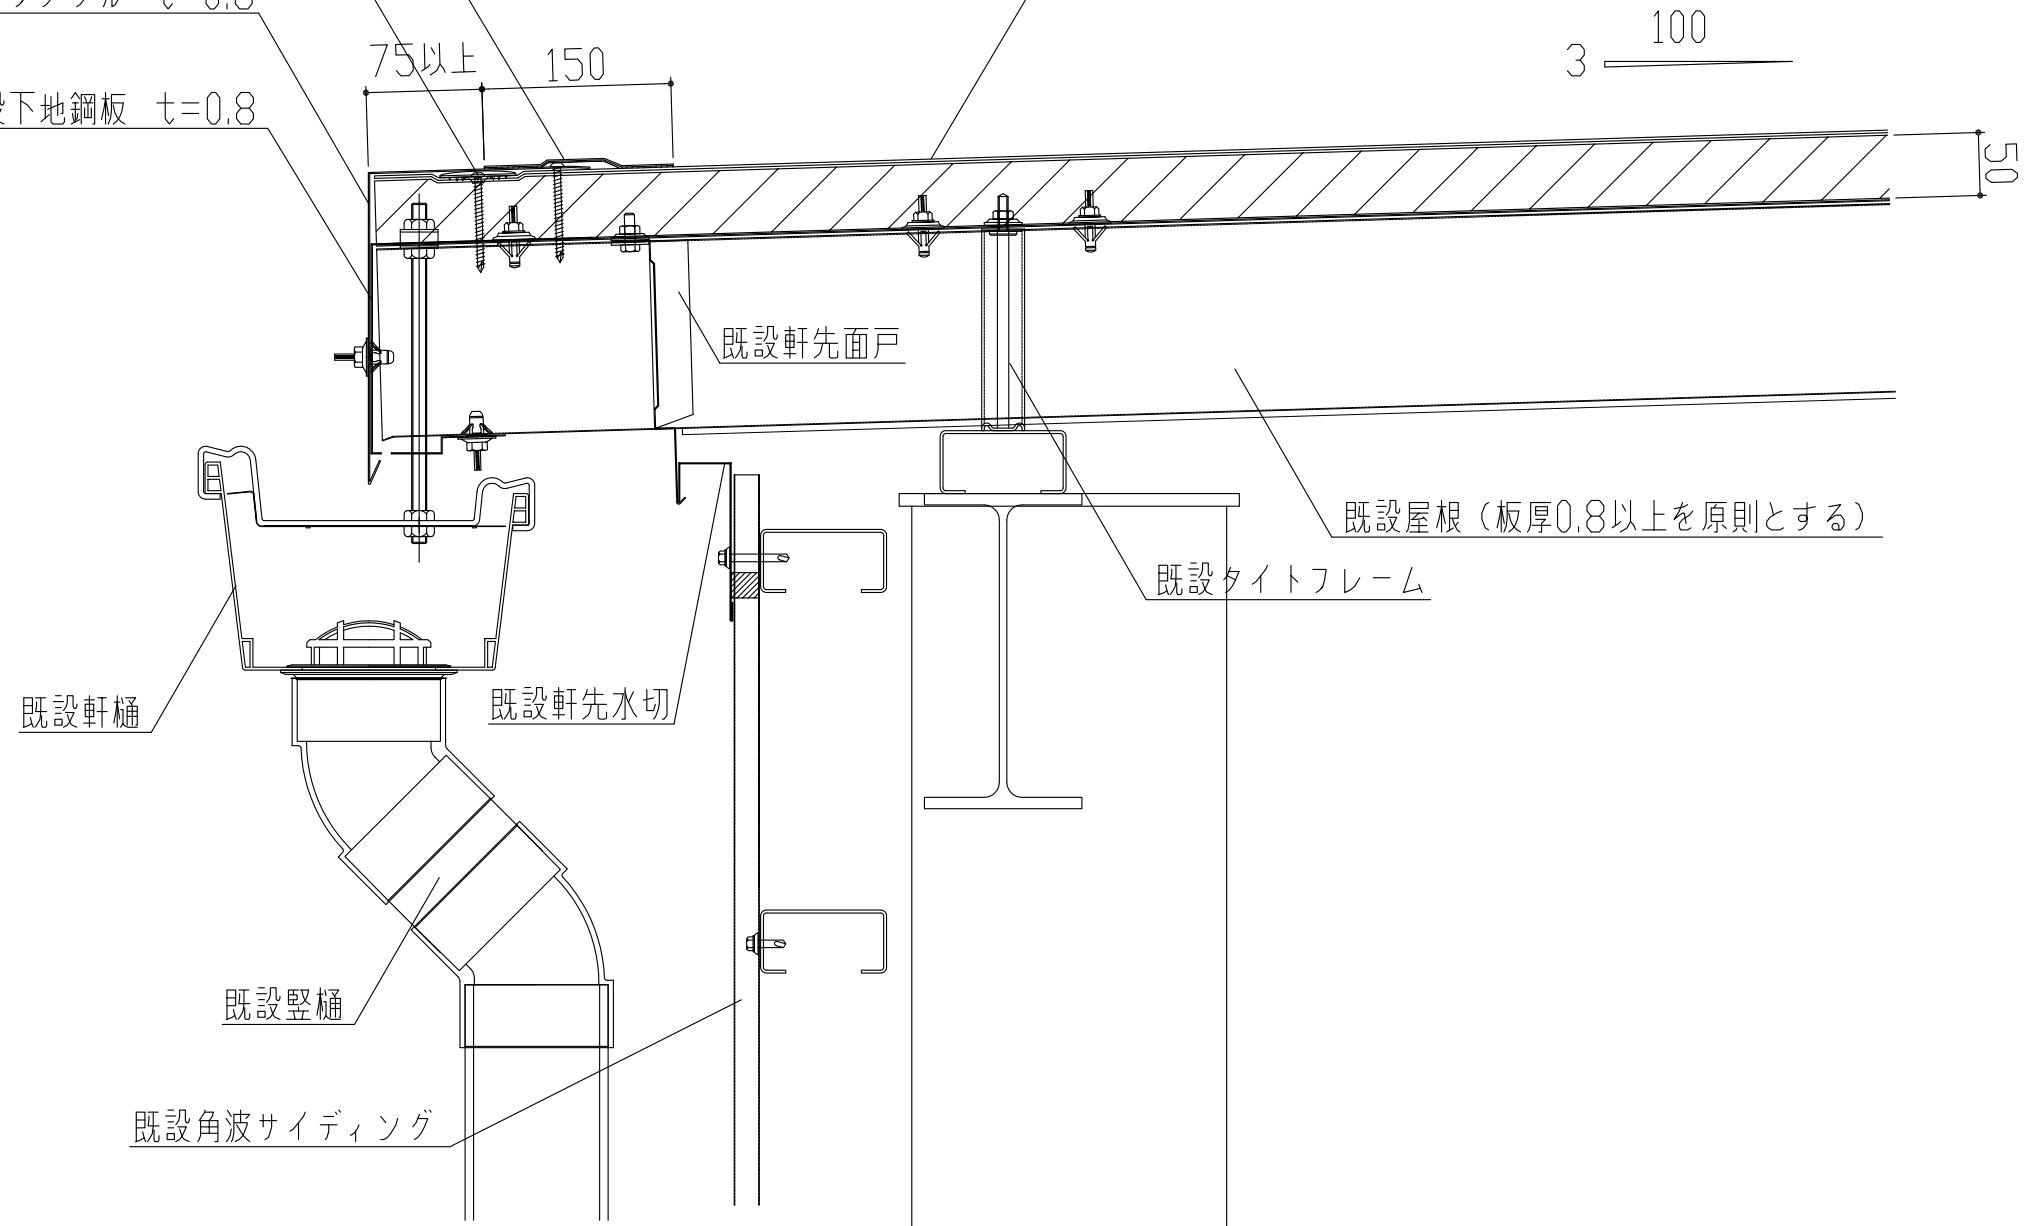

製品名	ハイタフルーフカバー工法	図面番号	RM3001
部位	軒先納め(重ねタイプ)	縮尺	S=1/3

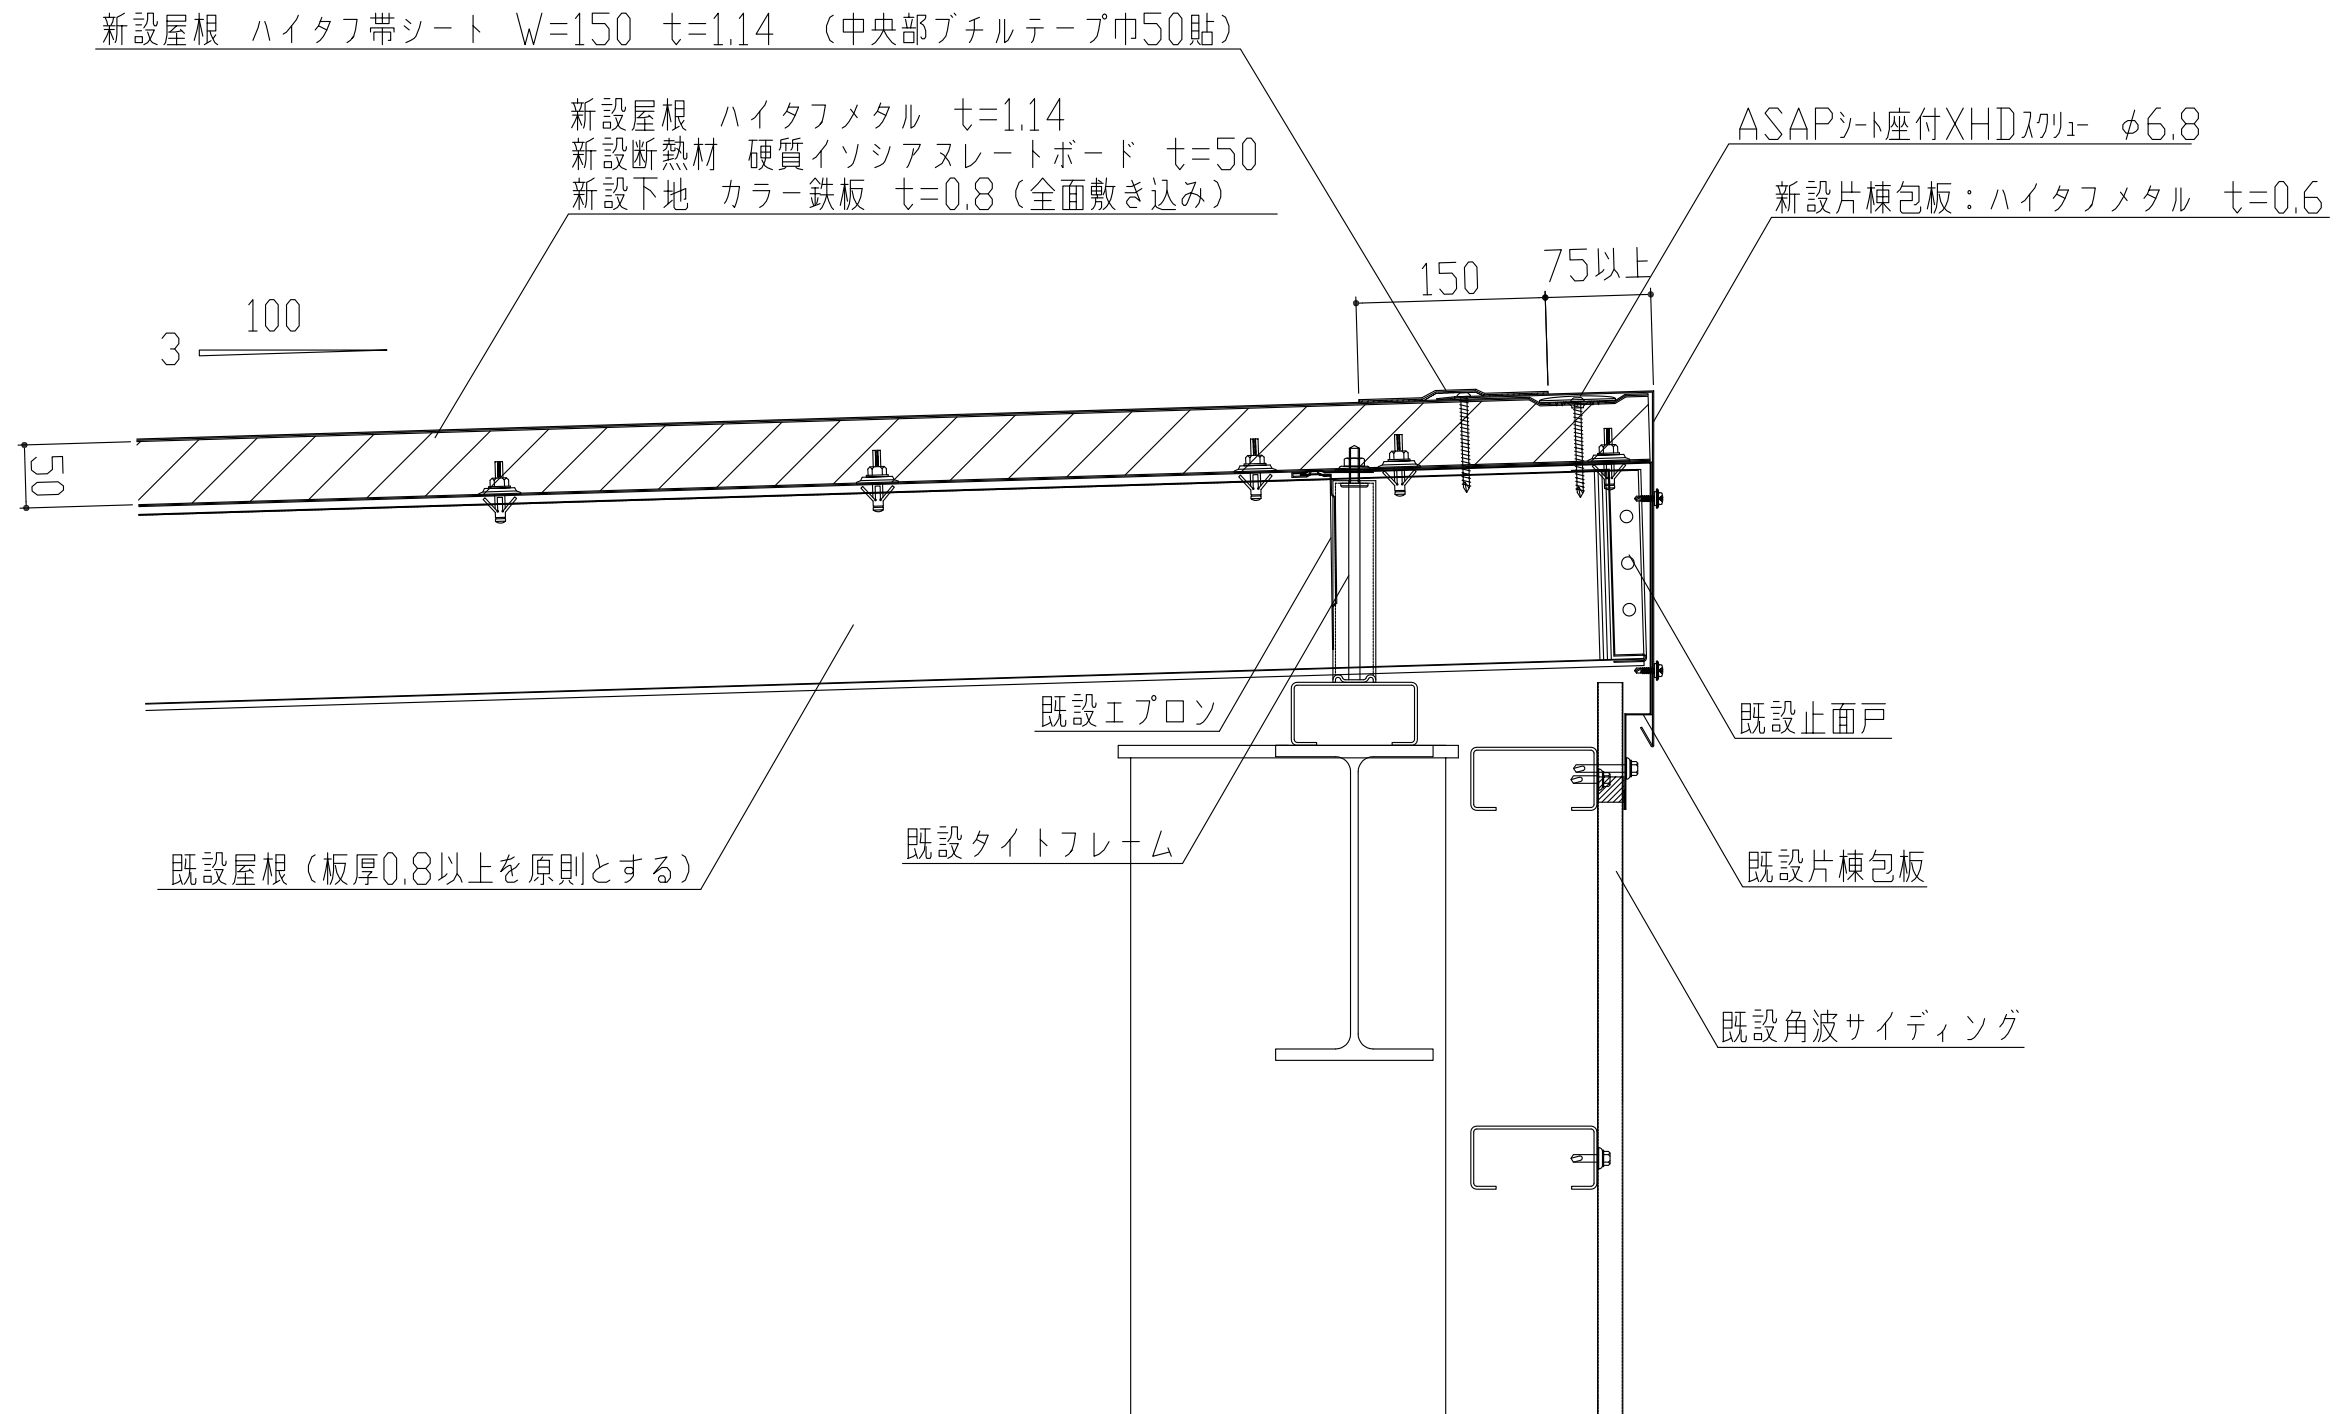

製品名	ハイタフルーフカバー工法	図面番号	RM3002
部位	片棟納め(重ねタイプ)	縮尺	S=1/3

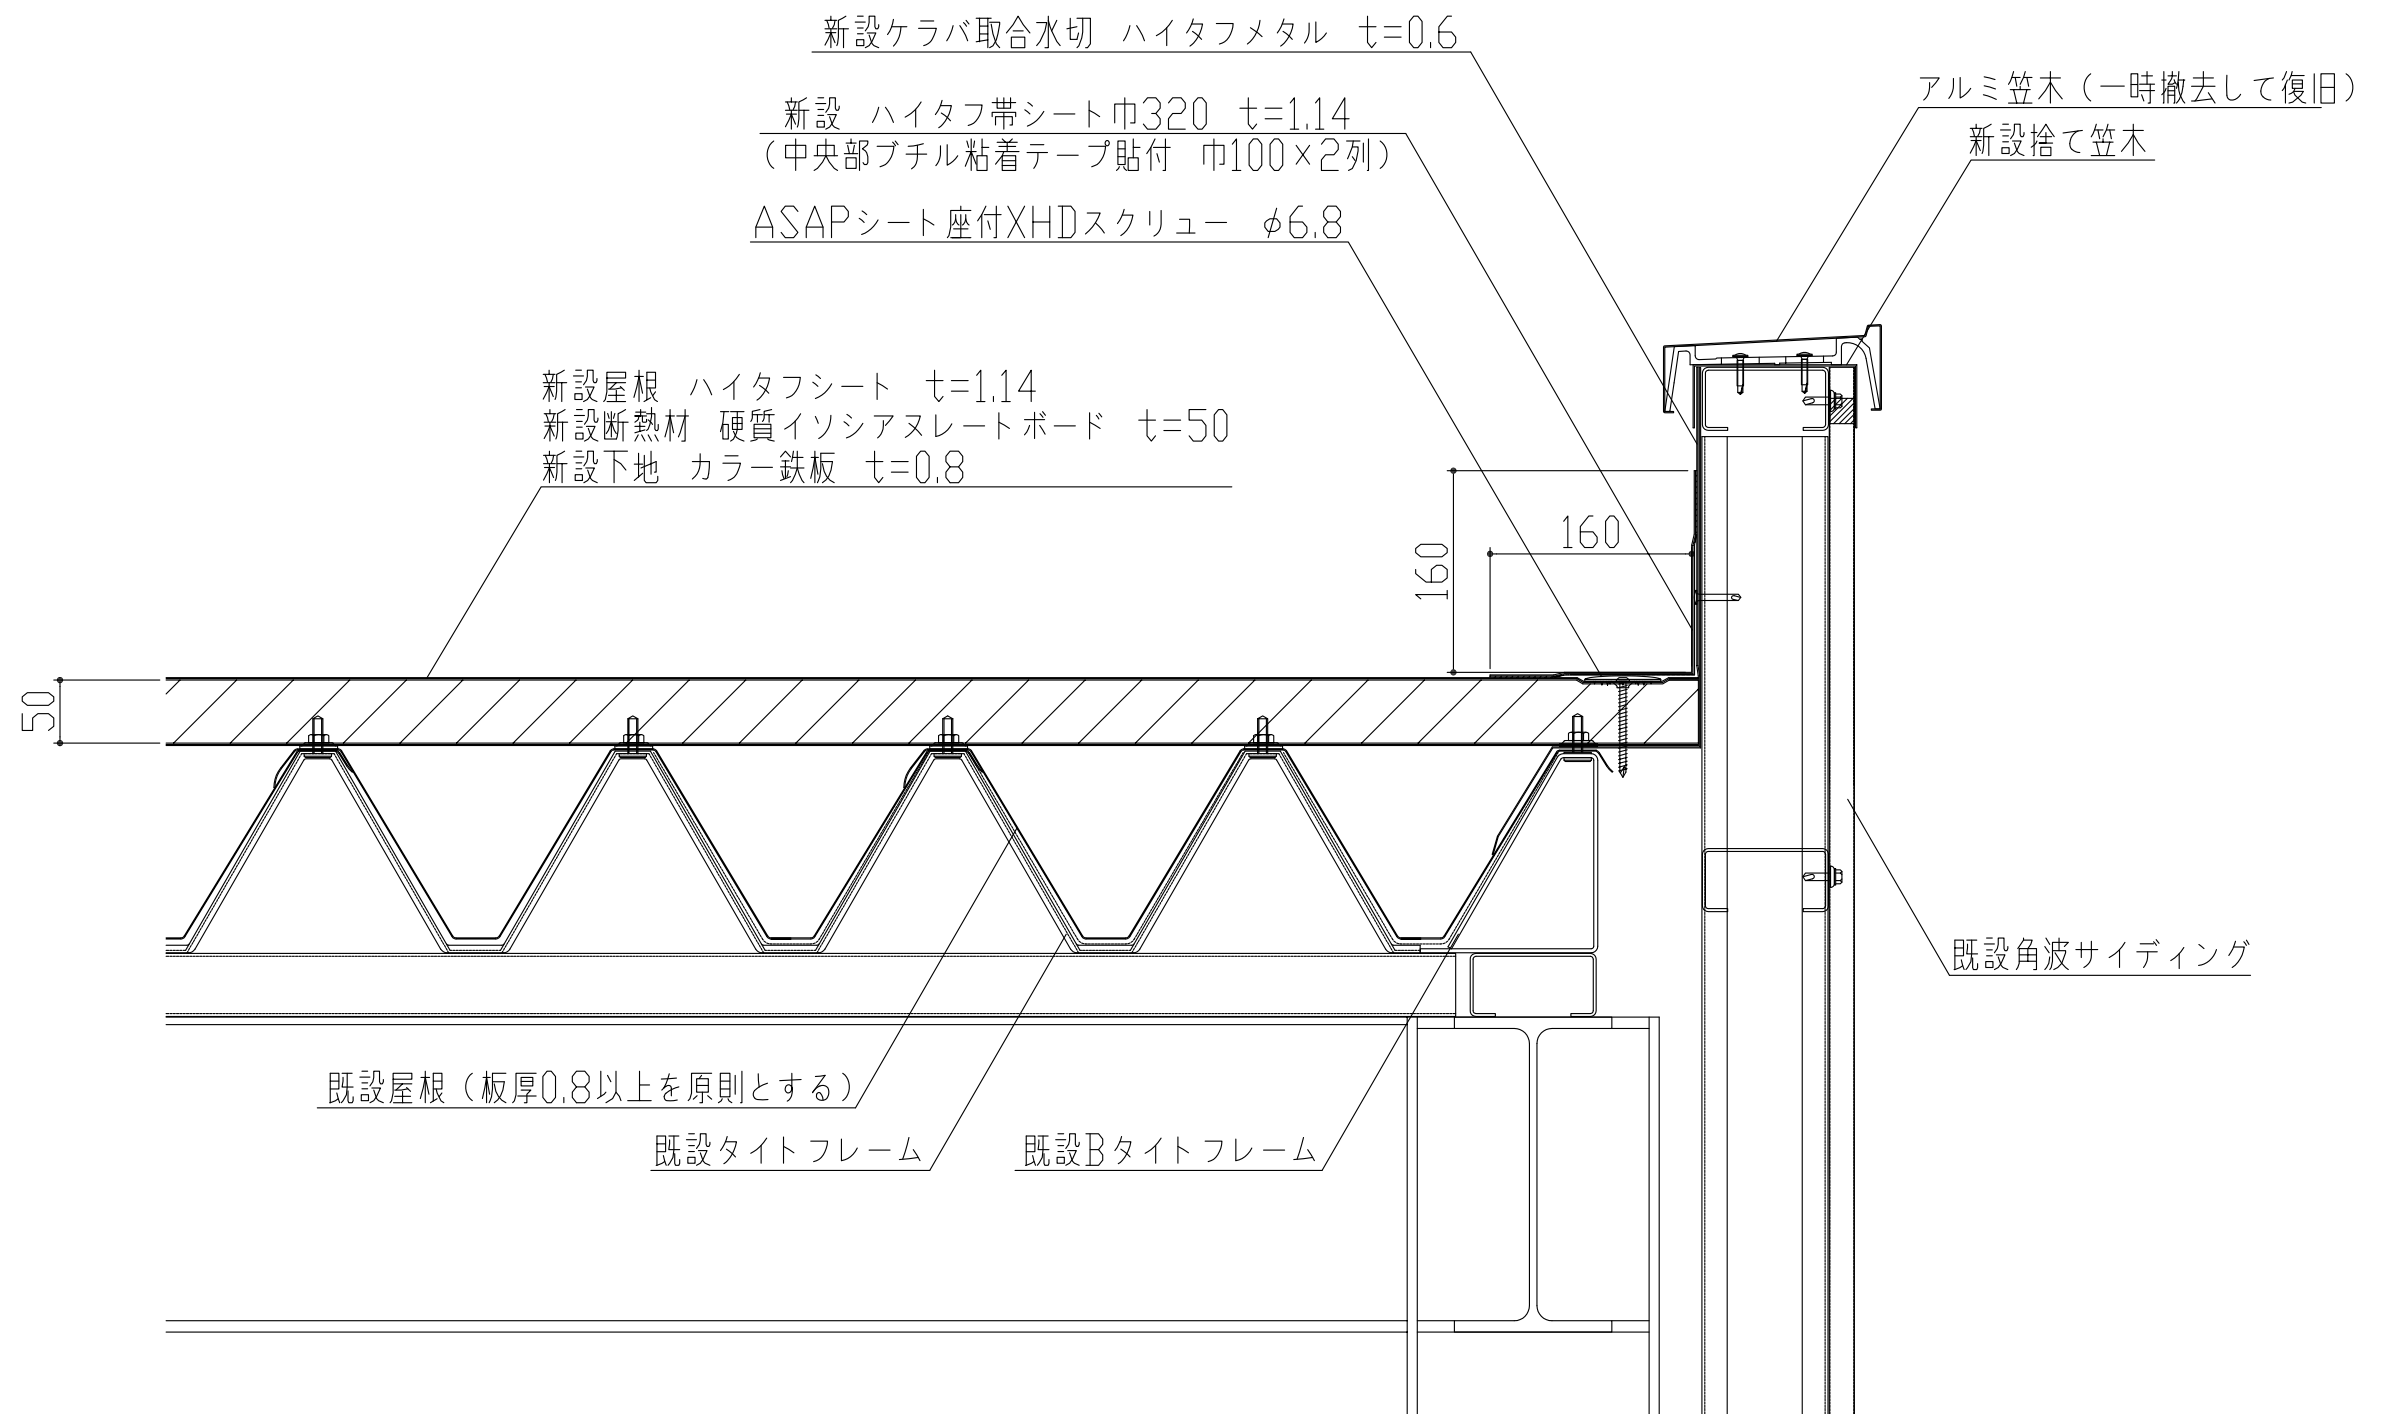

製品名	ハイタフルーフカバー工法	図面番号	RM3003
部位	ケラバ納め (重ねタイプ)	縮尺	S=1/3