


屋根：三晃式立馳葺SX-40 @340 H=40.5
 カラーガルバリウム鋼板 $t=0.6$
 断熱材：硬質イソシアヌレートボード $t=25$
 防湿材：ゴムアスファルトルーフィング $t=1.0$
 下地材：硬質木毛セメント板 $t=25$

ケラバ取合水切：
 屋根同材

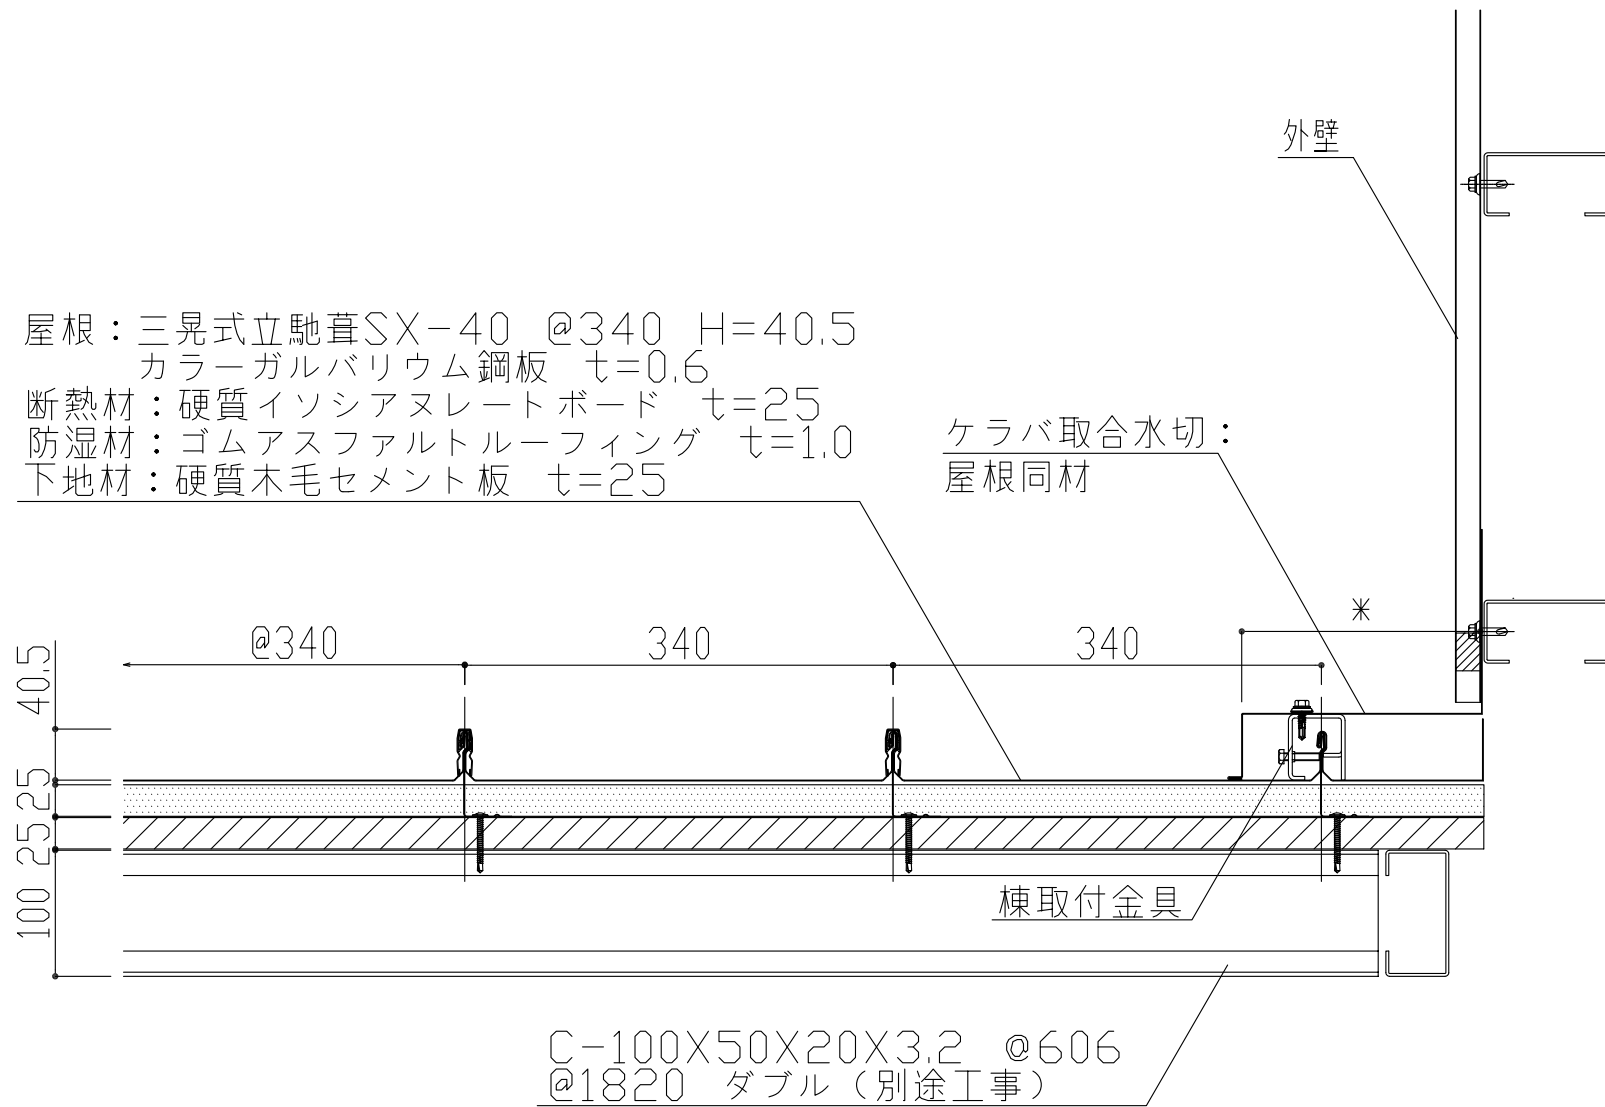

C-100X50X20X3.2 @606
 @1820 ダブル (別途工事)

*標準加工 340mm

*テーパ加工 250mm~500mm

製品名	立馳SX-40	図面番号	FS1007
部位	ケラバ納め (ケラバ取合)	縮尺	S=1/3