


屋根：三晃式立馳葺E-20 @400 H=20
 カラーガルバリウム鋼板 $t=0.4$
 断熱材：硬質イソシアヌレートボード $t=25$
 防湿材：ゴムアスファルトルーフィング $t=1.0$
 下地材：硬質木毛セメント板 $t=25$

C-100X50X20X3.2 @606
 @1820 ダブル (別途工事)

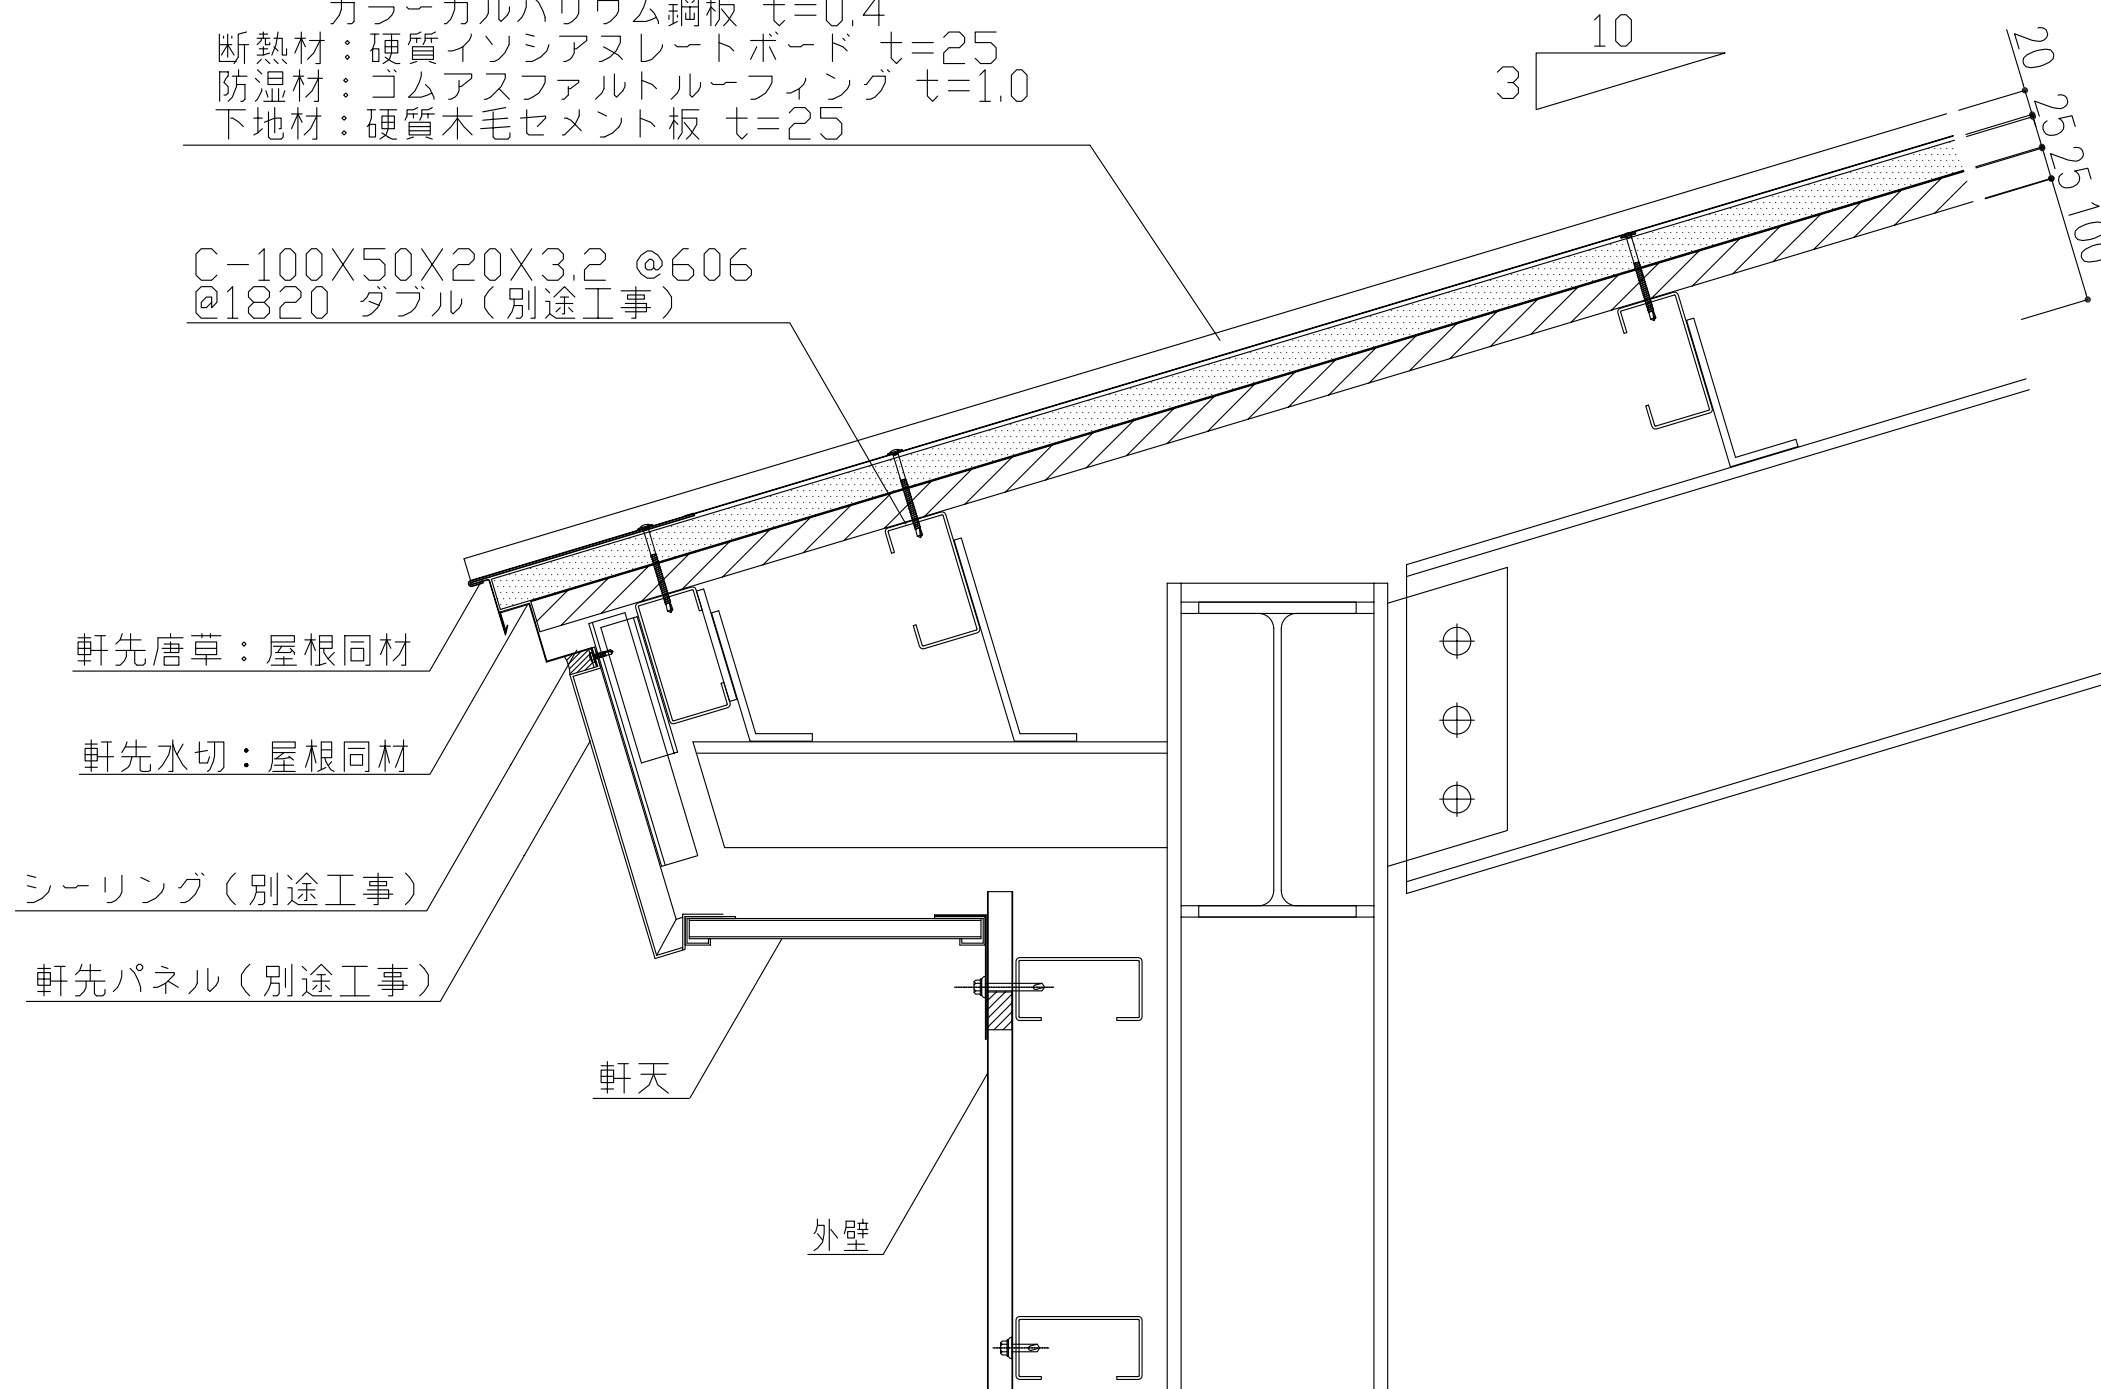

製品名	立馳E-20	図面番号	FS2001
部位	軒先納め	縮尺	S=1/3