


屋根：三晃式立馳葺E-20 @400 H=20
 カラーガルバリウム鋼板 t=0.4
 断熱材：硬質イソシアヌレートボード t=25
 防湿材：ゴムアスファルトルーフィング t=1.0
 下地材：硬質木毛セメント板 t=25

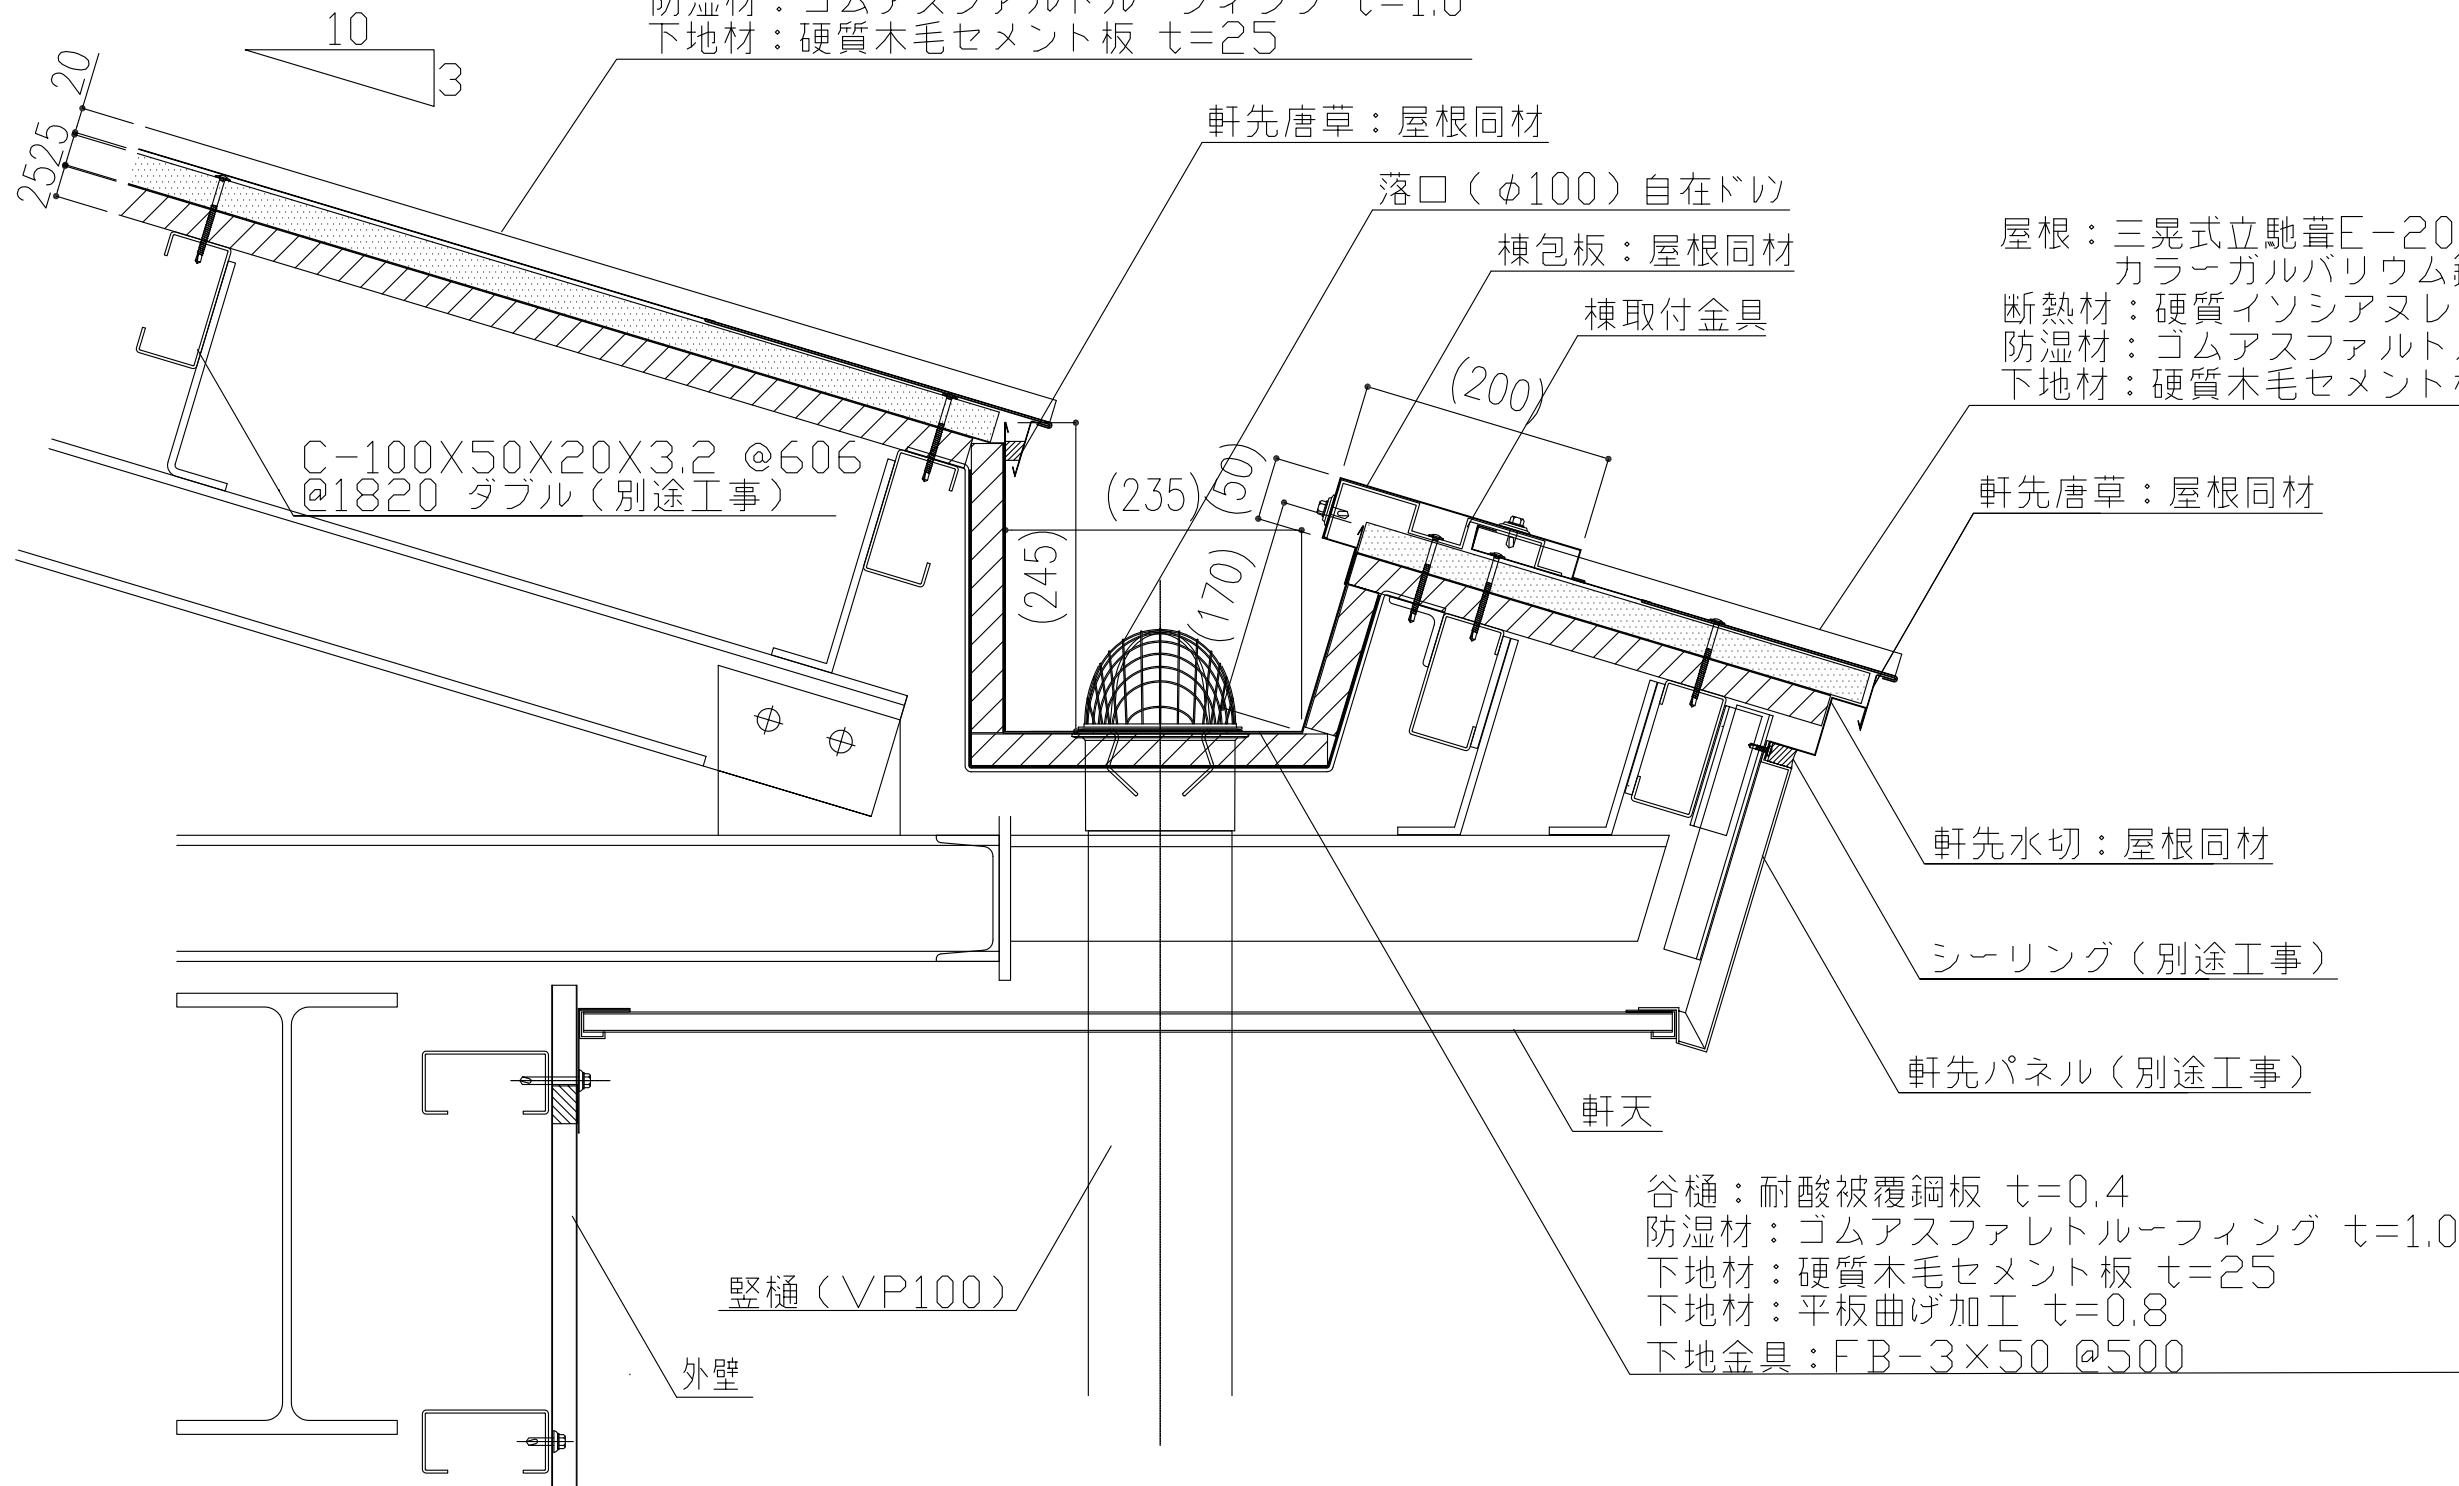

屋根：三晃式立馳葺E-20 @400 H=20
 カラーガルバリウム鋼板 t=0.4
 断熱材：硬質イソシアヌレートボード t=25
 防湿材：ゴムアスファルトルーフィング t=1.0
 下地材：硬質木毛セメント板 t=25

谷樋：耐酸被覆鋼板 t=0.4
 防湿材：ゴムアスファルトルーフィング t=1.0
 下地材：硬質木毛セメント板 t=25
 下地材：平板曲げ加工 t=0.8
 下地金具：FB-3×50 @500

製品名	立馳E-20	図面番号	FS2002
部位	軒先納め(内樋)	縮尺	S=1/3