


屋根：三晃式立馳葺スピードロック @333 H=23
 カラーガルバリウム鋼板 $t=0.4$
 断熱材：硬質イソシアヌレートボード $t=25$
 防湿材：ゴムアスファルトルーフィング $t=1.0$
 下地材：硬質木毛セメント板 $t=25$

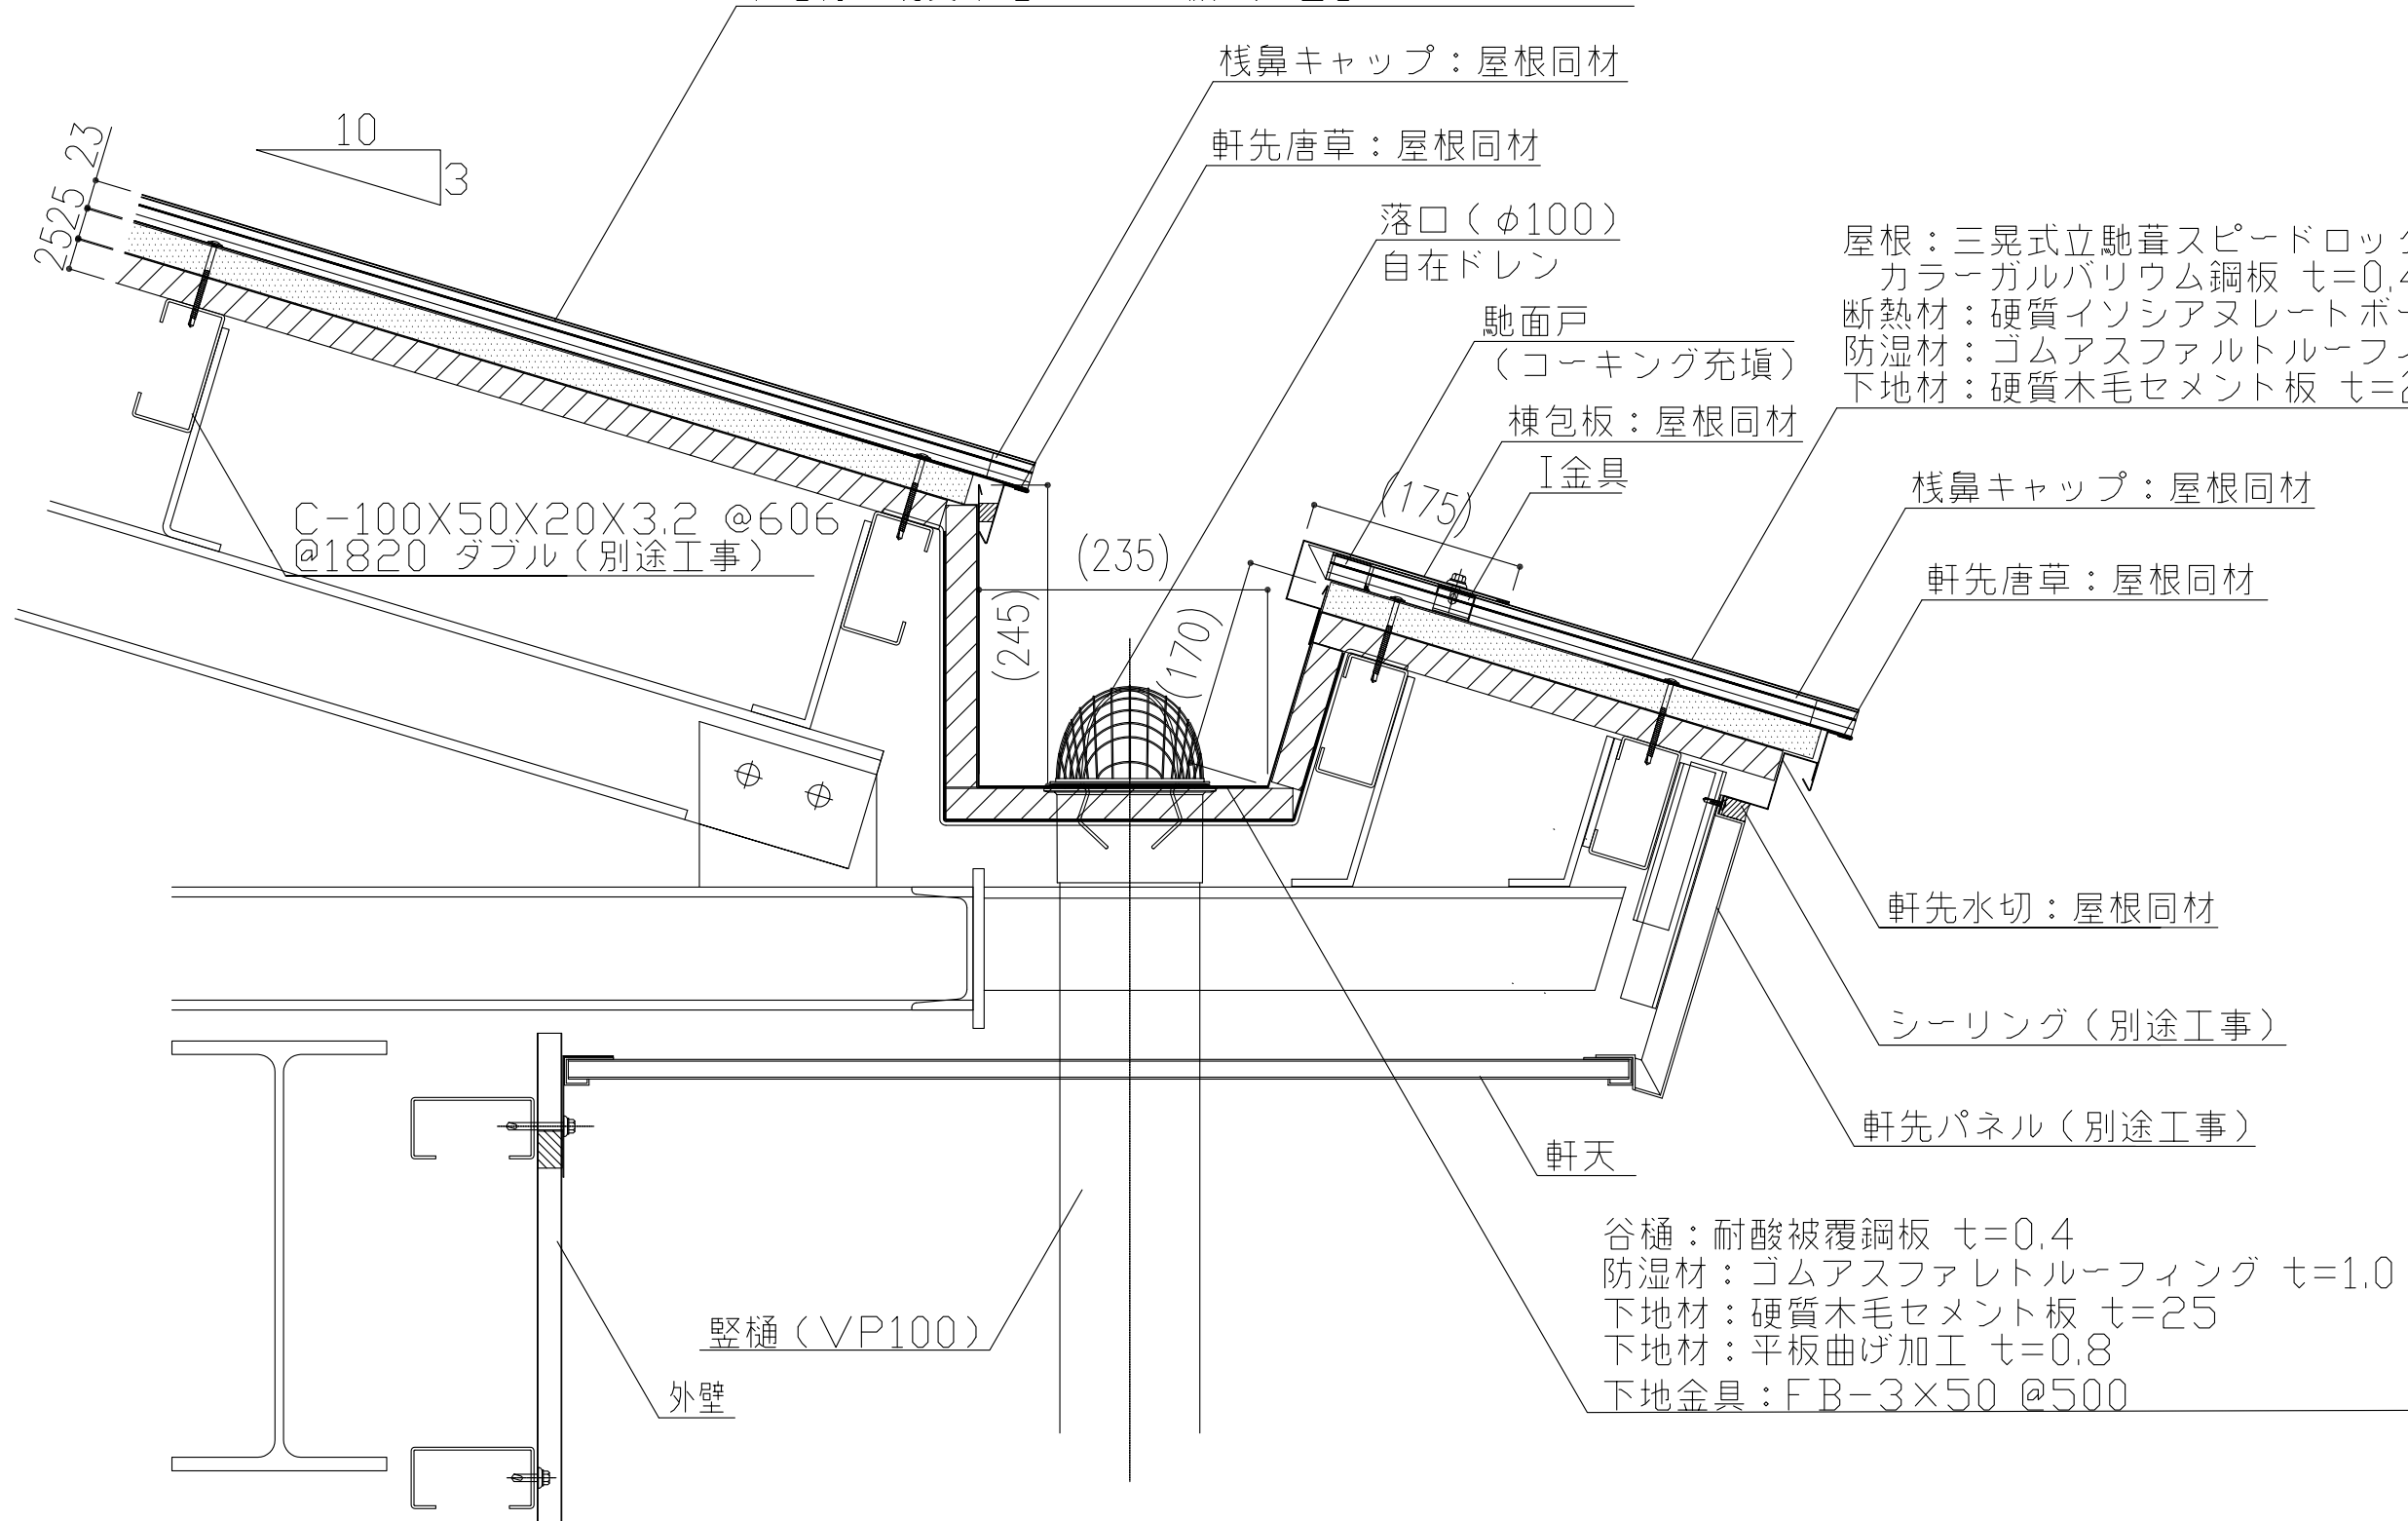

屋根：三晃式立馳葺スピードロック @333 H=23
 カラーガルバリウム鋼板 $t=0.4$
 断熱材：硬質イソシアヌレートボード $t=25$
 防湿材：ゴムアスファルトルーフィング $t=1.0$
 下地材：硬質木毛セメント板 $t=25$

谷樋：耐酸被覆鋼板 $t=0.4$
 防湿材：ゴムアスファルトルーフィング $t=1.0$
 下地材：硬質木毛セメント板 $t=25$
 下地材：平板曲げ加工 $t=0.8$
 下地金具：FB-3×50 @500

製品名	立馳スピードロック	図面番号	FS3002
部位	谷断面参考図	縮尺	S=1/3