

外壁：三晃式角波サイディングS @750 H=20  
 カラーガルバリウム鋼板  $t=0.5$

ケミカル面戸

アルミ3方枠（別途工事）


アルミ水切（別途工事）

コーキング

取合水切：壁同材

ケミカル面戸

外壁：三晃式角波サイディングS @750 H=20  
 カラーガルバリウム鋼板  $t=0.5$

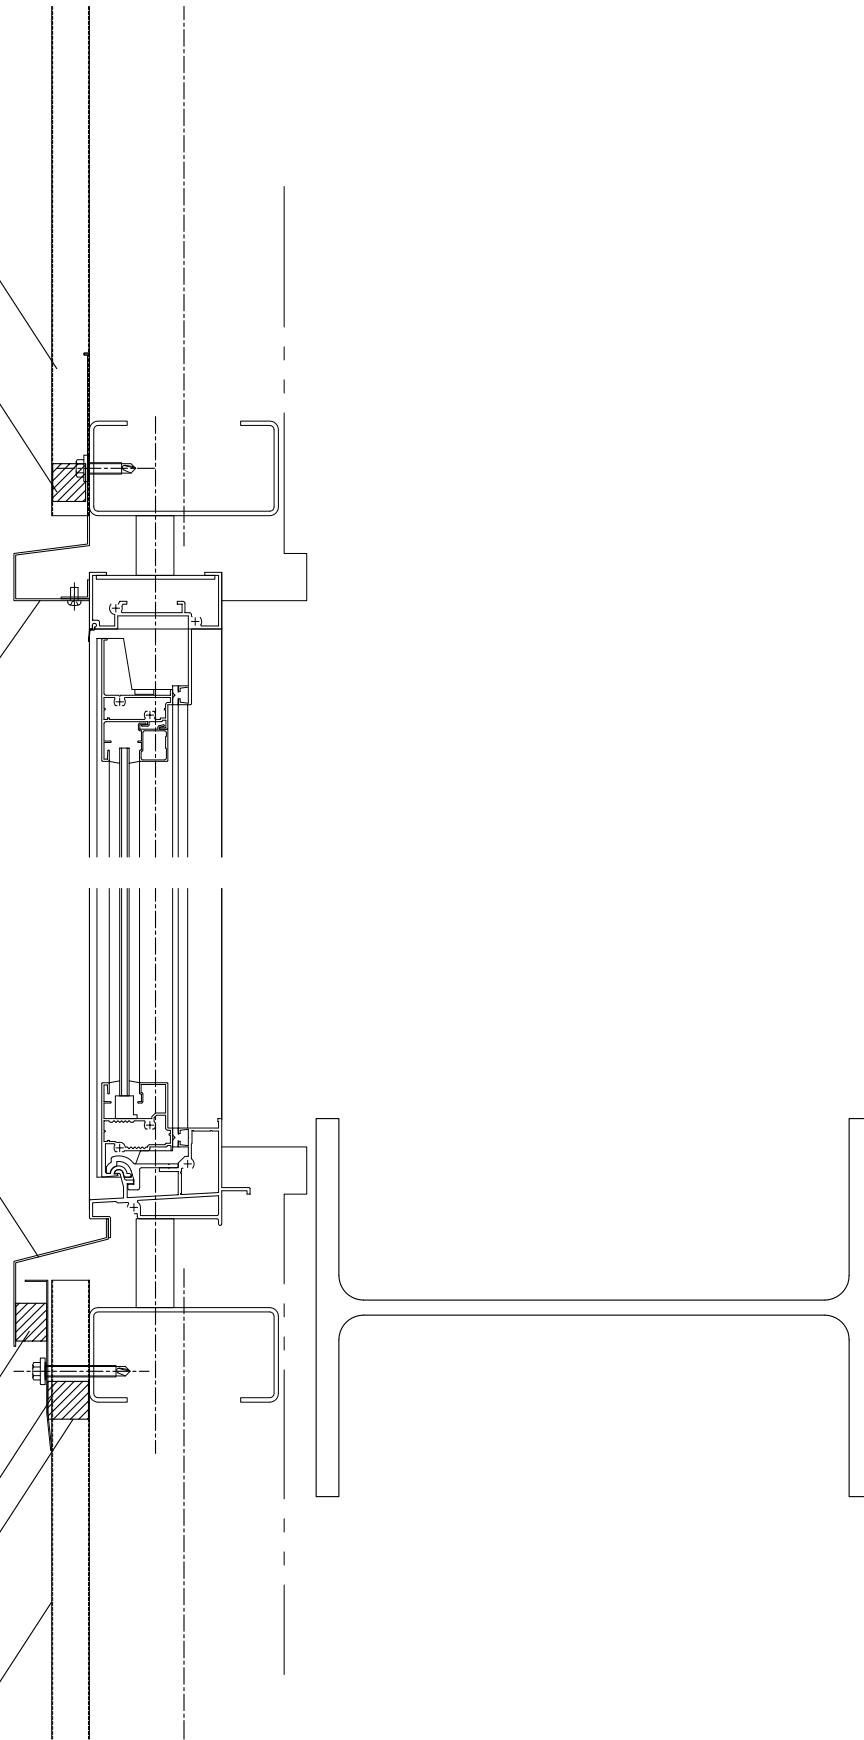

製品名	サイディングS	図面番号	WS1004
部位	サッシュ納め（縦断面）	縮尺	S=1/2