

外壁：三晃式角波サイディングL @750 H=27.5
 カラーガルバリウム鋼板 t=0.5

ケミカル面戸


アルミ3方枠（別途工事）

アルミ水切（別途工事）

コーキング
 取合水切：壁同材

ケミカル面戸

外壁：三晃式角波サイディングL @750 H=27.5
 カラーガルバリウム鋼板 t=0.5

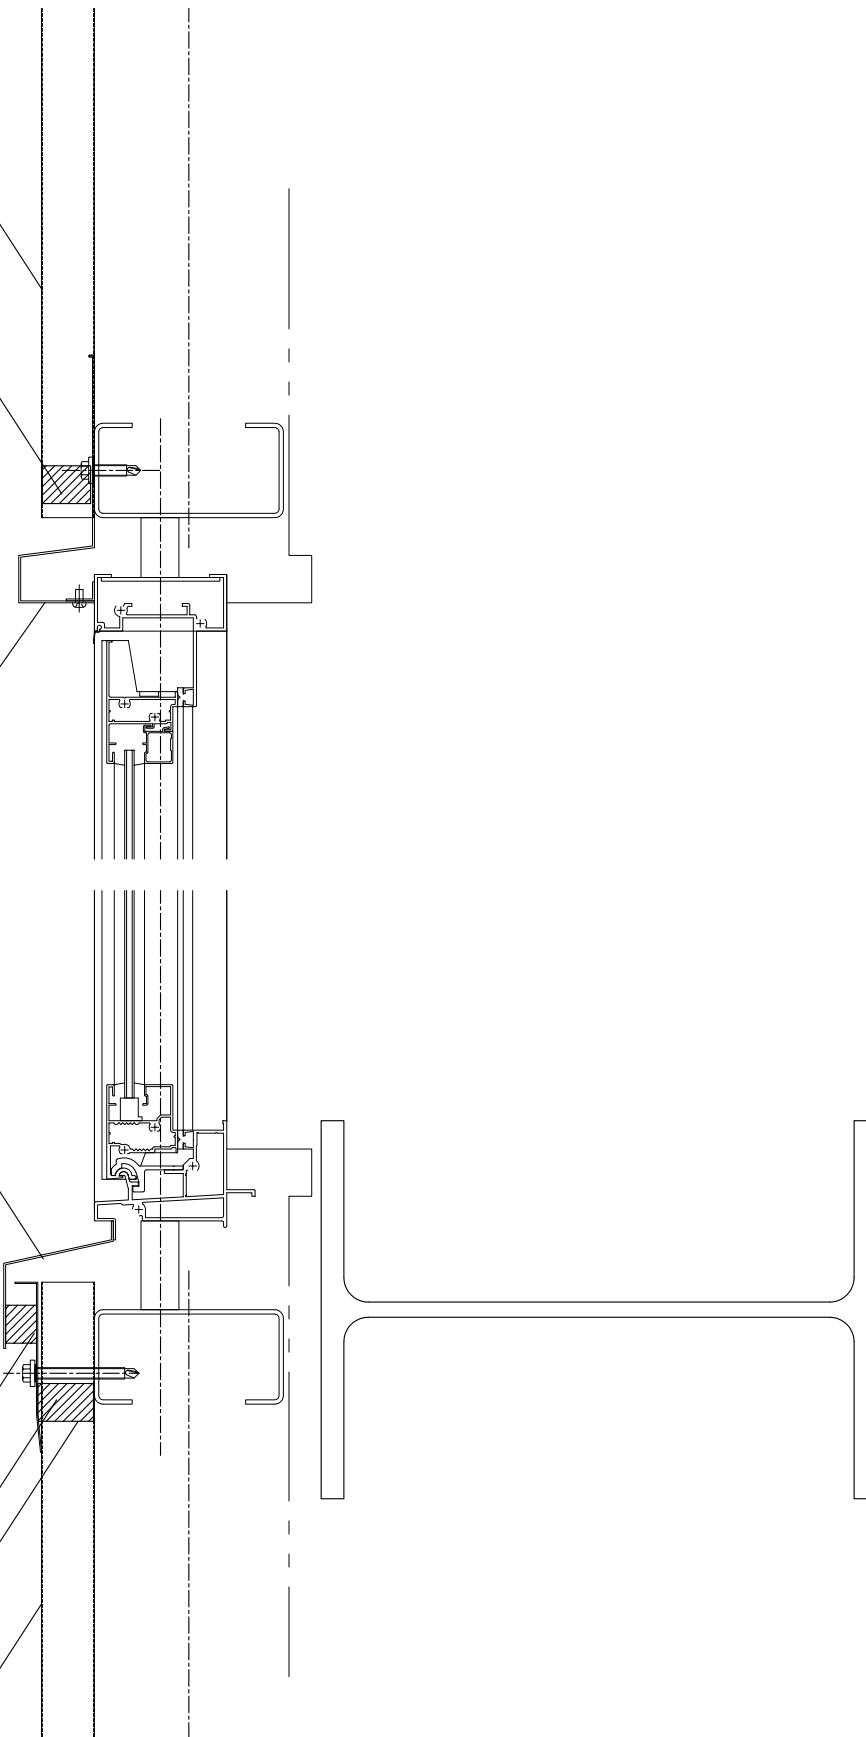

製品名	サイディングL	図面番号	WS2004
部位	サッシュ納め（縦断面）	縮尺	S=1/2