


屋根：三晃式弯曲瓦棒葺 @418 H=30
 カラーガルバリウム鋼板 t=0.4
 断熱材：硬質イソシアヌレートボード t=25
 防湿材：ゴムアスファルトルーフィング t=1.0
 下地材：硬質木毛セメント板 t=25

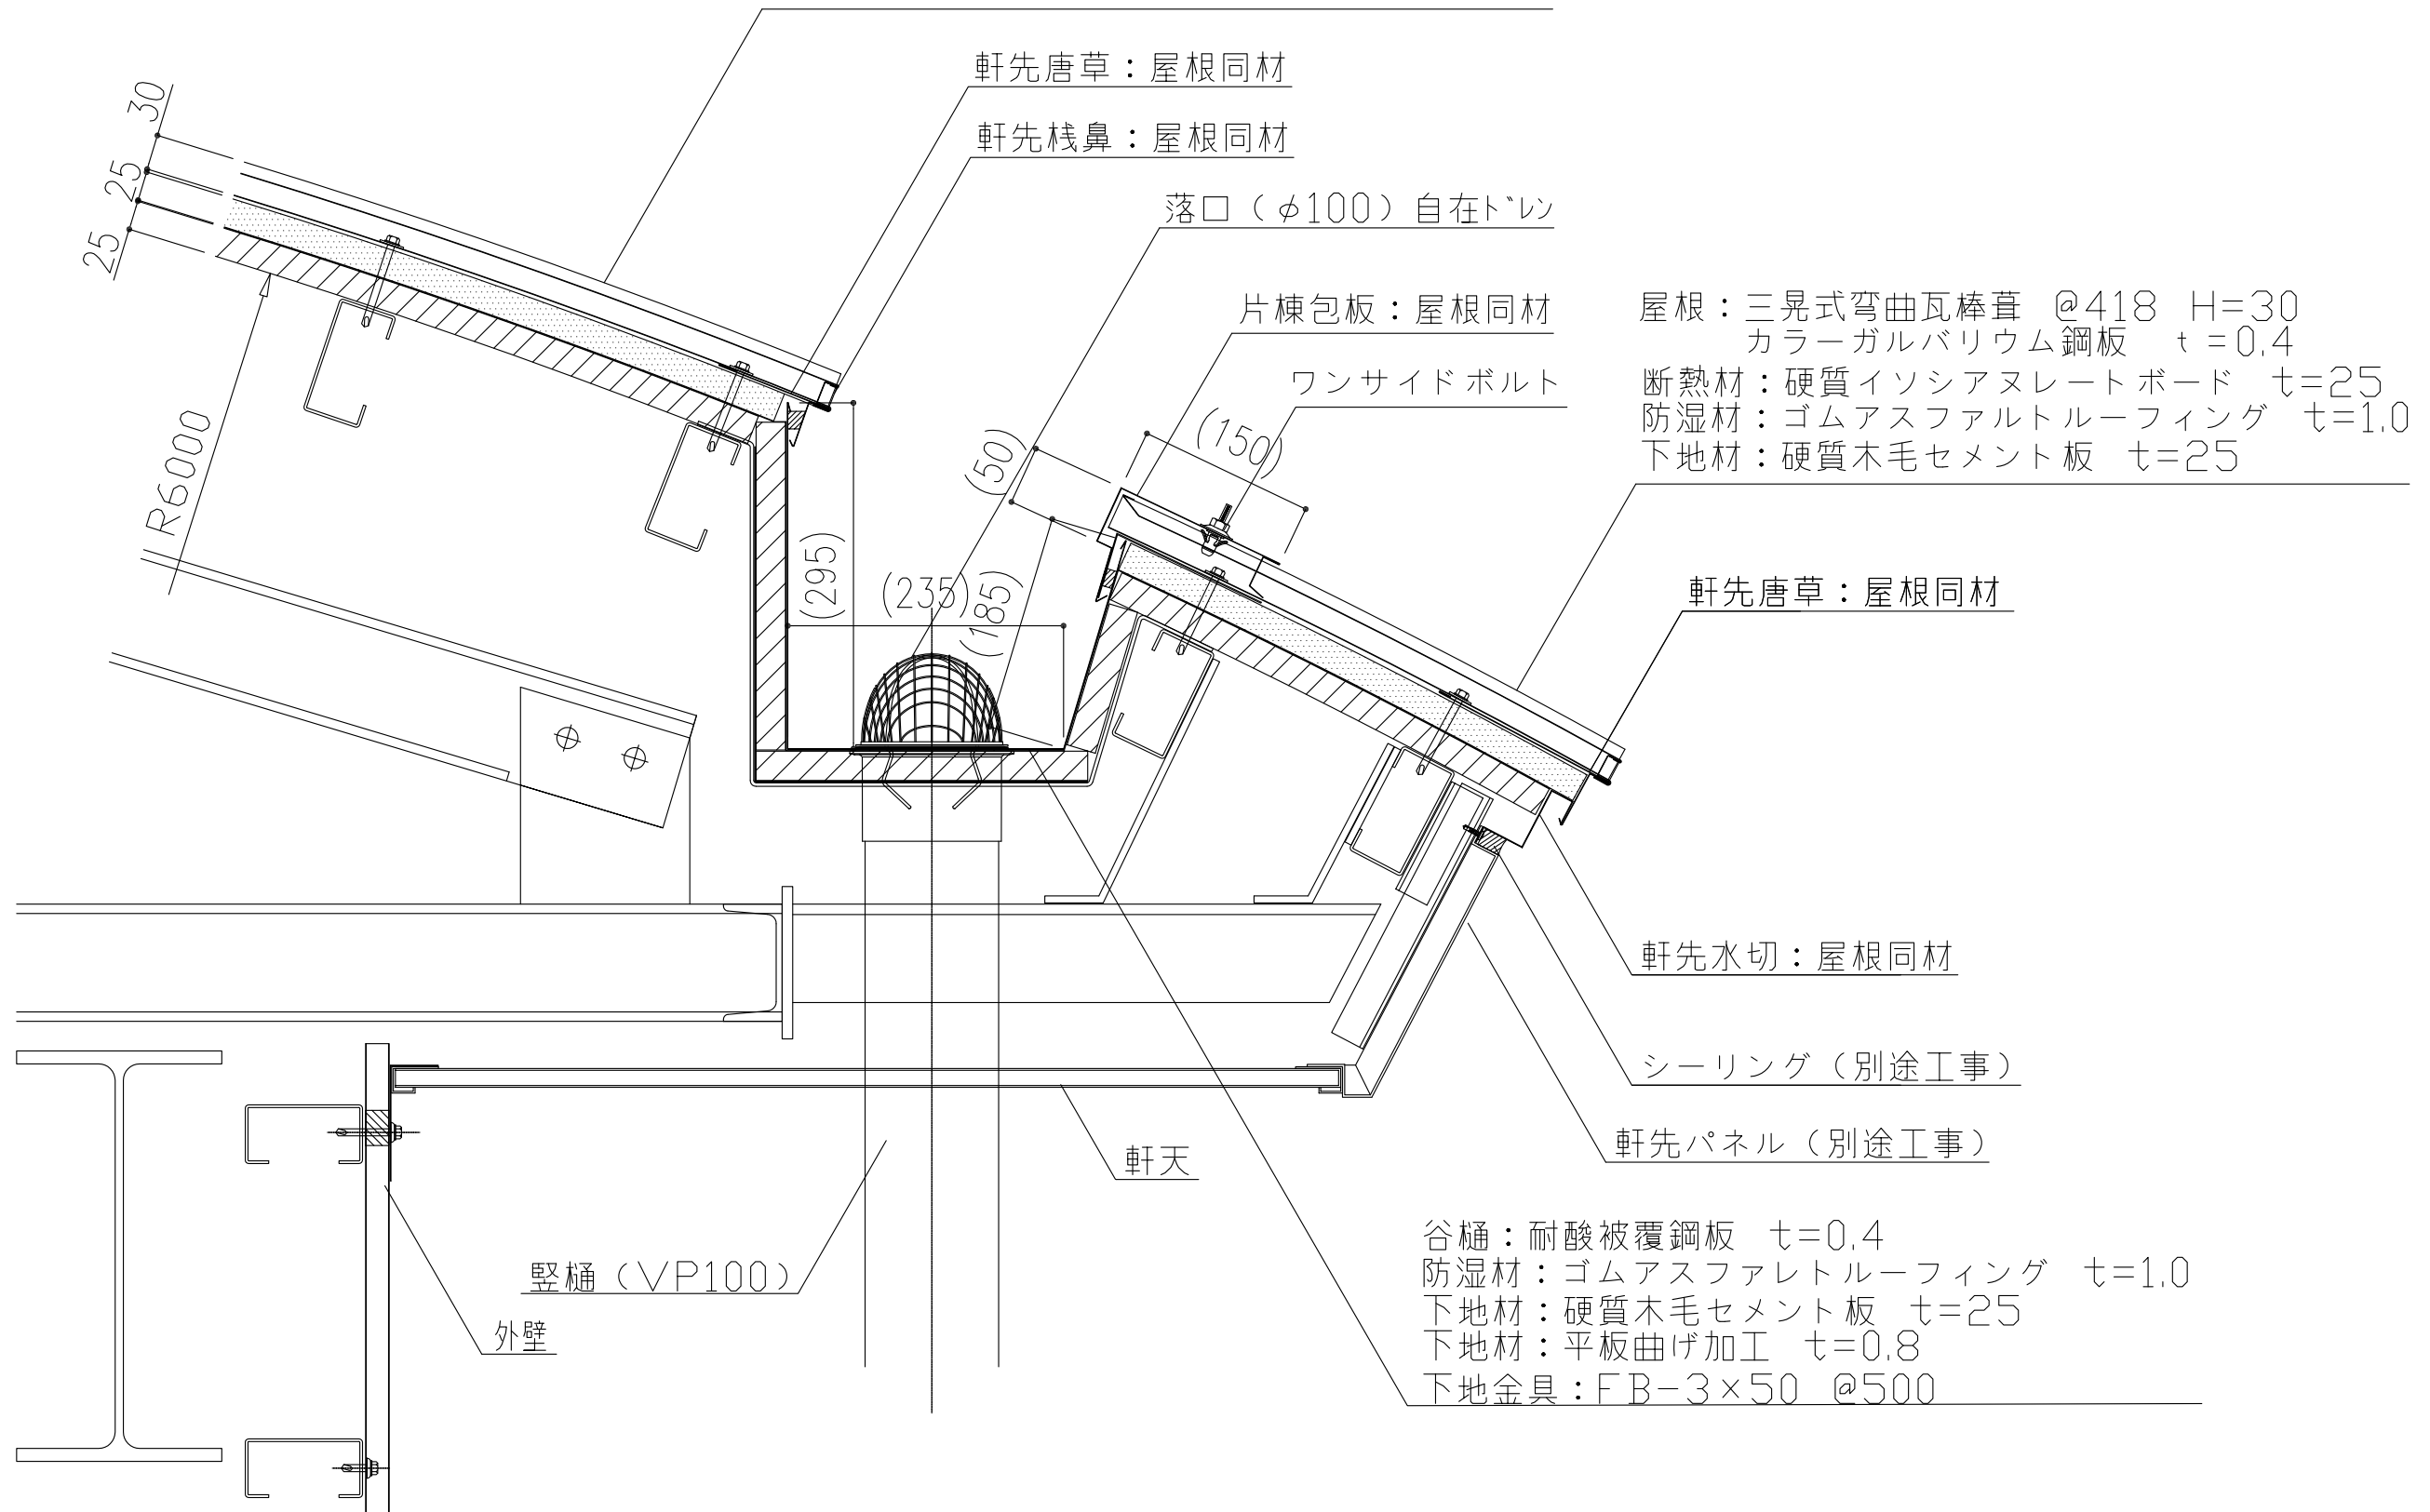

| | | | |
|-----|----------|------|--------|
| 製品名 | 弯曲瓦棒葺 | 図面番号 | FH2002 |
| 部位 | 軒先納め（内樋） | 縮尺 | S=1/3 |