


屋根：三晃式重ね折板S-60 @300 H=173
 カラーガルバリウム鋼板 $t=0.8$
 裏貼：ガラス繊維シート $t=5$

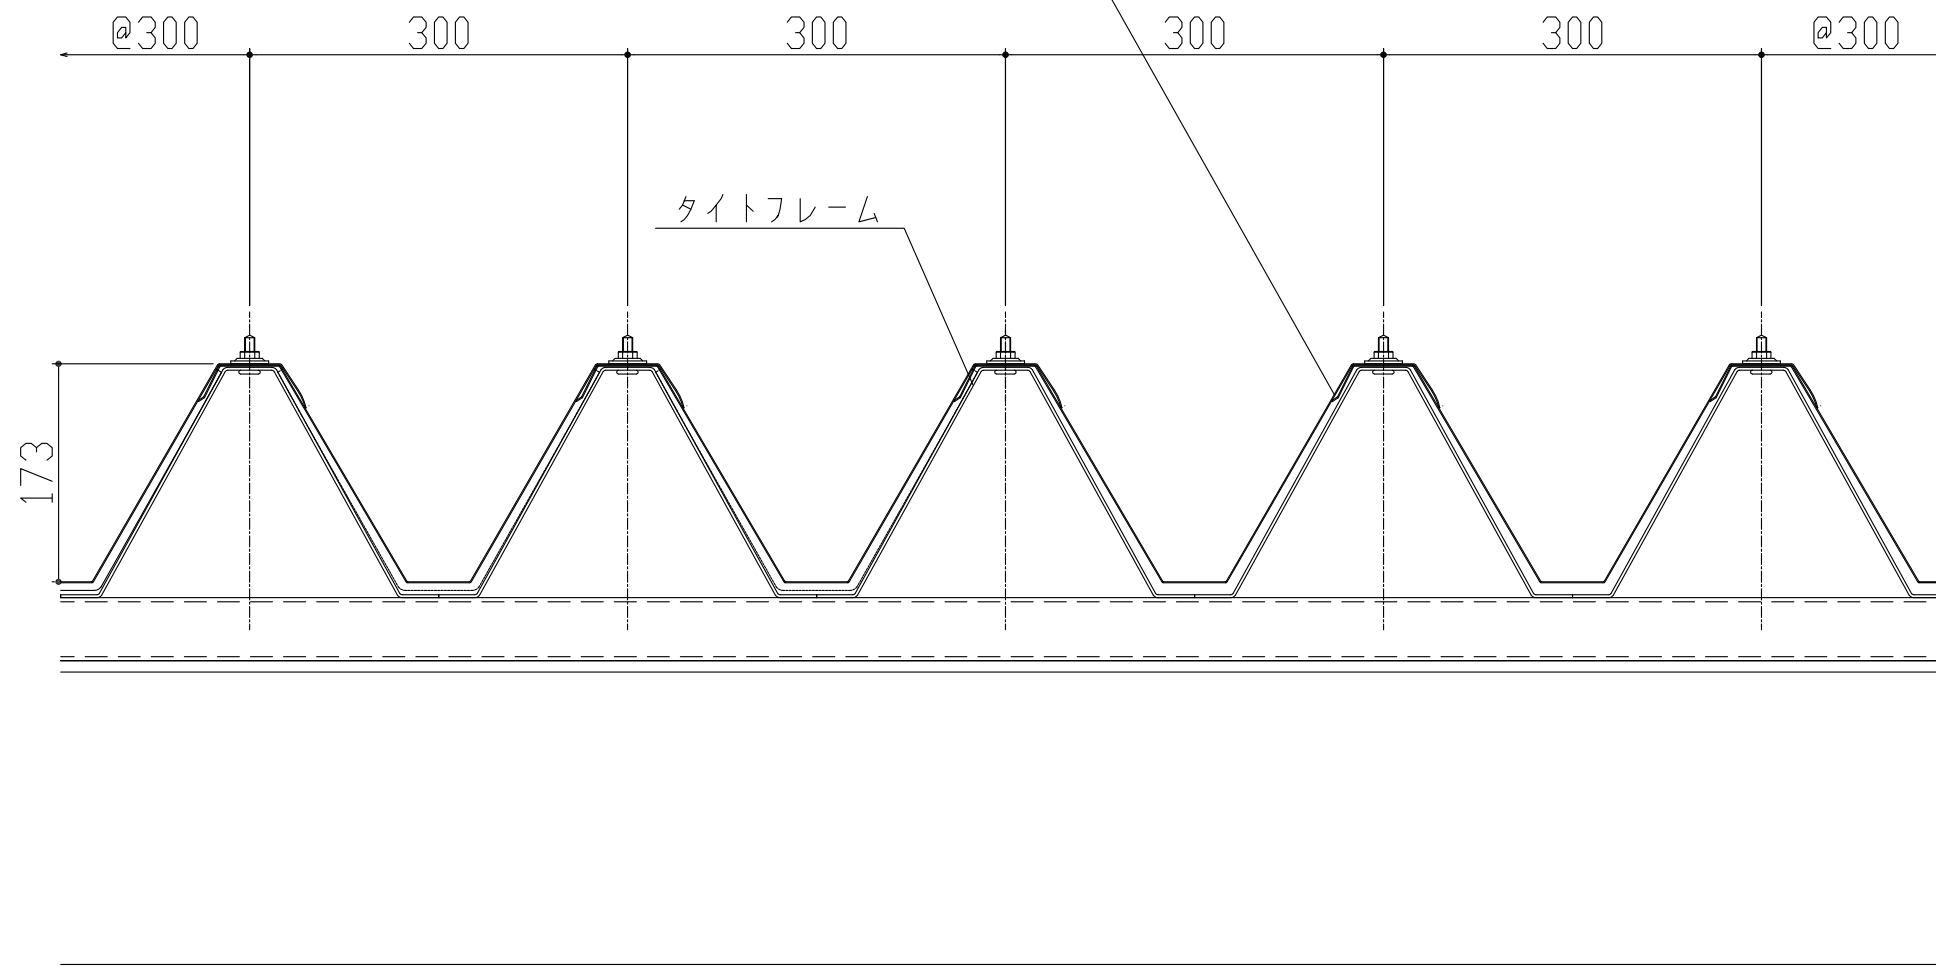

製品名	折板S-60	図面番号	SK1000
部位	基本断面図	縮尺	S=1/3