


屋根：三晃式重ね折版 ルーフデッキ @600 H=85
 カラーガルバリウム鋼板 t=0.8
 裏面：ガラス繊維シート t=5

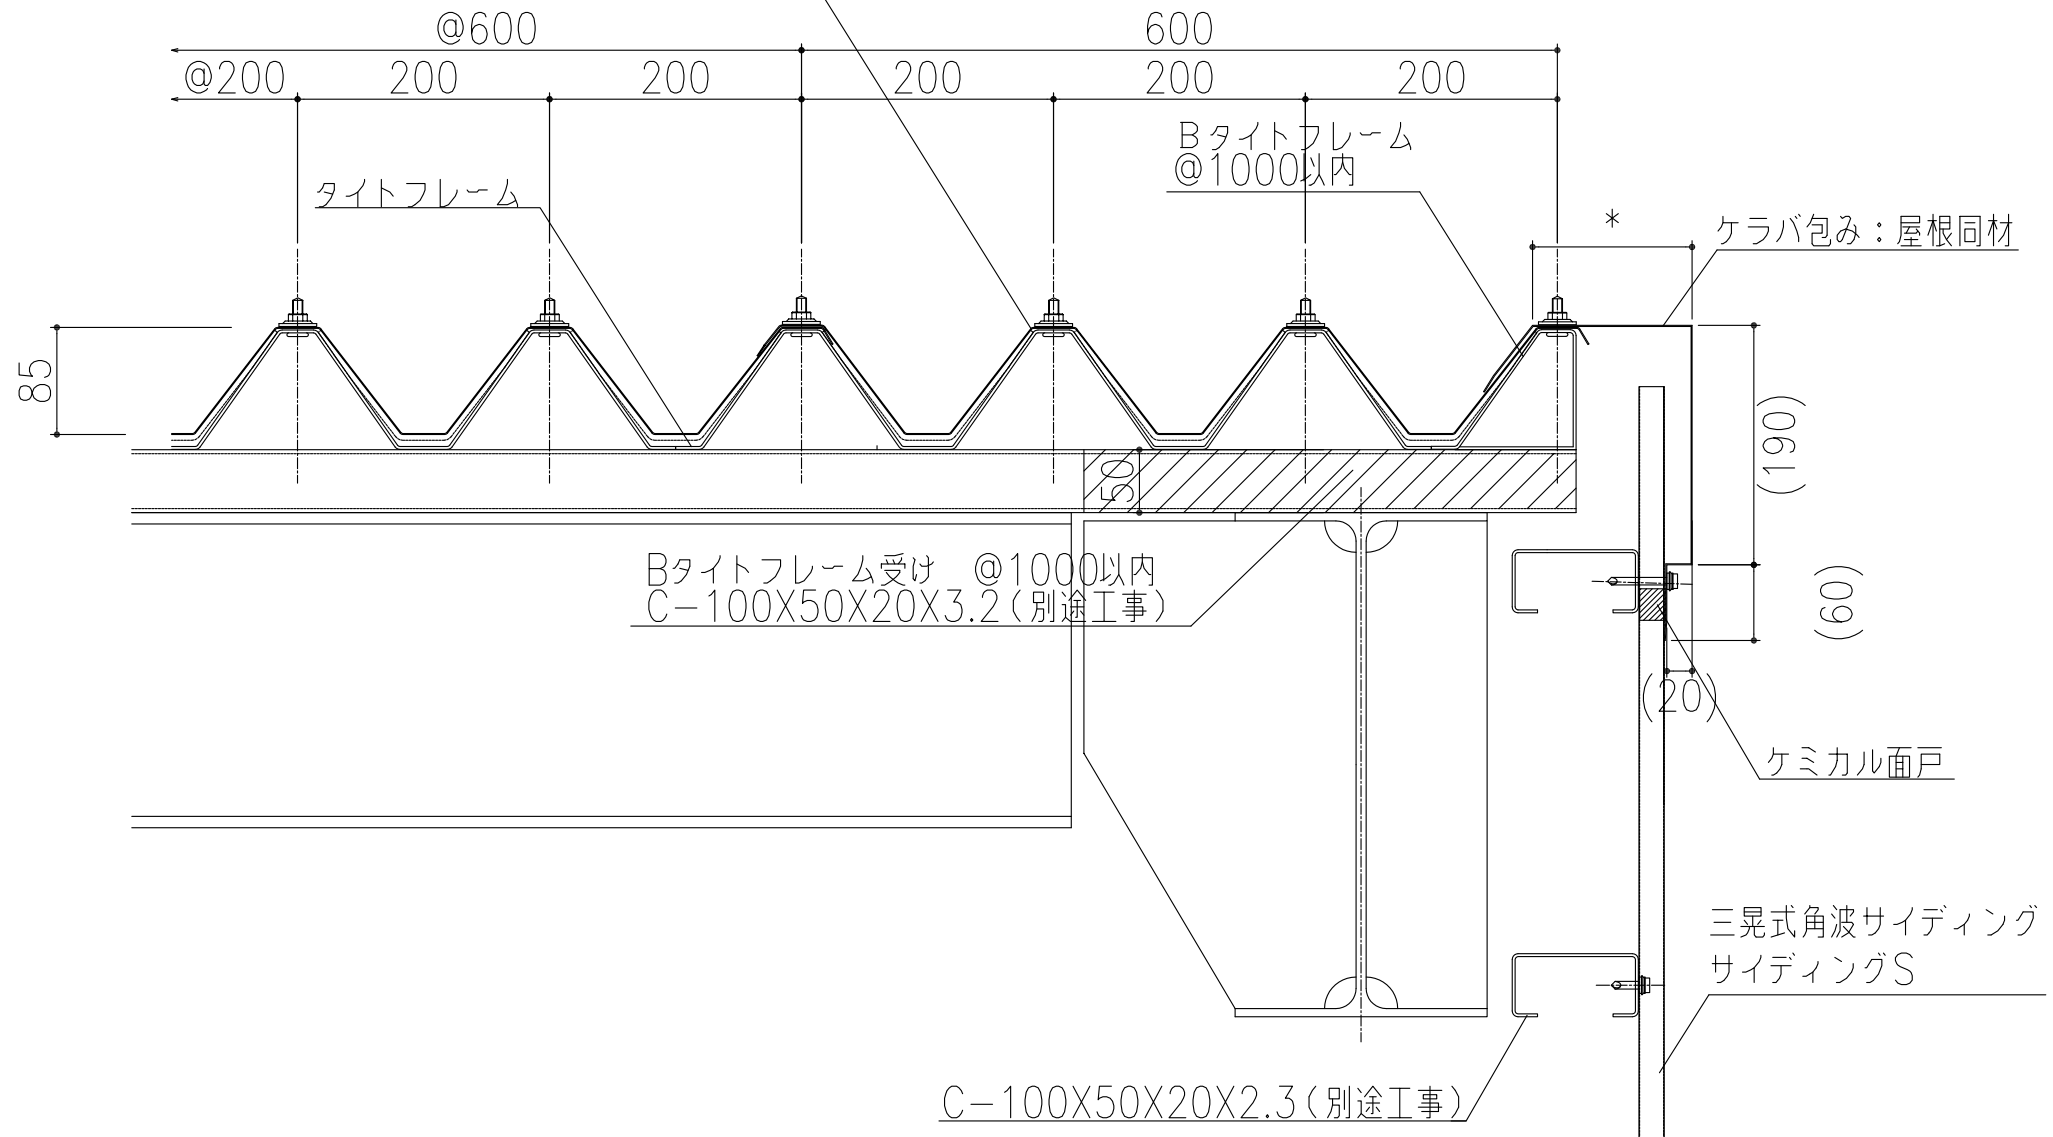

製品名	ルーフデッキ	図面番号	SK3006
部位	ケラバ納め(ケラバ包)	縮尺	S=1/3