

外壁：三晃式デザインサイディングアートシャドー @300 H=32.8
 カラーガルバリウム鋼板 ㏍=0.6

ケミカル面戸


アルミ3方枠（別途工事）

アルミ水切（別途工事）

コーキング
 取合水切：壁同材

ケミカル面戸

外壁：三晃式デザインサイディングアートシャドー @300 H=32.8
 カラーガルバリウム鋼板 ㏍=0.6

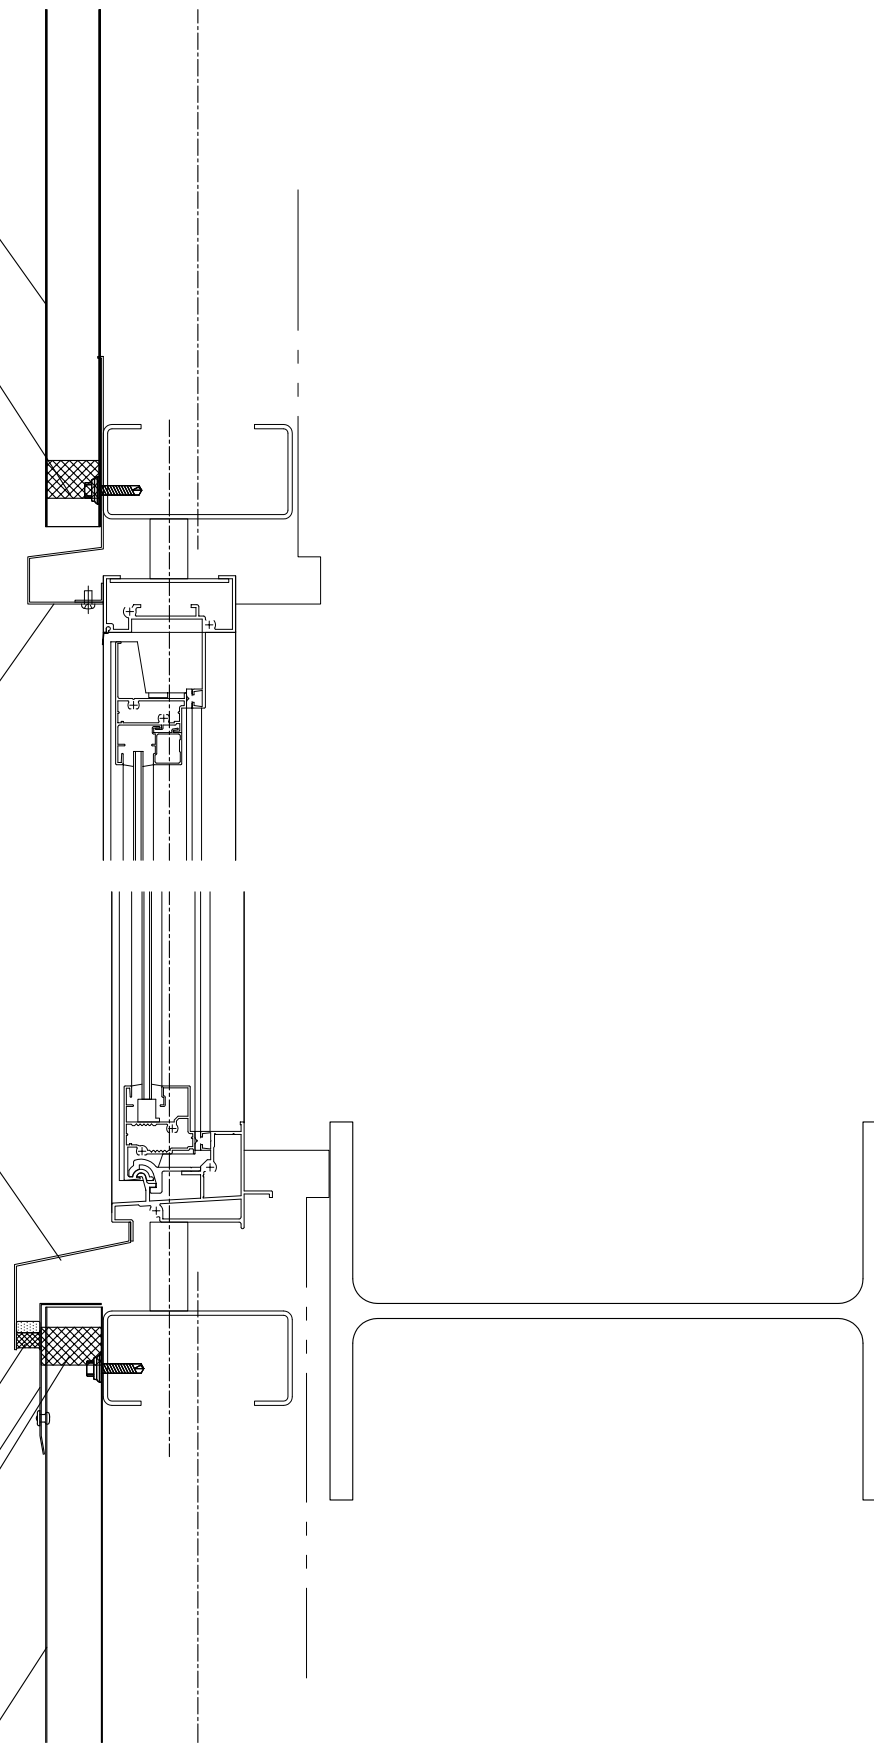

製品名	サイディングアートシャドー	図面番号	WD2004
部位	サッシュ納め（縦断面）	縮尺	S=1/2