


外壁：三晃式デザインサイディング立馳SX-40 @340 H=40.5

カラーガルバリウム鋼板  $t=0.6$

防湿材：透湿防水シート

下地材：石膏ボード  $t=12.5$

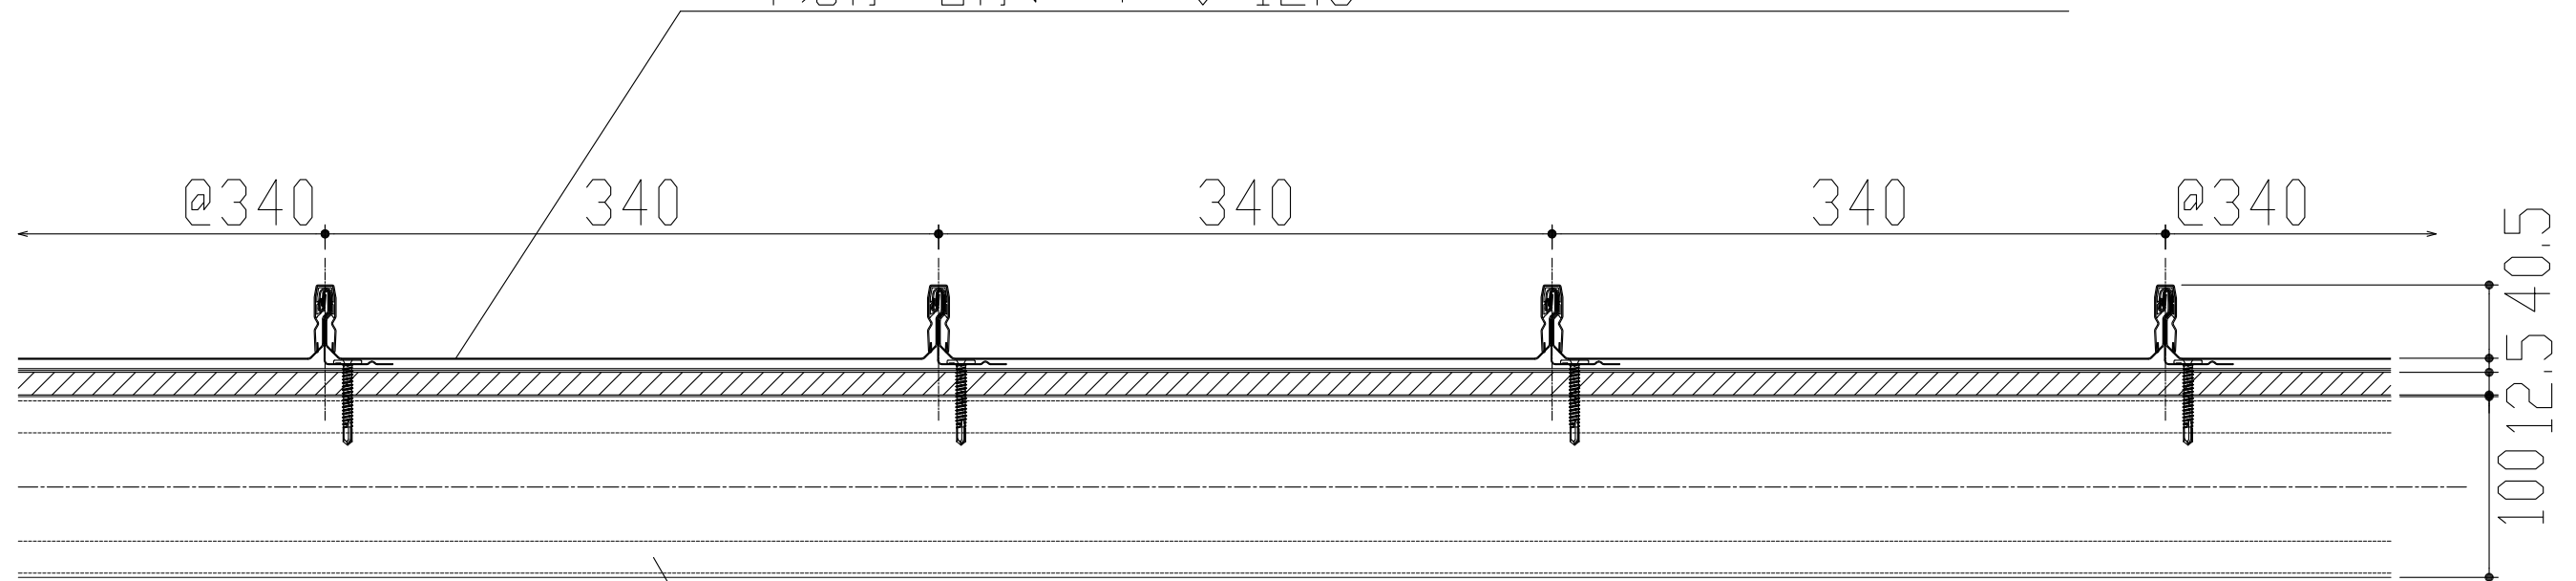

胴縁：C-100X50X20X2.3（別途工事）

\*標準加工 340mm

\*テーパー加工 250mm~500mm

製品名	サイディング立馳SX-40	図面番号	WD4000
部位	コーナー納め（入隅）	縮尺	S=1/2