


屋根：三晃式嵌合式折板 F-200I型 @360 H=205  
 カラーガルバリウム鋼板 t=0.8  
 裏貼：ガラス繊維シート t=5.0

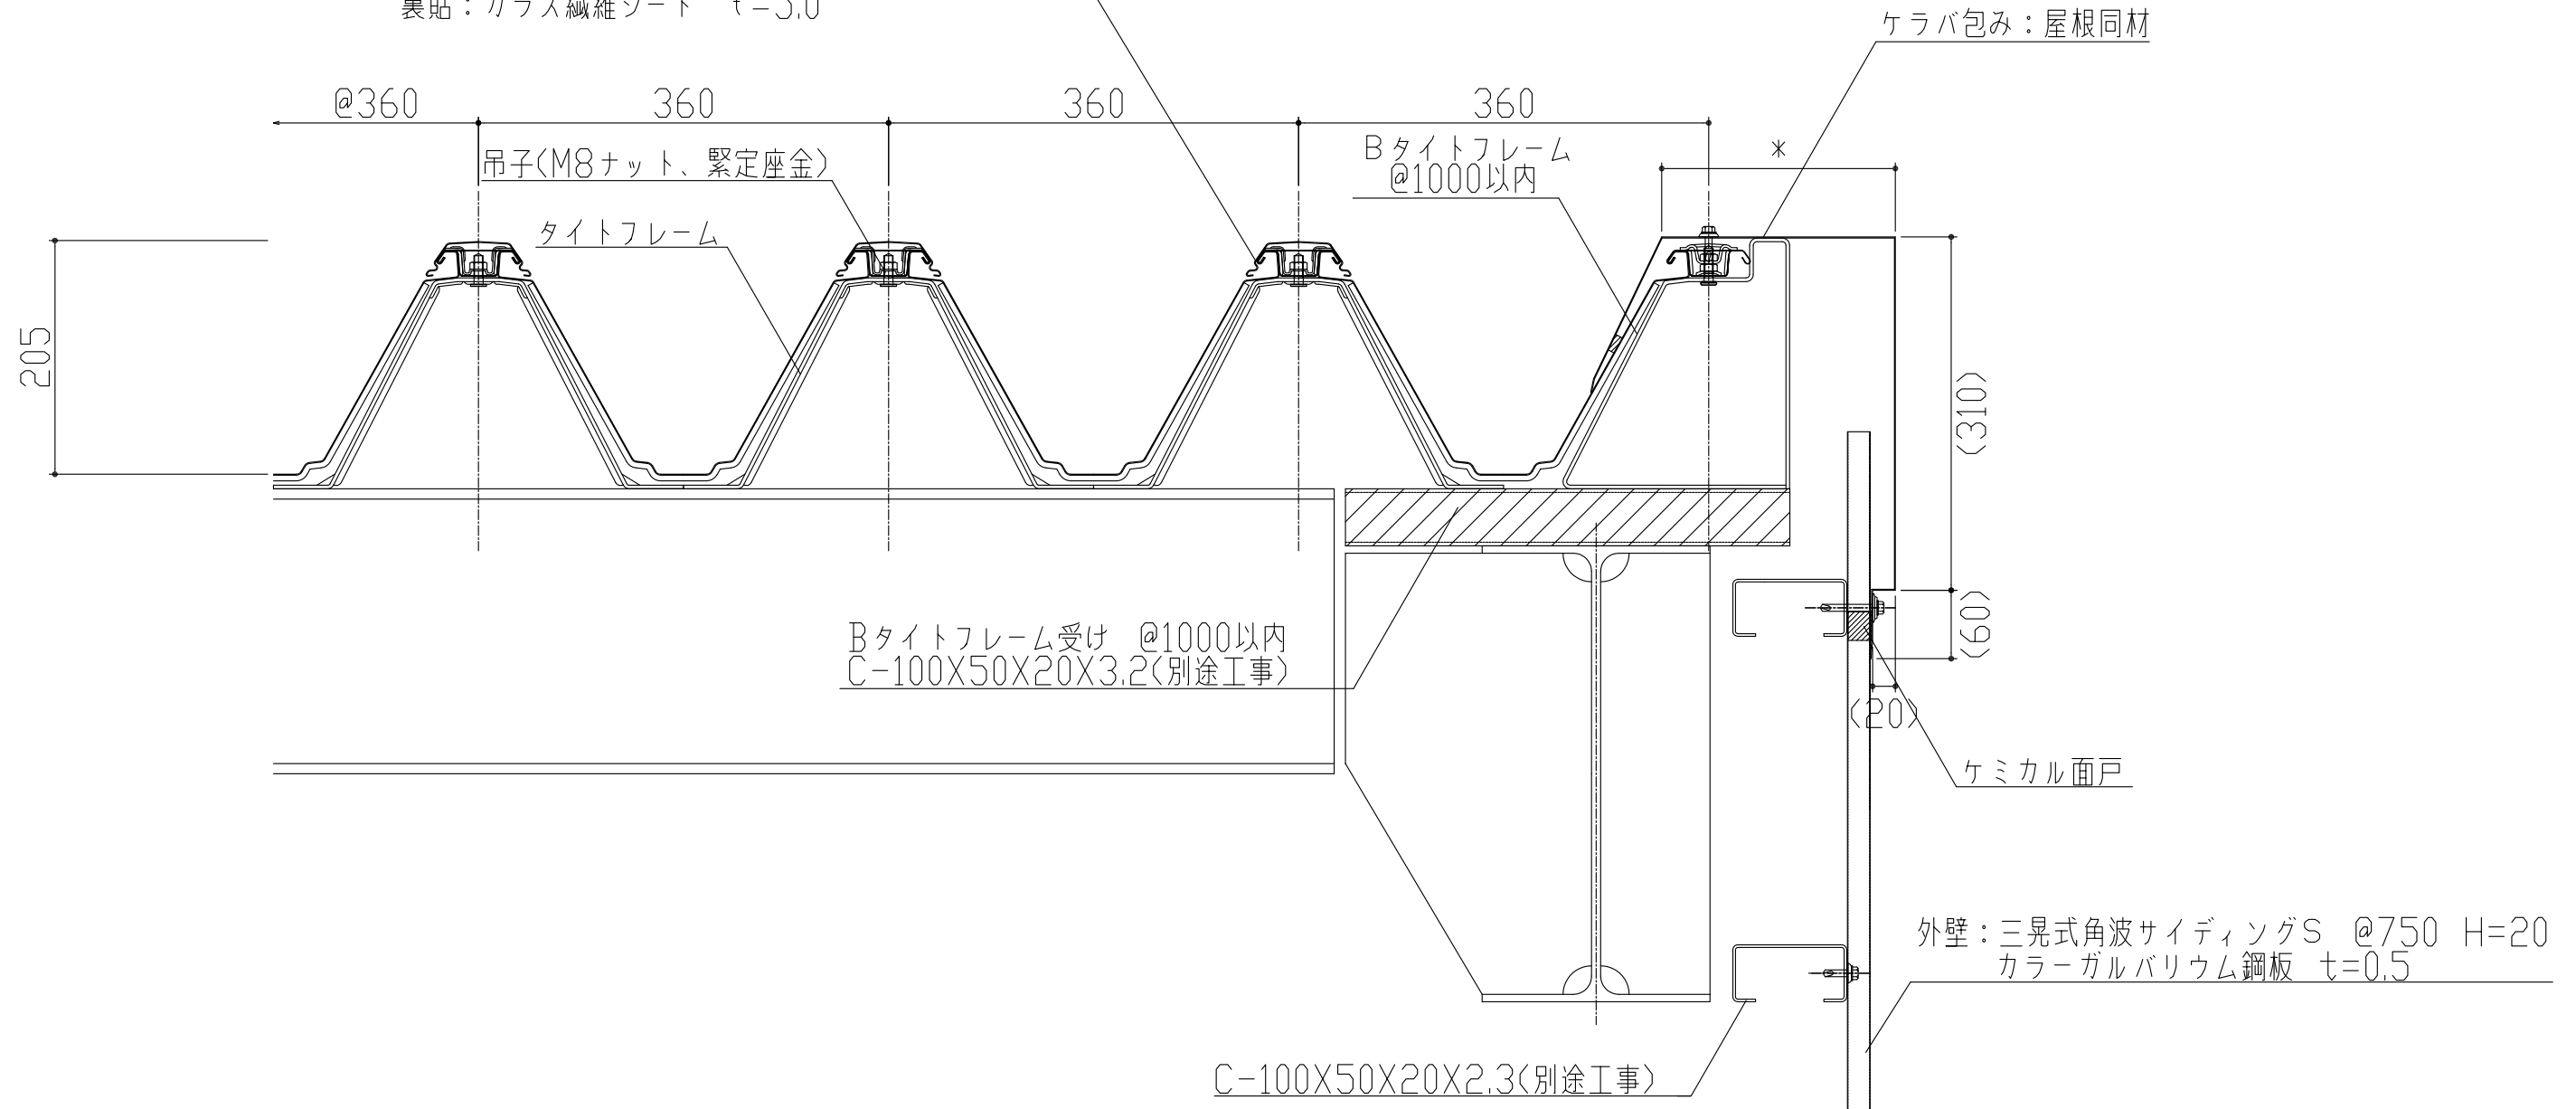

製品名	折板F-200I型	図面番号	SG1006
部位	ケラバ納め(ケラバ包)	縮尺	S=1/3