


屋根：三晃式嵌合式折板 F-80 @500 H=80
 カラーガルバリウム鋼板 t=0.8
 裏貼：ガラス繊維シート t=5.0

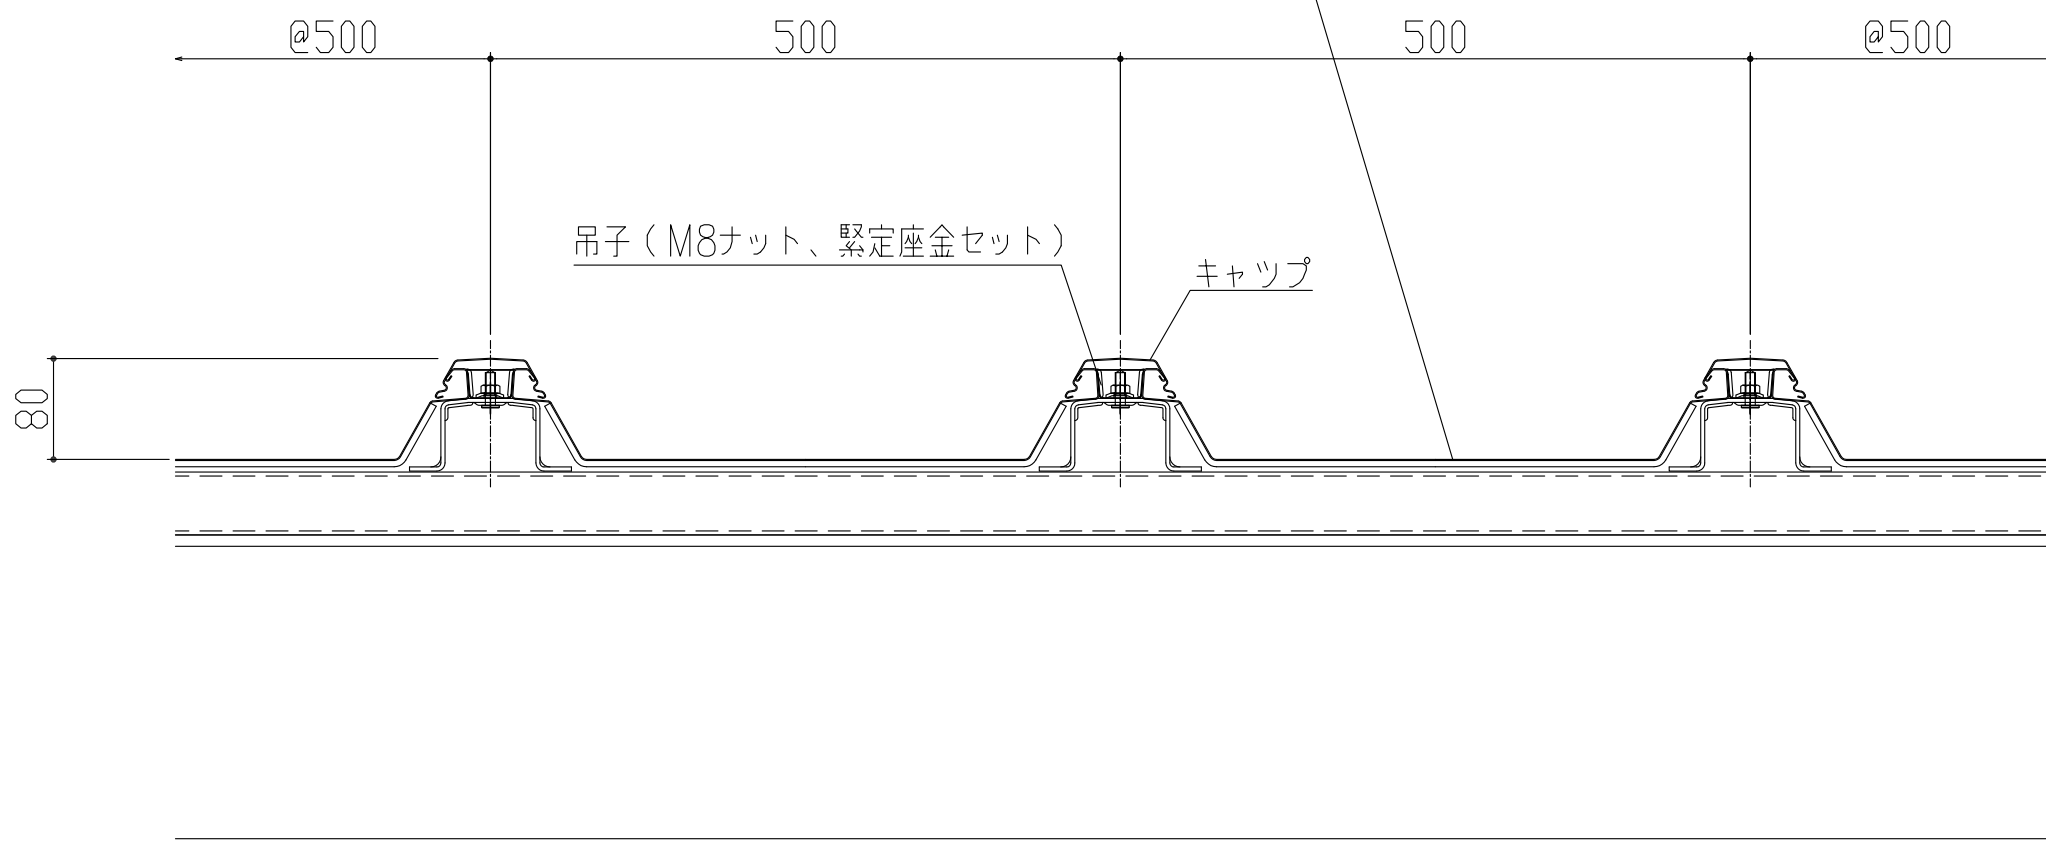

製品名	折板F-80	図面番号	SG4000
部位	基本断面図	縮尺	S=1/3