

屋根：三晃式ダブルパック工法

上弦材丸馳折版Ⅱ型 @500 H=160 カラーガルバリウム鋼板 $t=0.8$

中間材ポリ入りグラスウール 10kg/m³品 $t=100$

下弦材丸馳折版Ⅱ型 @500 H=160 ガルバリウム鋼板(生地) $t=0.8$

内壁：三晃式角波サイディングS @750 H=20

カラーガルバリウム鋼板 $t=0.5$

上弦材ケラバ取合水切：屋根同材


下弦材ケラバ取合水切：屋根同材

妻側断熱金具

Bタイトフレーム
@1000以内

アルミ笠木(別途工事)

捨て笠木

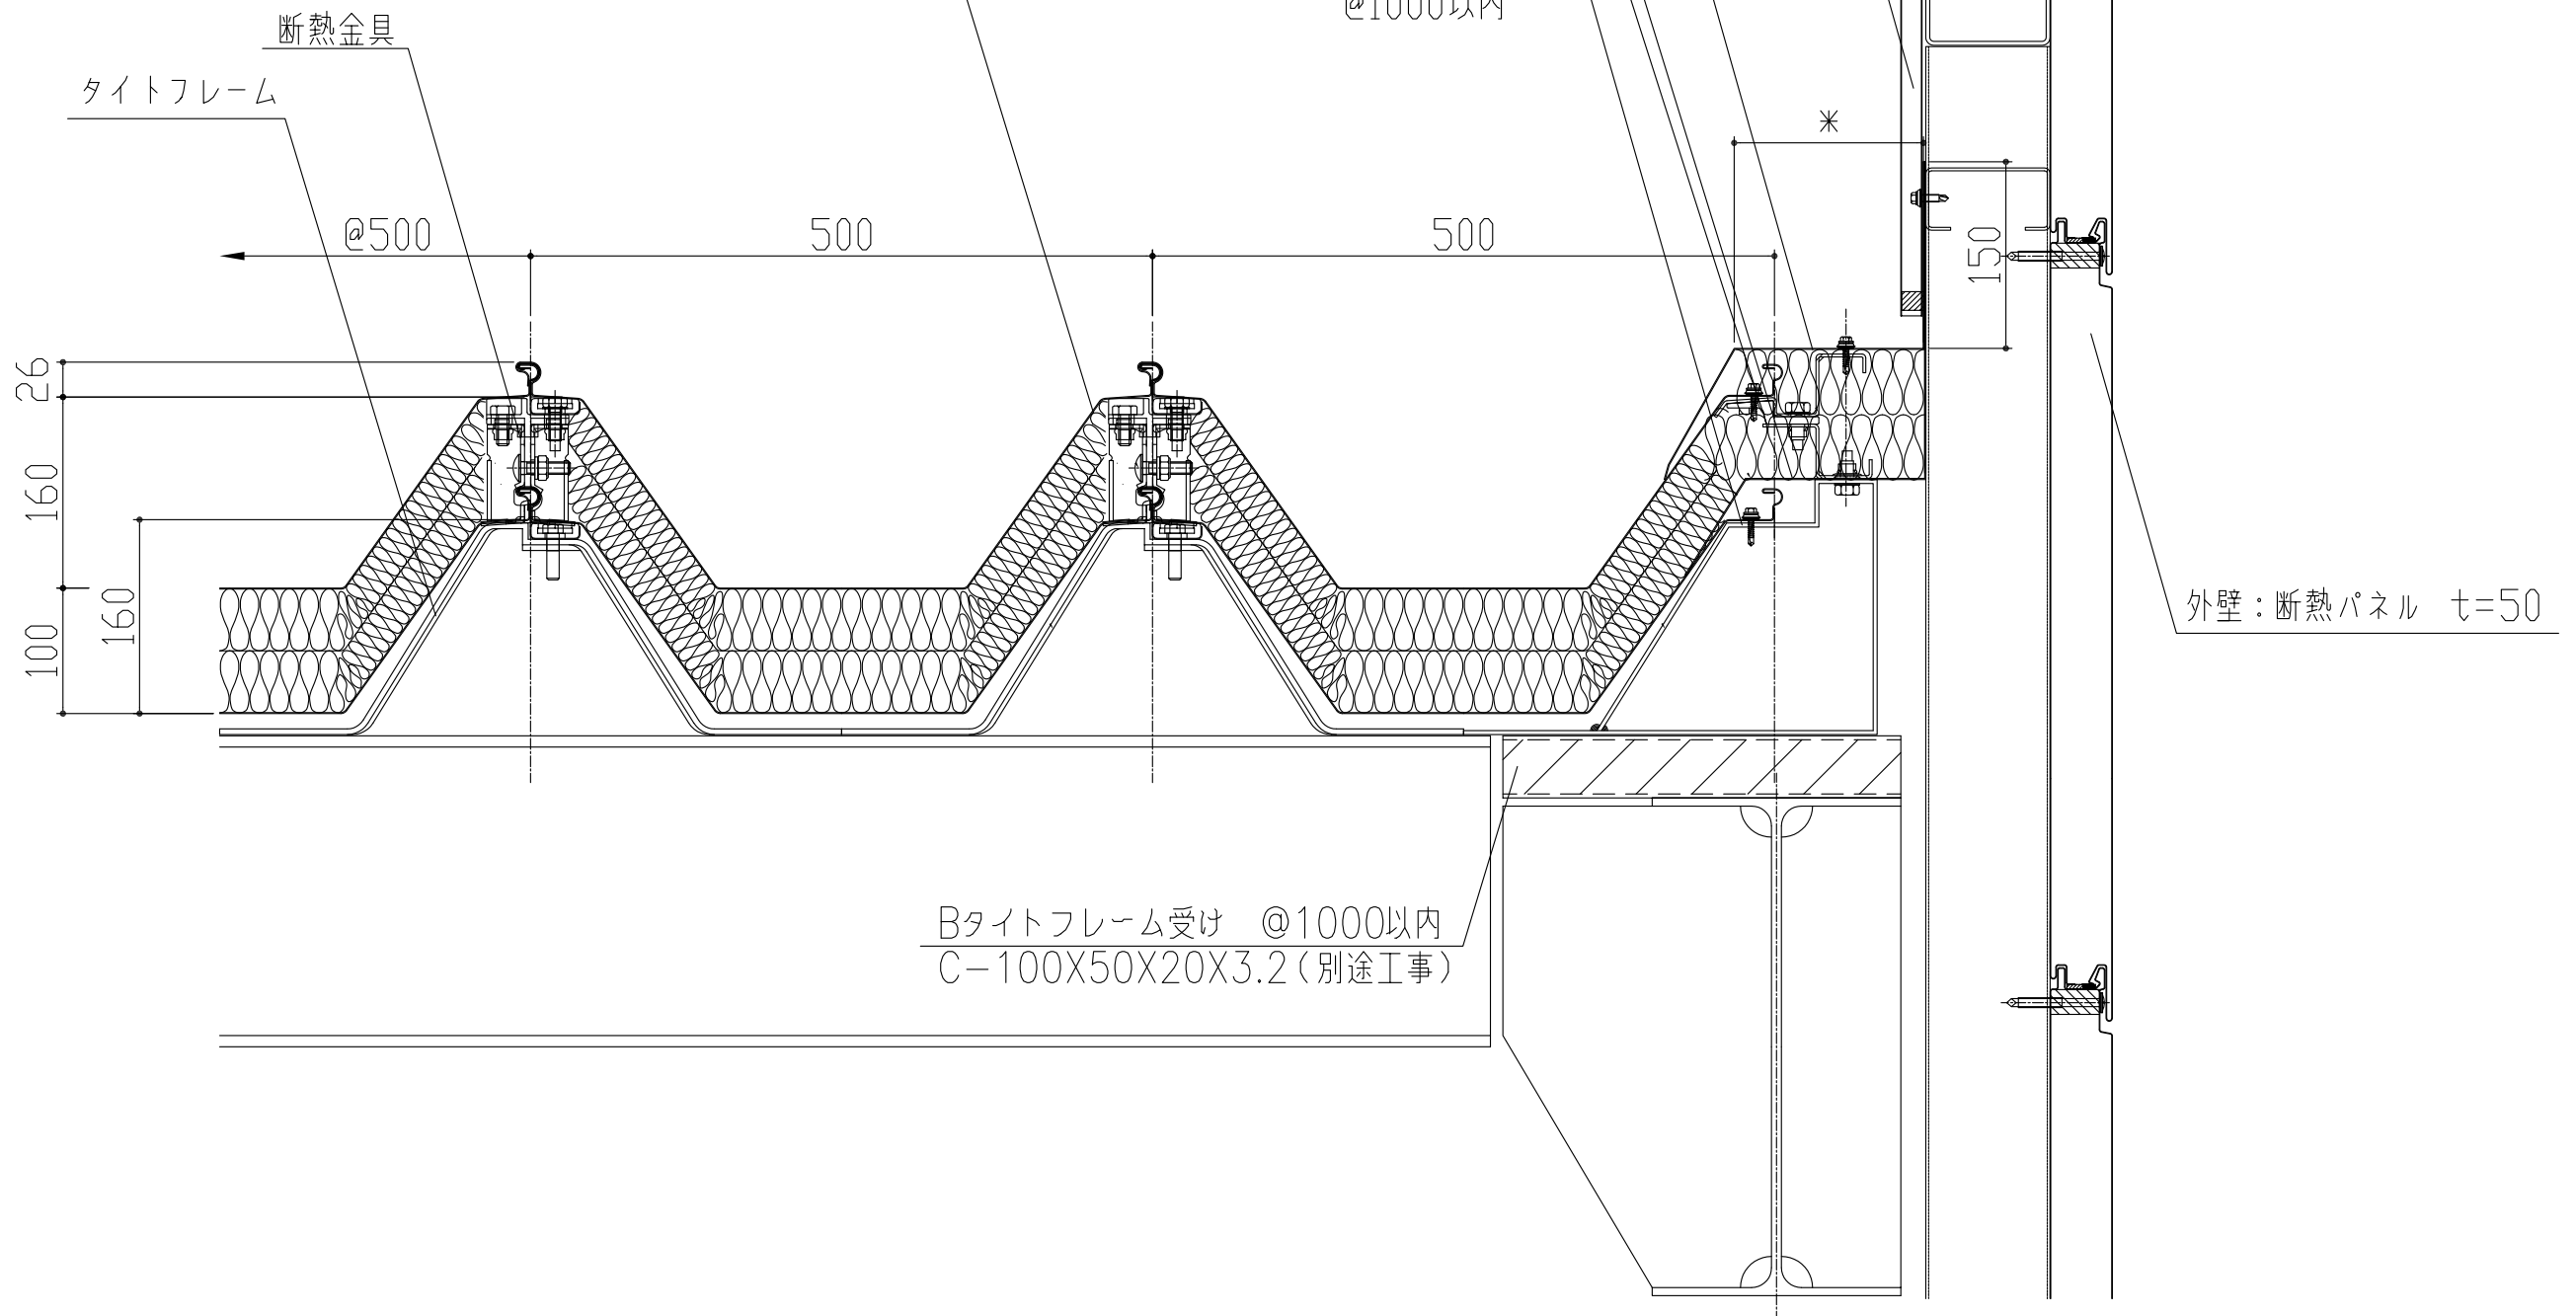

Bタイトフレーム受け @1000以内
C-100X50X20X3.2 (別途工事)

外壁：断熱パネル $t=50$

| | | | |
|-----|---------------|------|--------|
| 製品名 | ダブルパック | 図面番号 | SW2007 |
| | 丸馳折版Ⅱ型+丸馳折版Ⅱ型 | | |
| 部位 | ケラバ納まり(ケラバ取合) | 縮尺 | S=1/3 |