

屋根：三晃式ダブルパック工法

上弦材丸馳折版Ⅱ型 @500 H=160 カラーガルバリウム鋼板 t=0.8

中間材ポリ入りグラスウール 10kg/m<sup>3</sup>品 t=100

下弦材丸馳折版Ⅱ型 @500 H=160 ガルバリウム鋼板(生地)t=0.8  
(パンチング加工・特殊防水フィルム貼)

内壁：三晃式角波サイディングS @750 H=20

カラーガルバリウム鋼板 t=0.5

上弦材ケラバ取合水切：屋根同材


下弦材ケラバ取合水切：屋根同材

妻側断熱金具

Bタイトフレーム  
@1000以内

アルミ笠木(別途工事)

捨て笠木

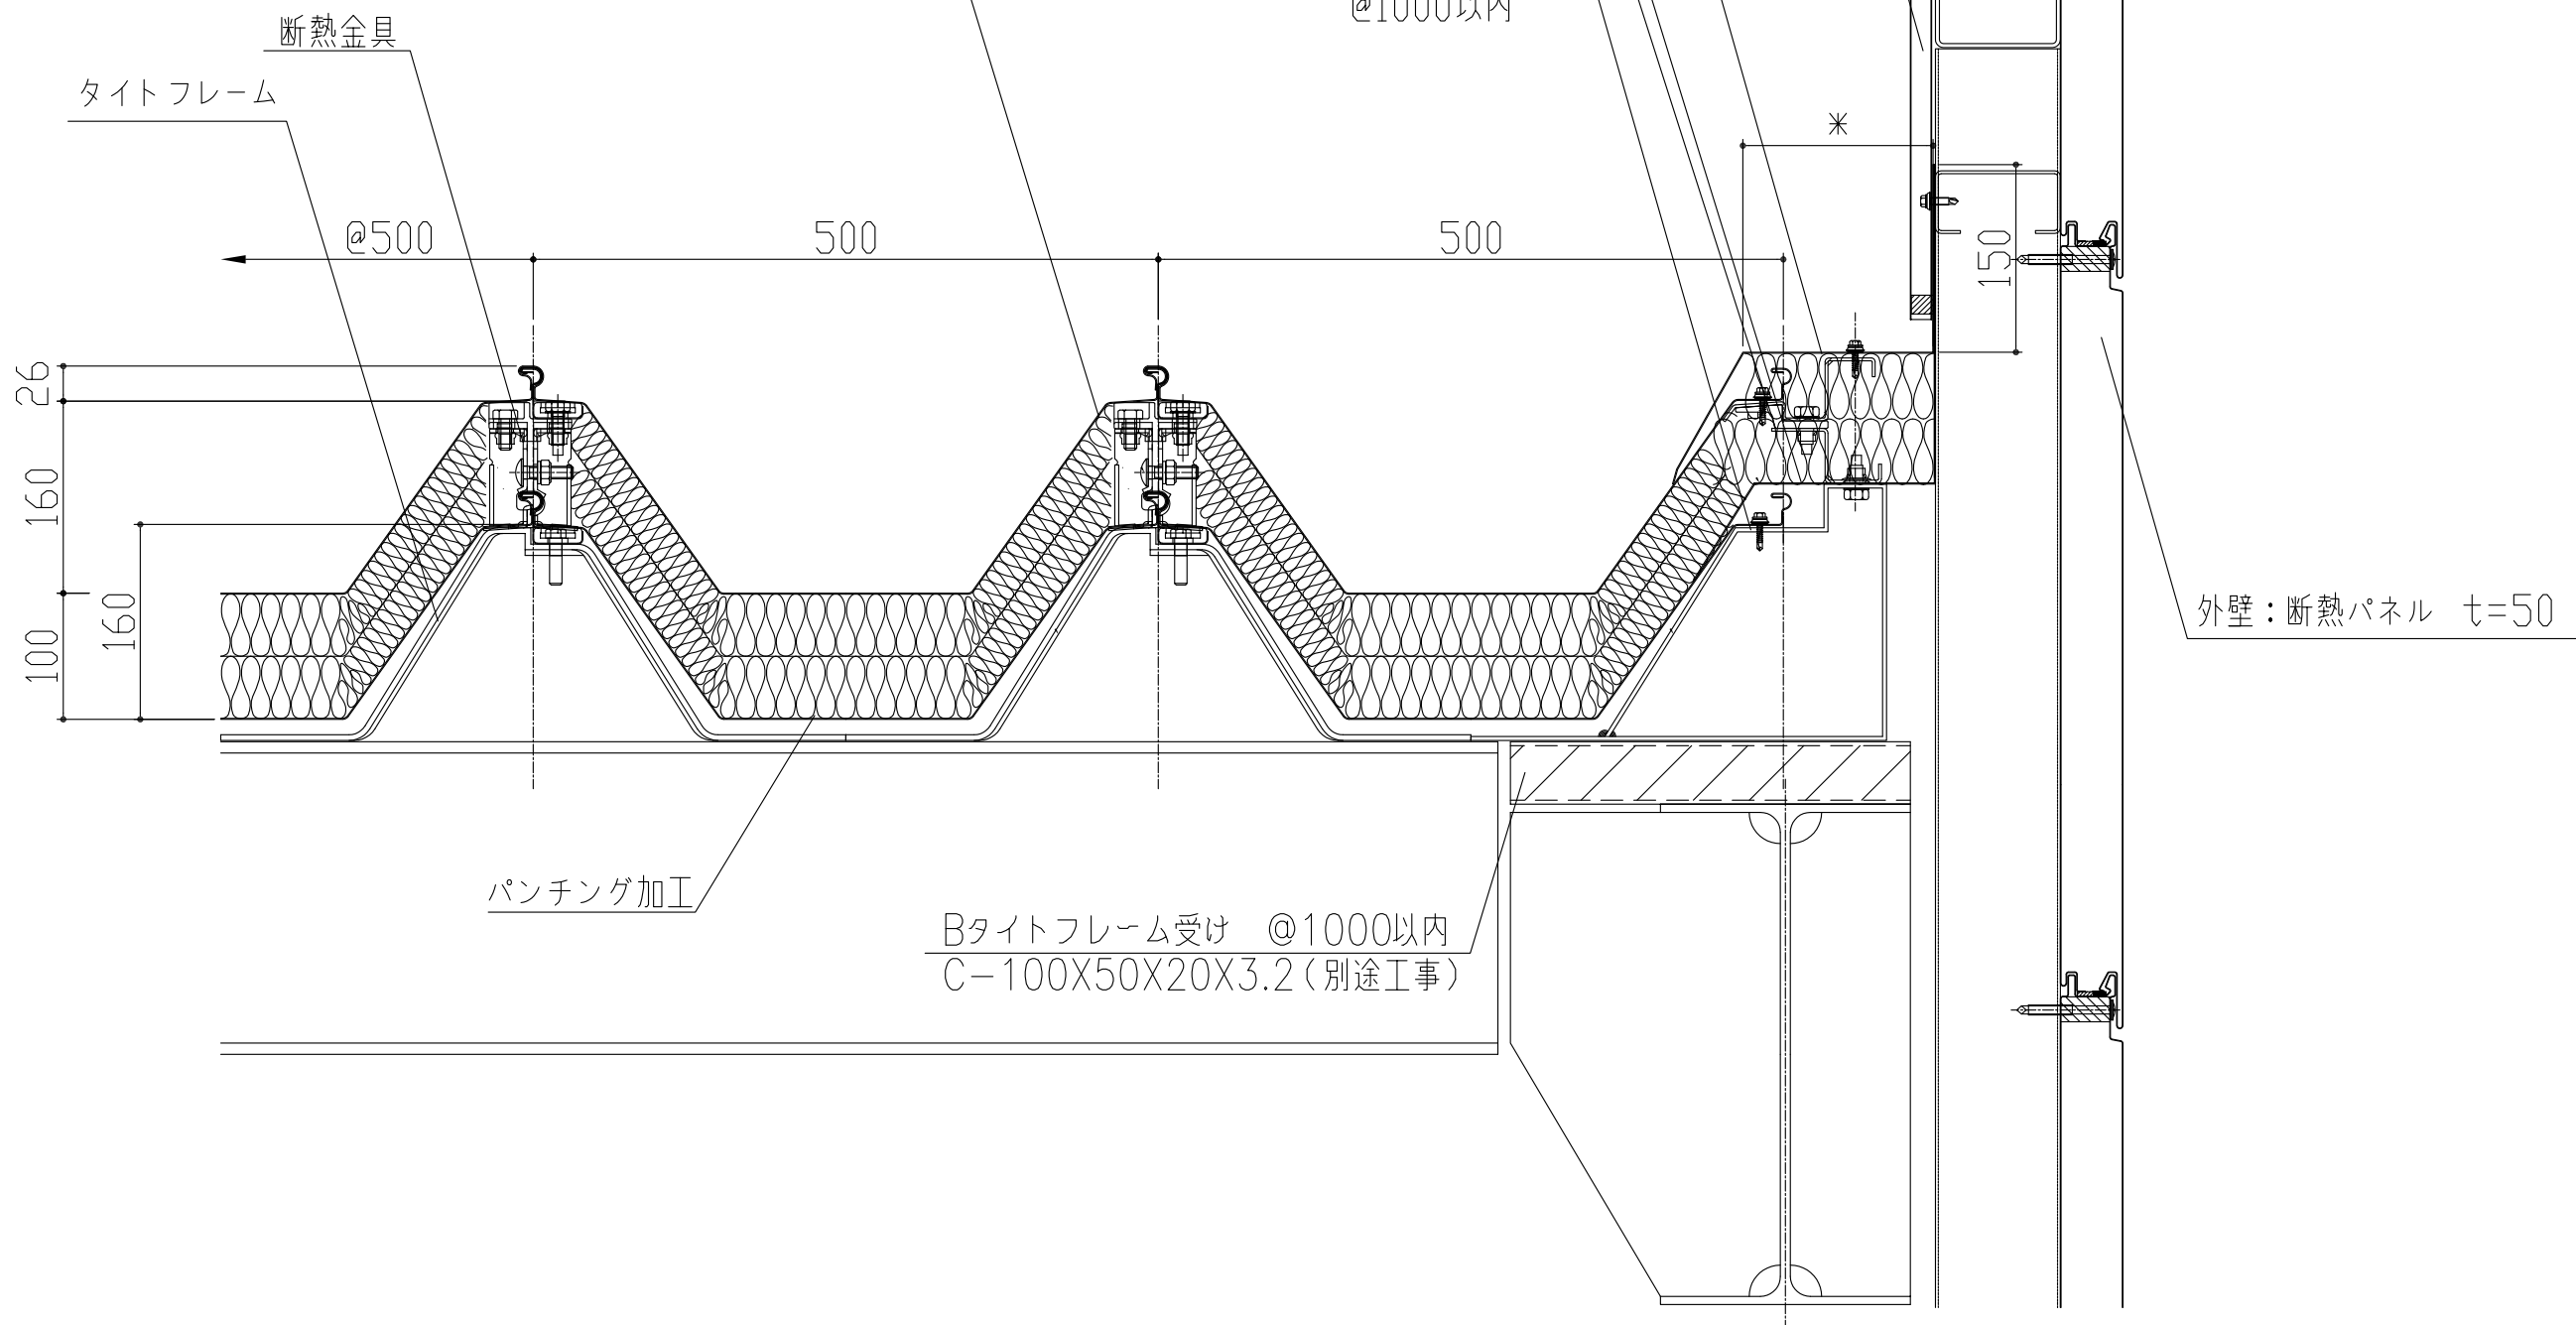

製品名	吸音ダブルパック 丸馳折版Ⅱ型+丸馳折版Ⅱ型	図面番号	SWK107
部位	ケラバ納まり(ケラバ取合)	縮尺	S=1/3