


屋根：三晃式ダブルパック工法
 上弦材 折版F-80 @500 H=80 カラーガルバリウム鋼板 t=0.8
 中間材 ポリ入りグラスウール 10kg/m³品 t=100
 下弦材 折版F-80 @500 H=80 ガルバリウム鋼板(生地) t=0.8
 (パンチング加工・特殊防水フィルム貼)

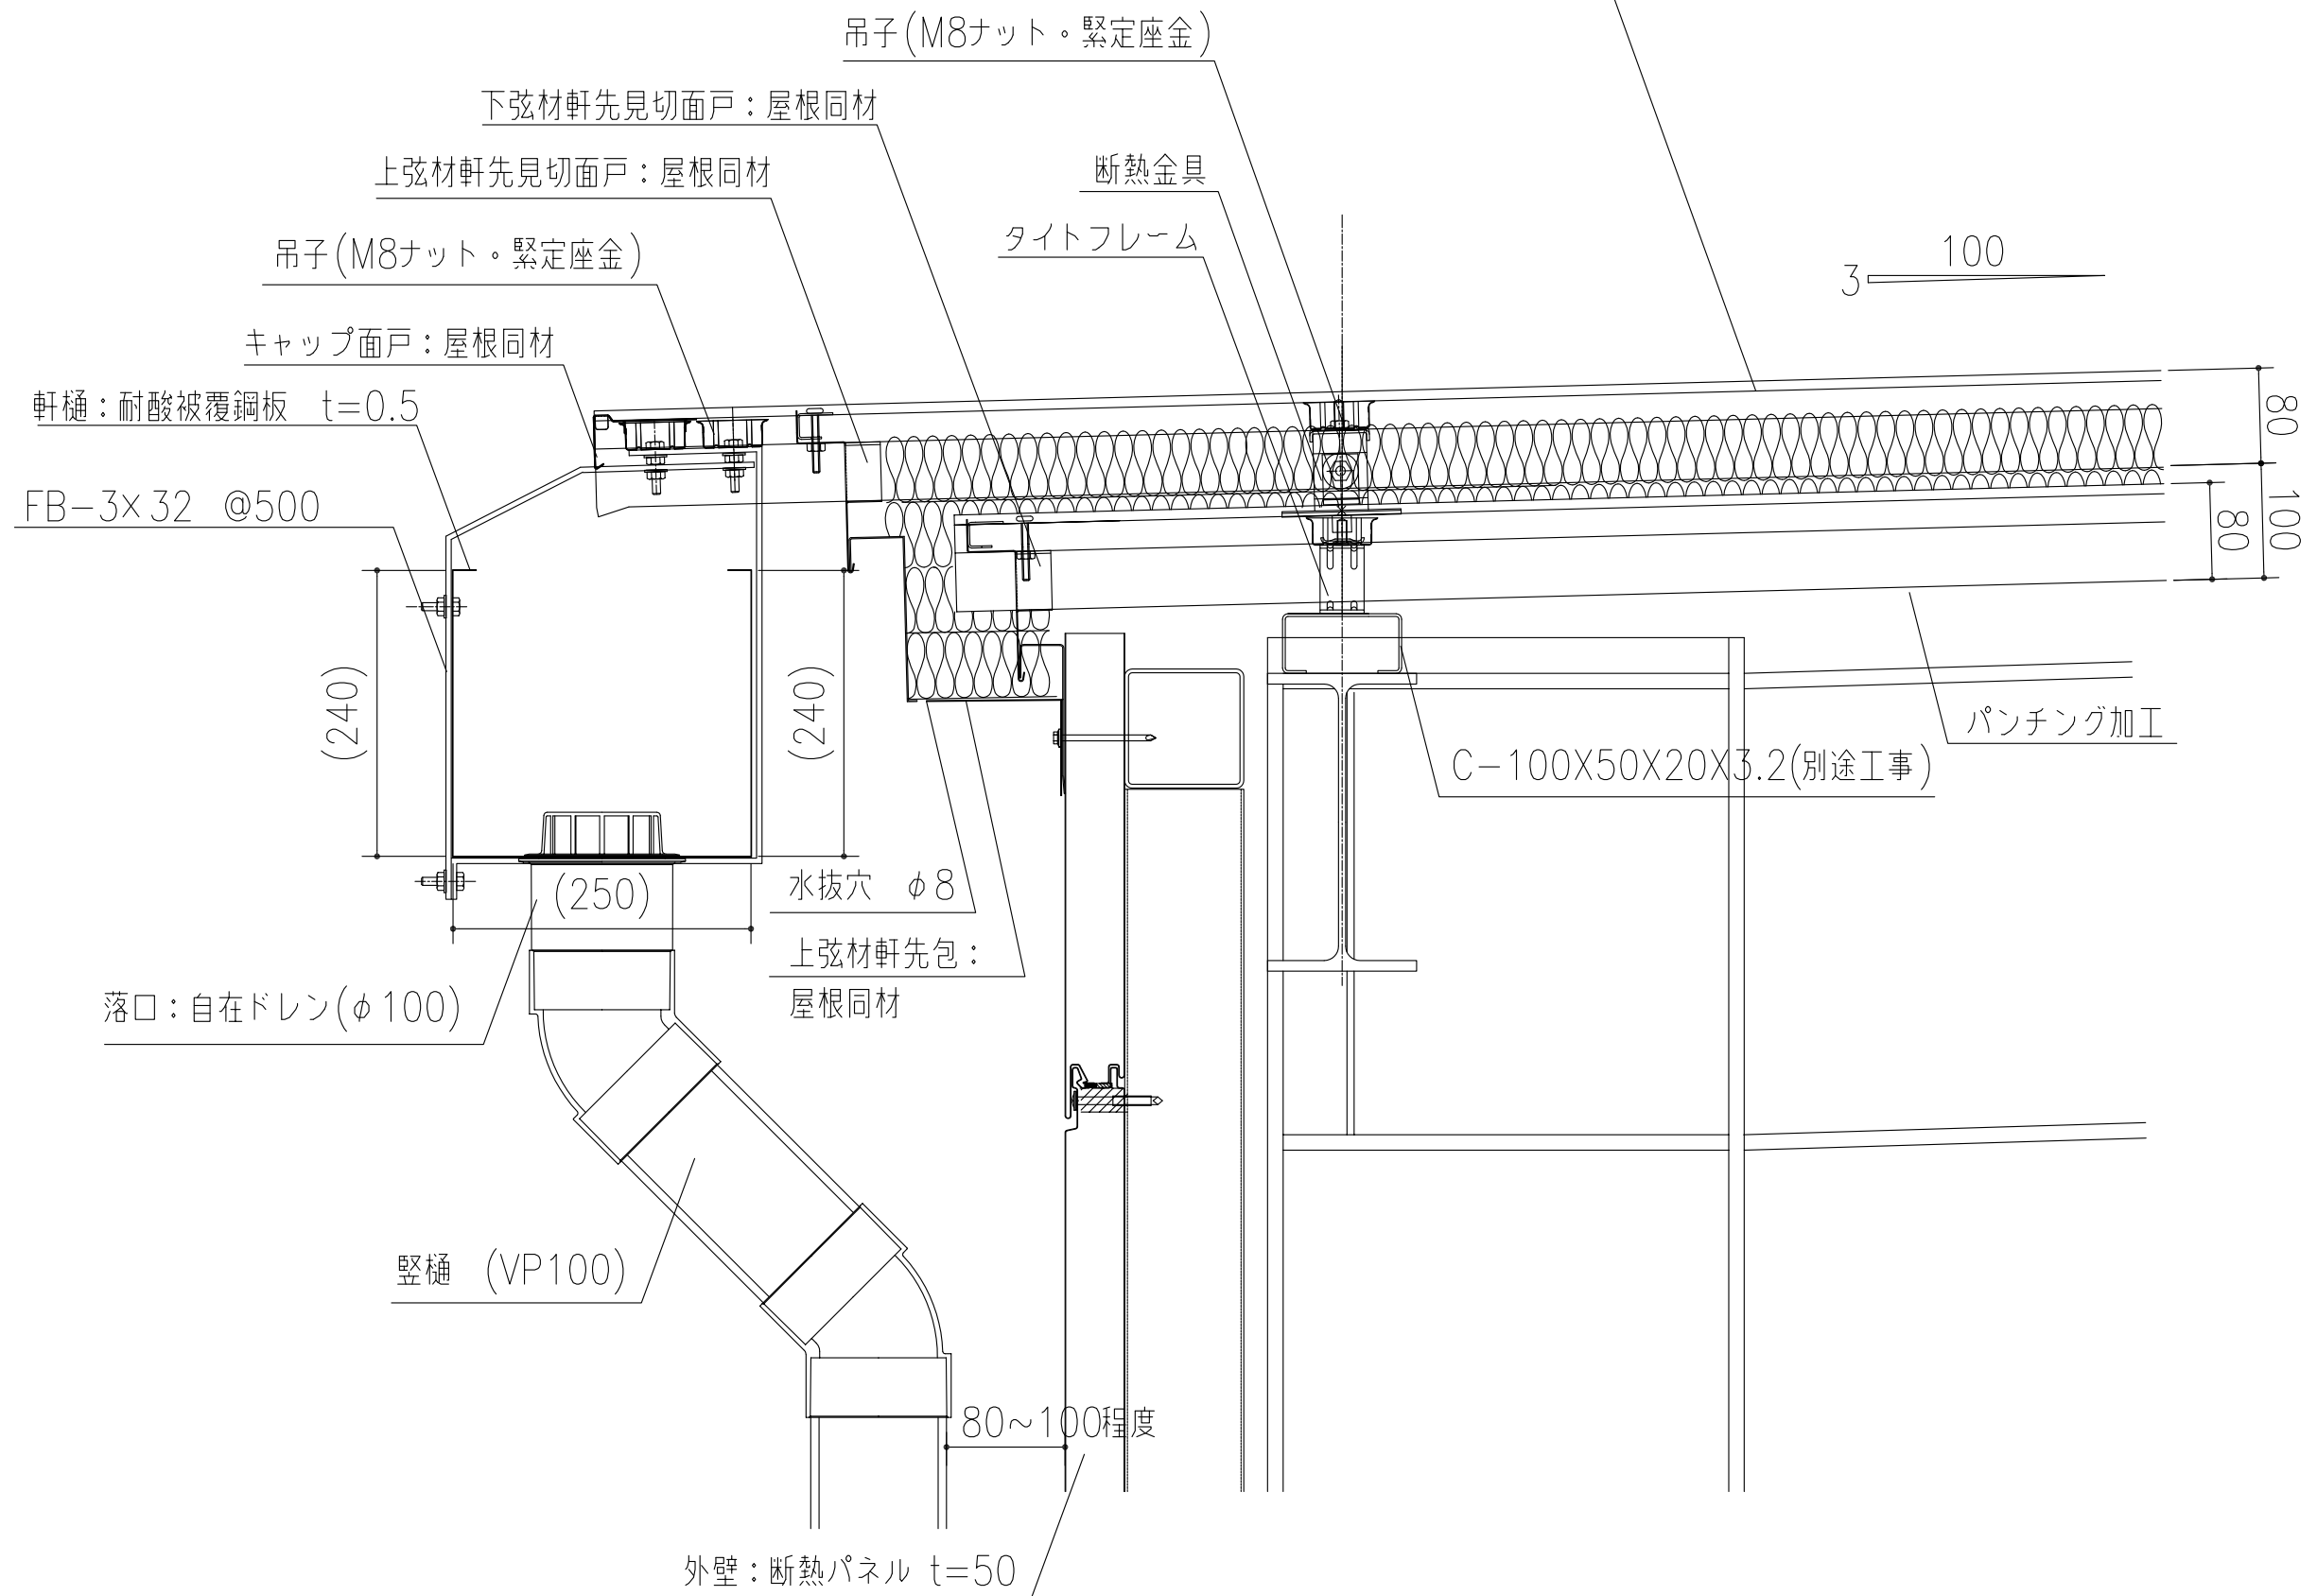

製品名	吸音ダブルパック 折版F-80+折版F-80	図面番号	SWK201
部位	軒先納め(軒樋)	縮尺	S=1/3