


ユニットグリーンシステム
 植栽トレー (コウライ芝+ヤシ殻マット+アルミトレー)
 押えネット共

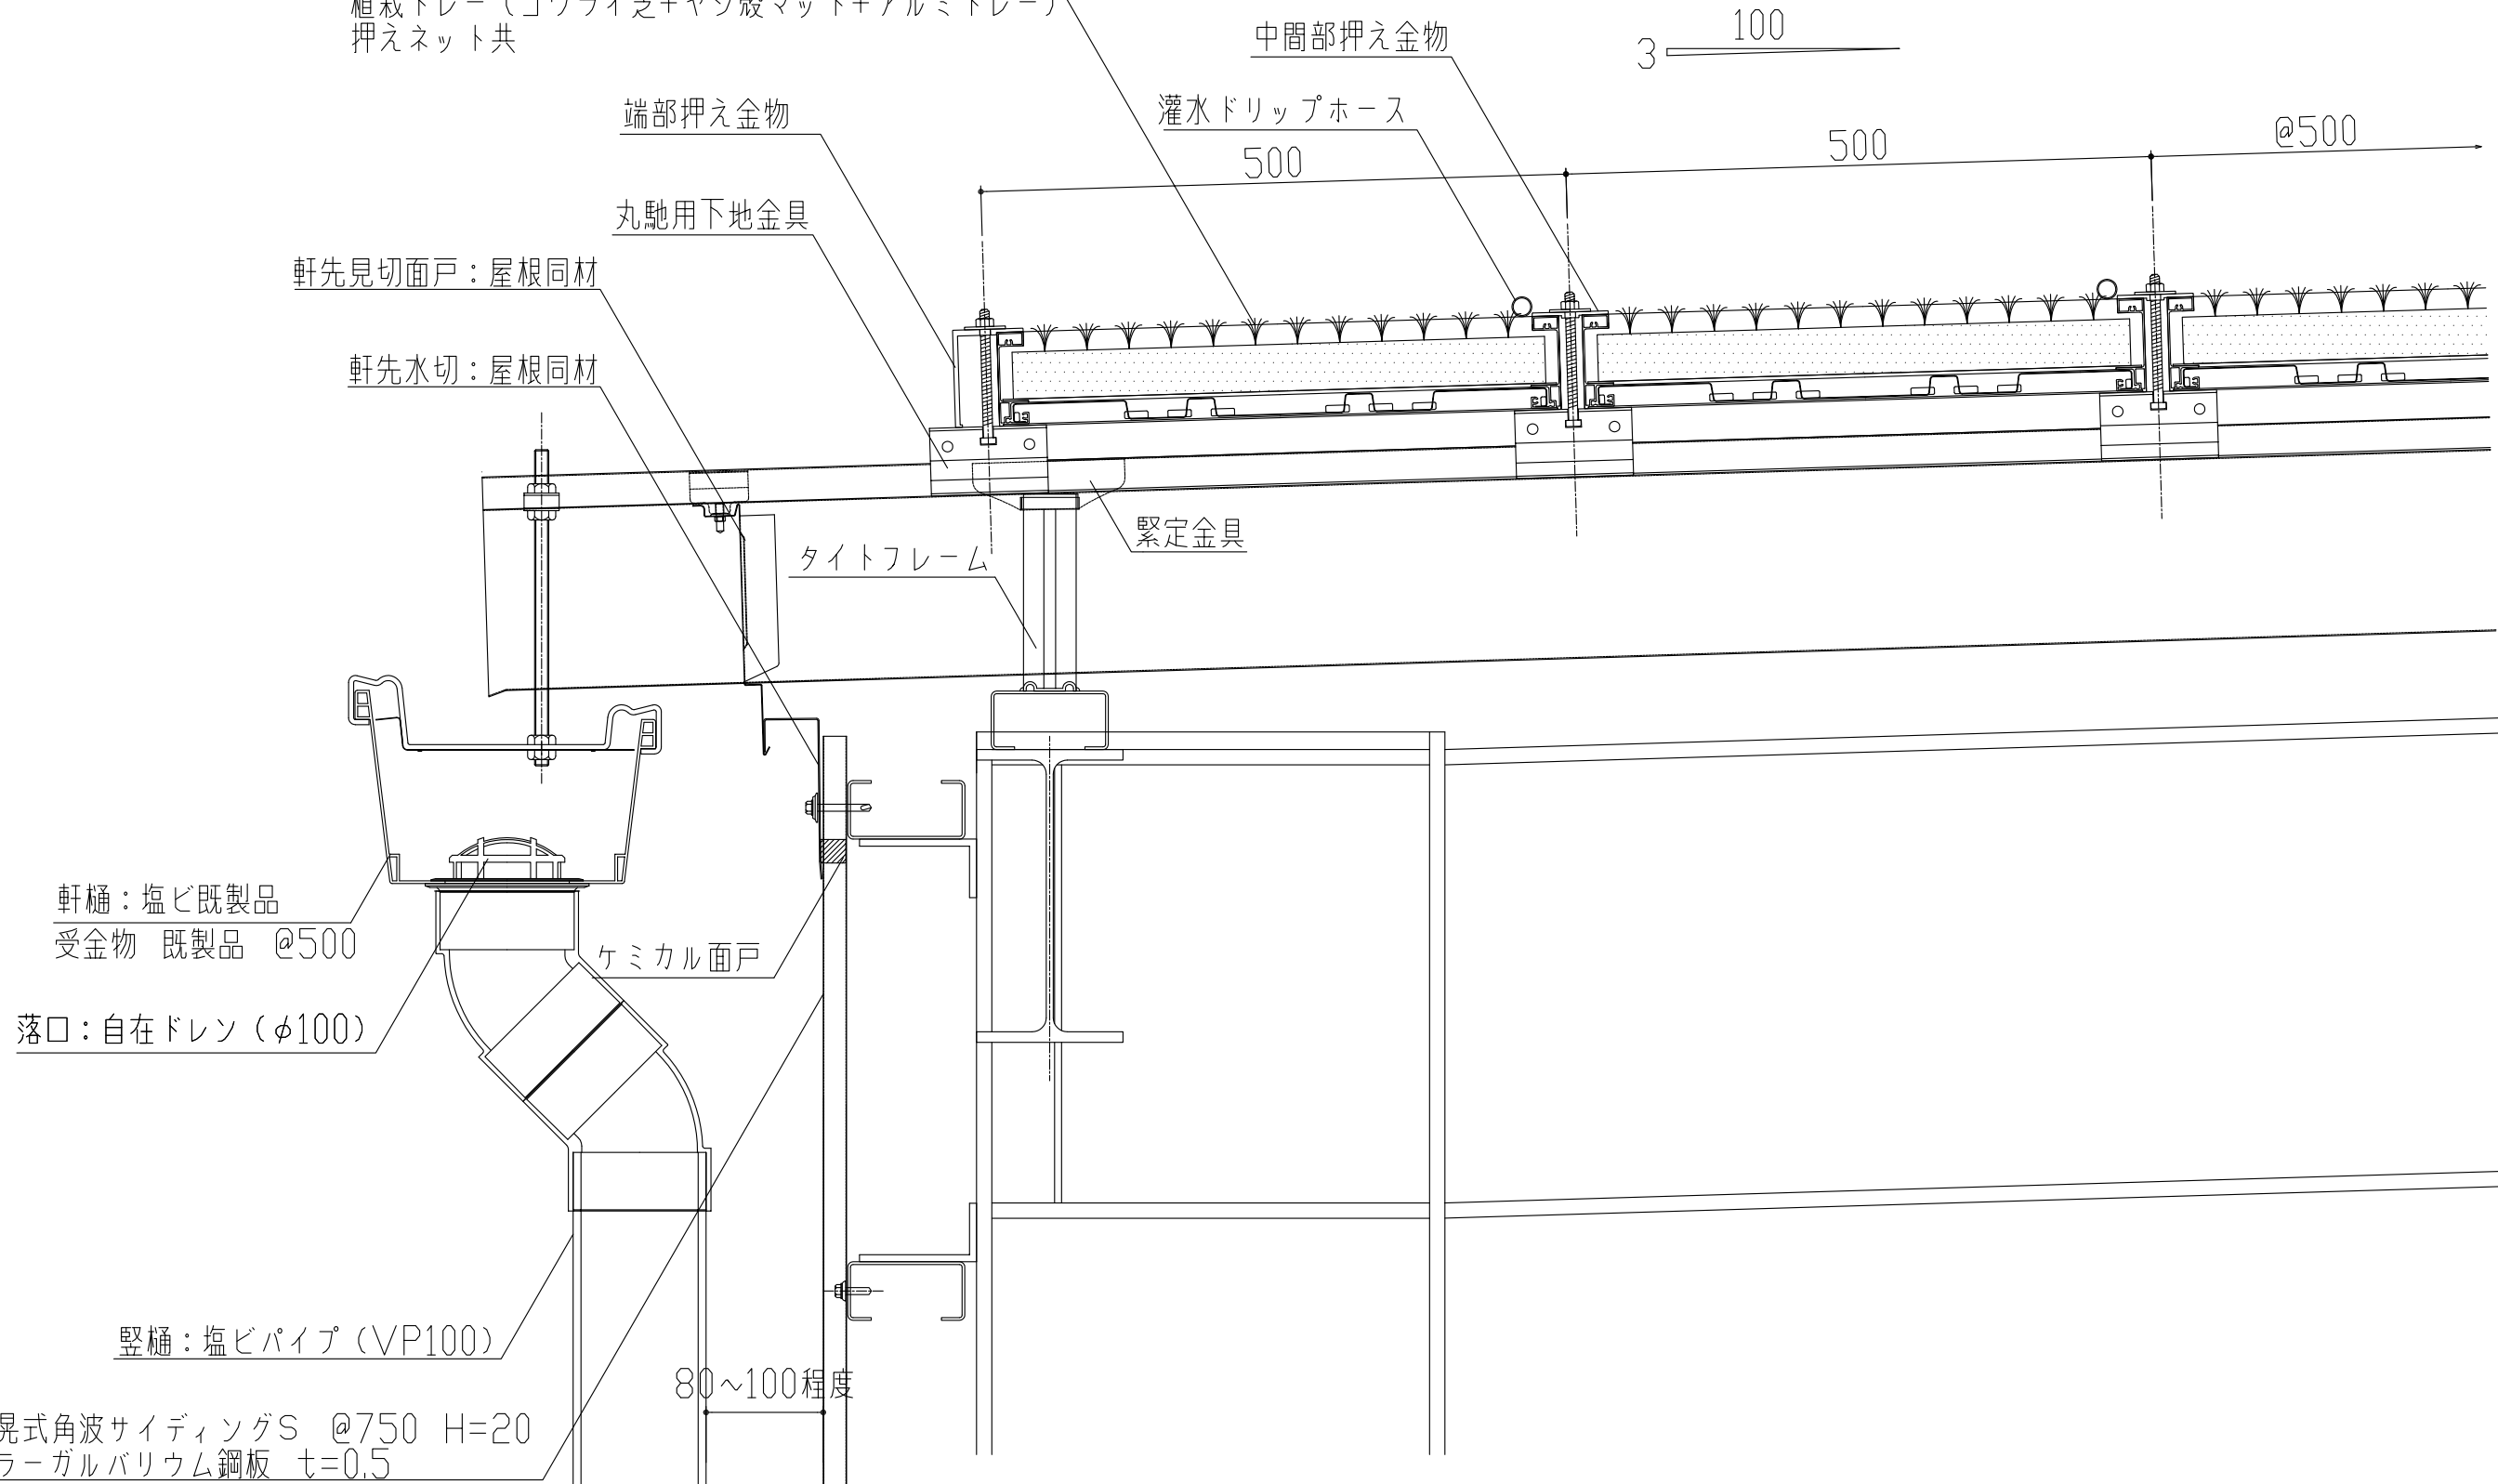

製品名	ユニットグリーンシステム	図面番号	GS1001
部位	水下納め	縮尺	S=1/3