




ユニットグリーンシステム  
植栽トレー (コウライ芝+ヤシ殻マット+アルミトレー)  
押えネット共

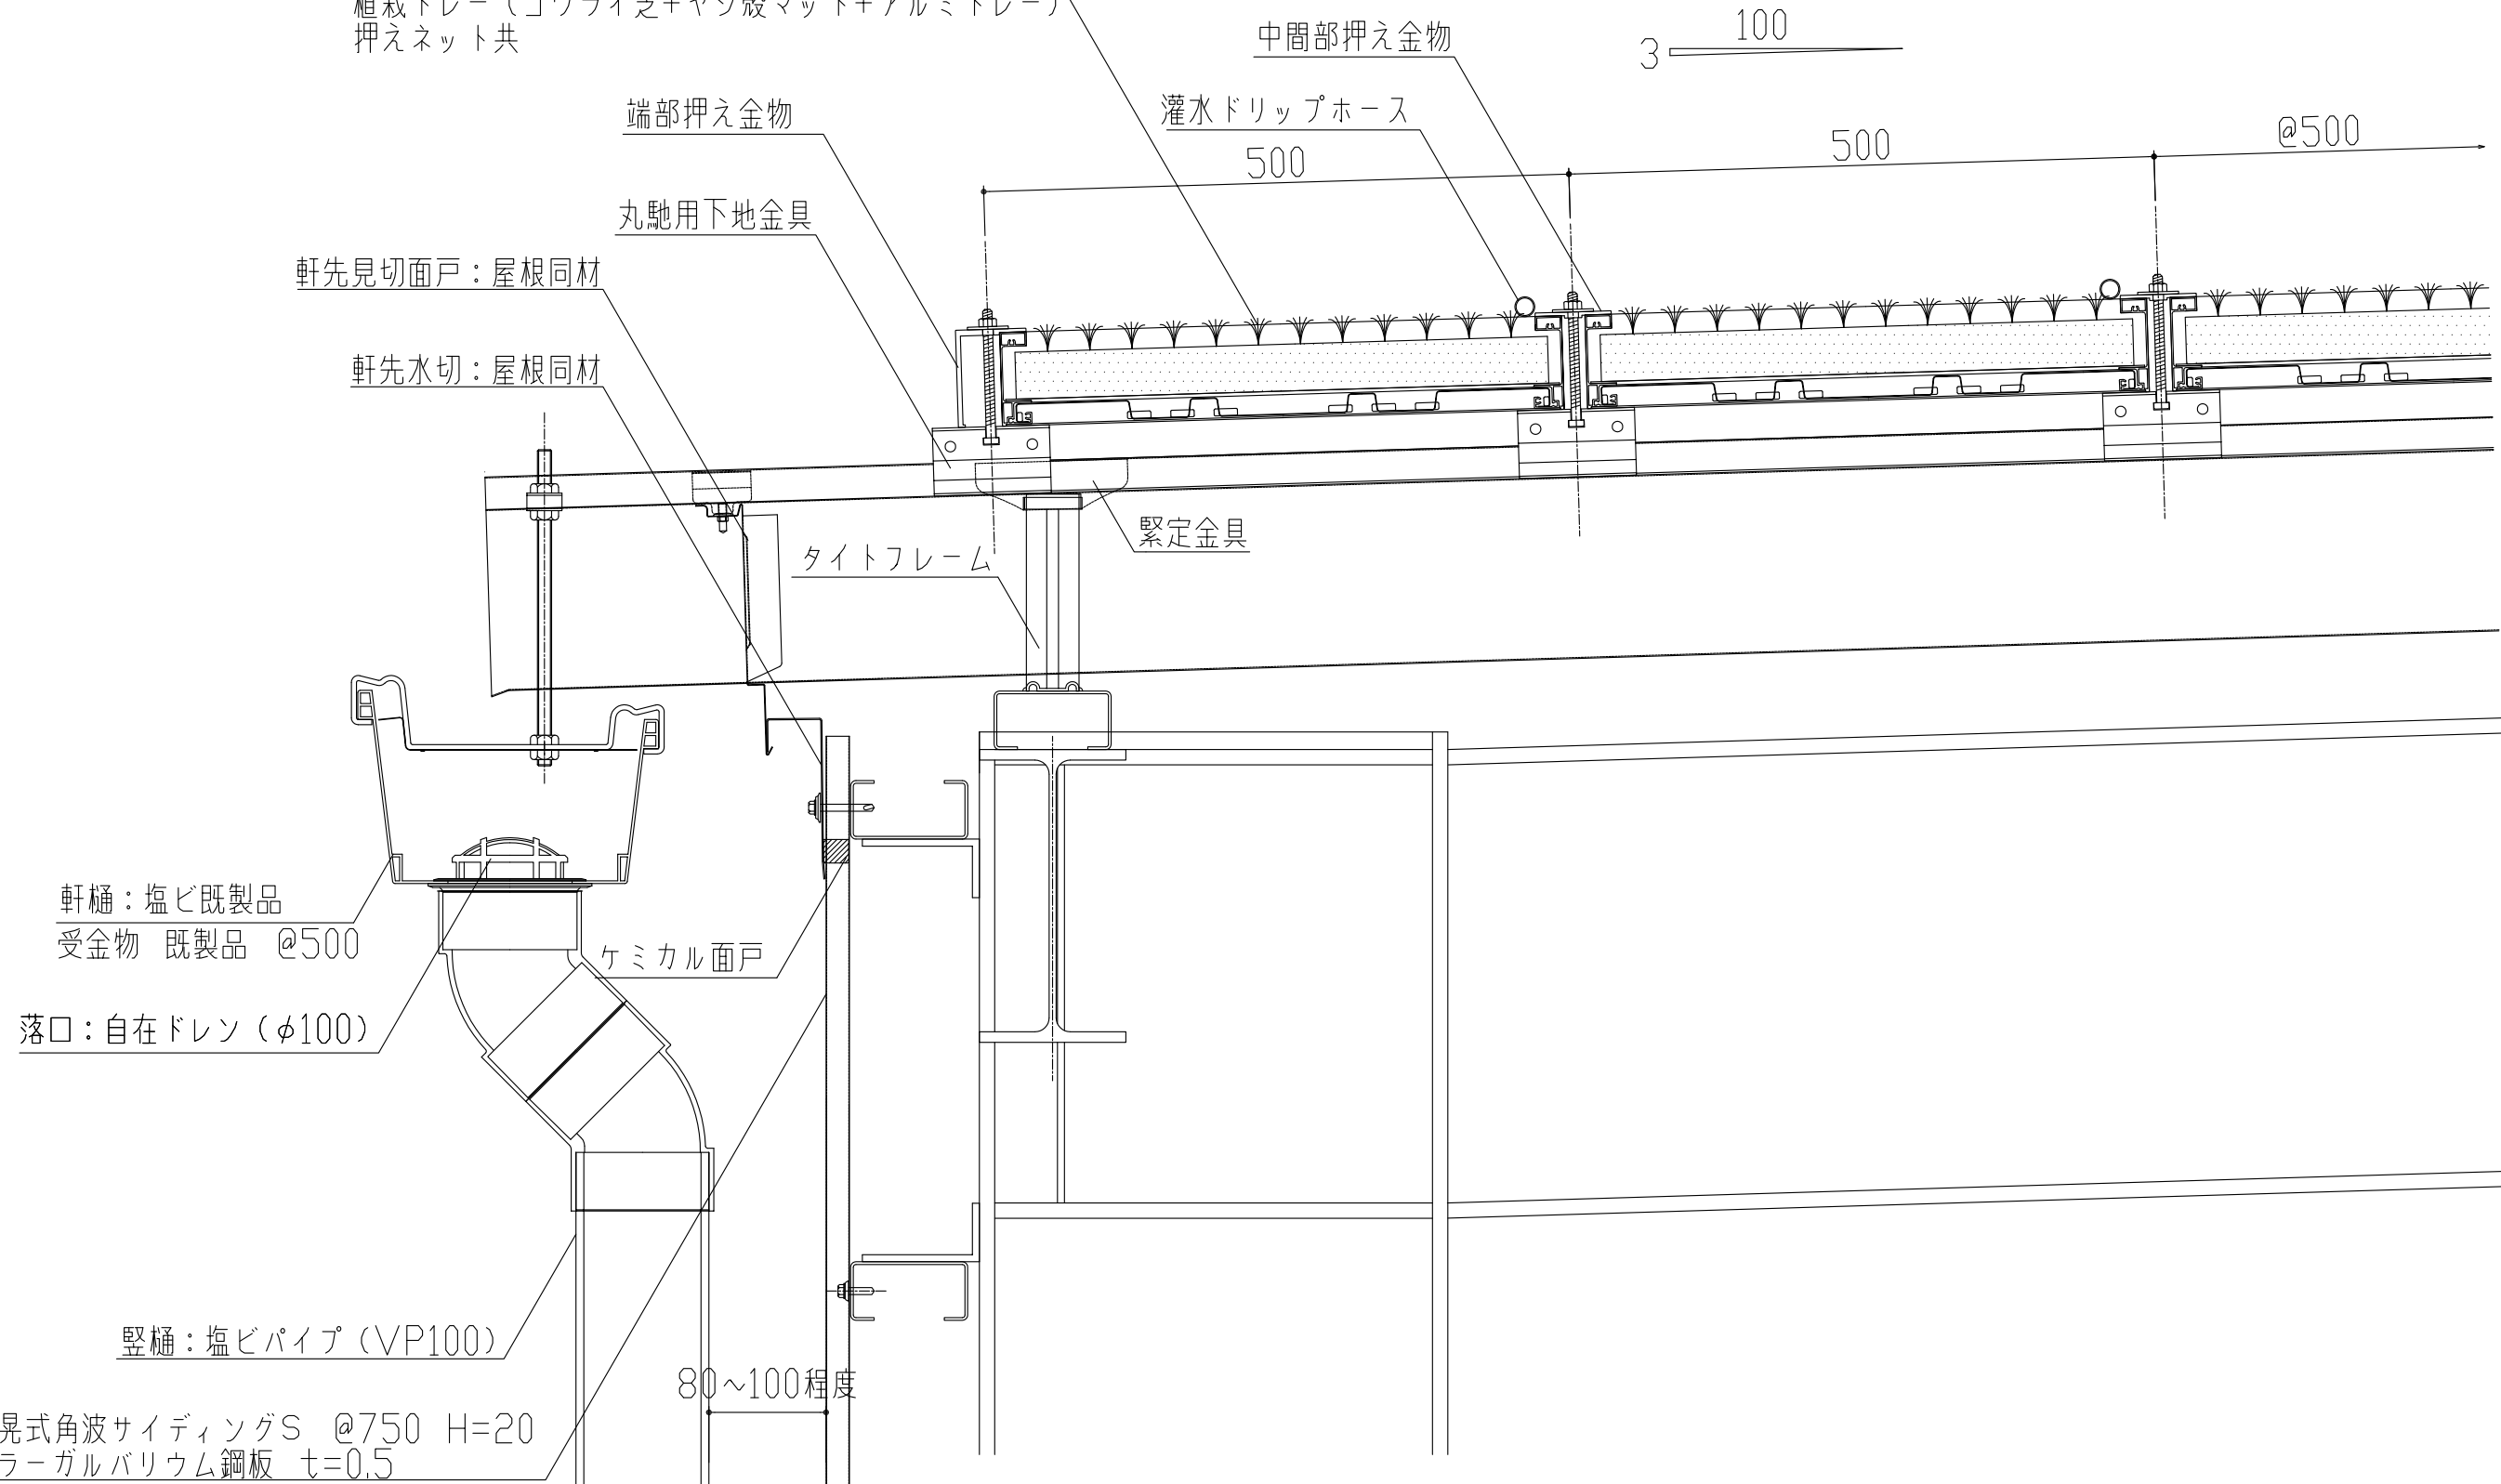

製品名	ユニットグリーンシステム	図面番号	GS1001
部位	水下納め	縮尺	S=1/3

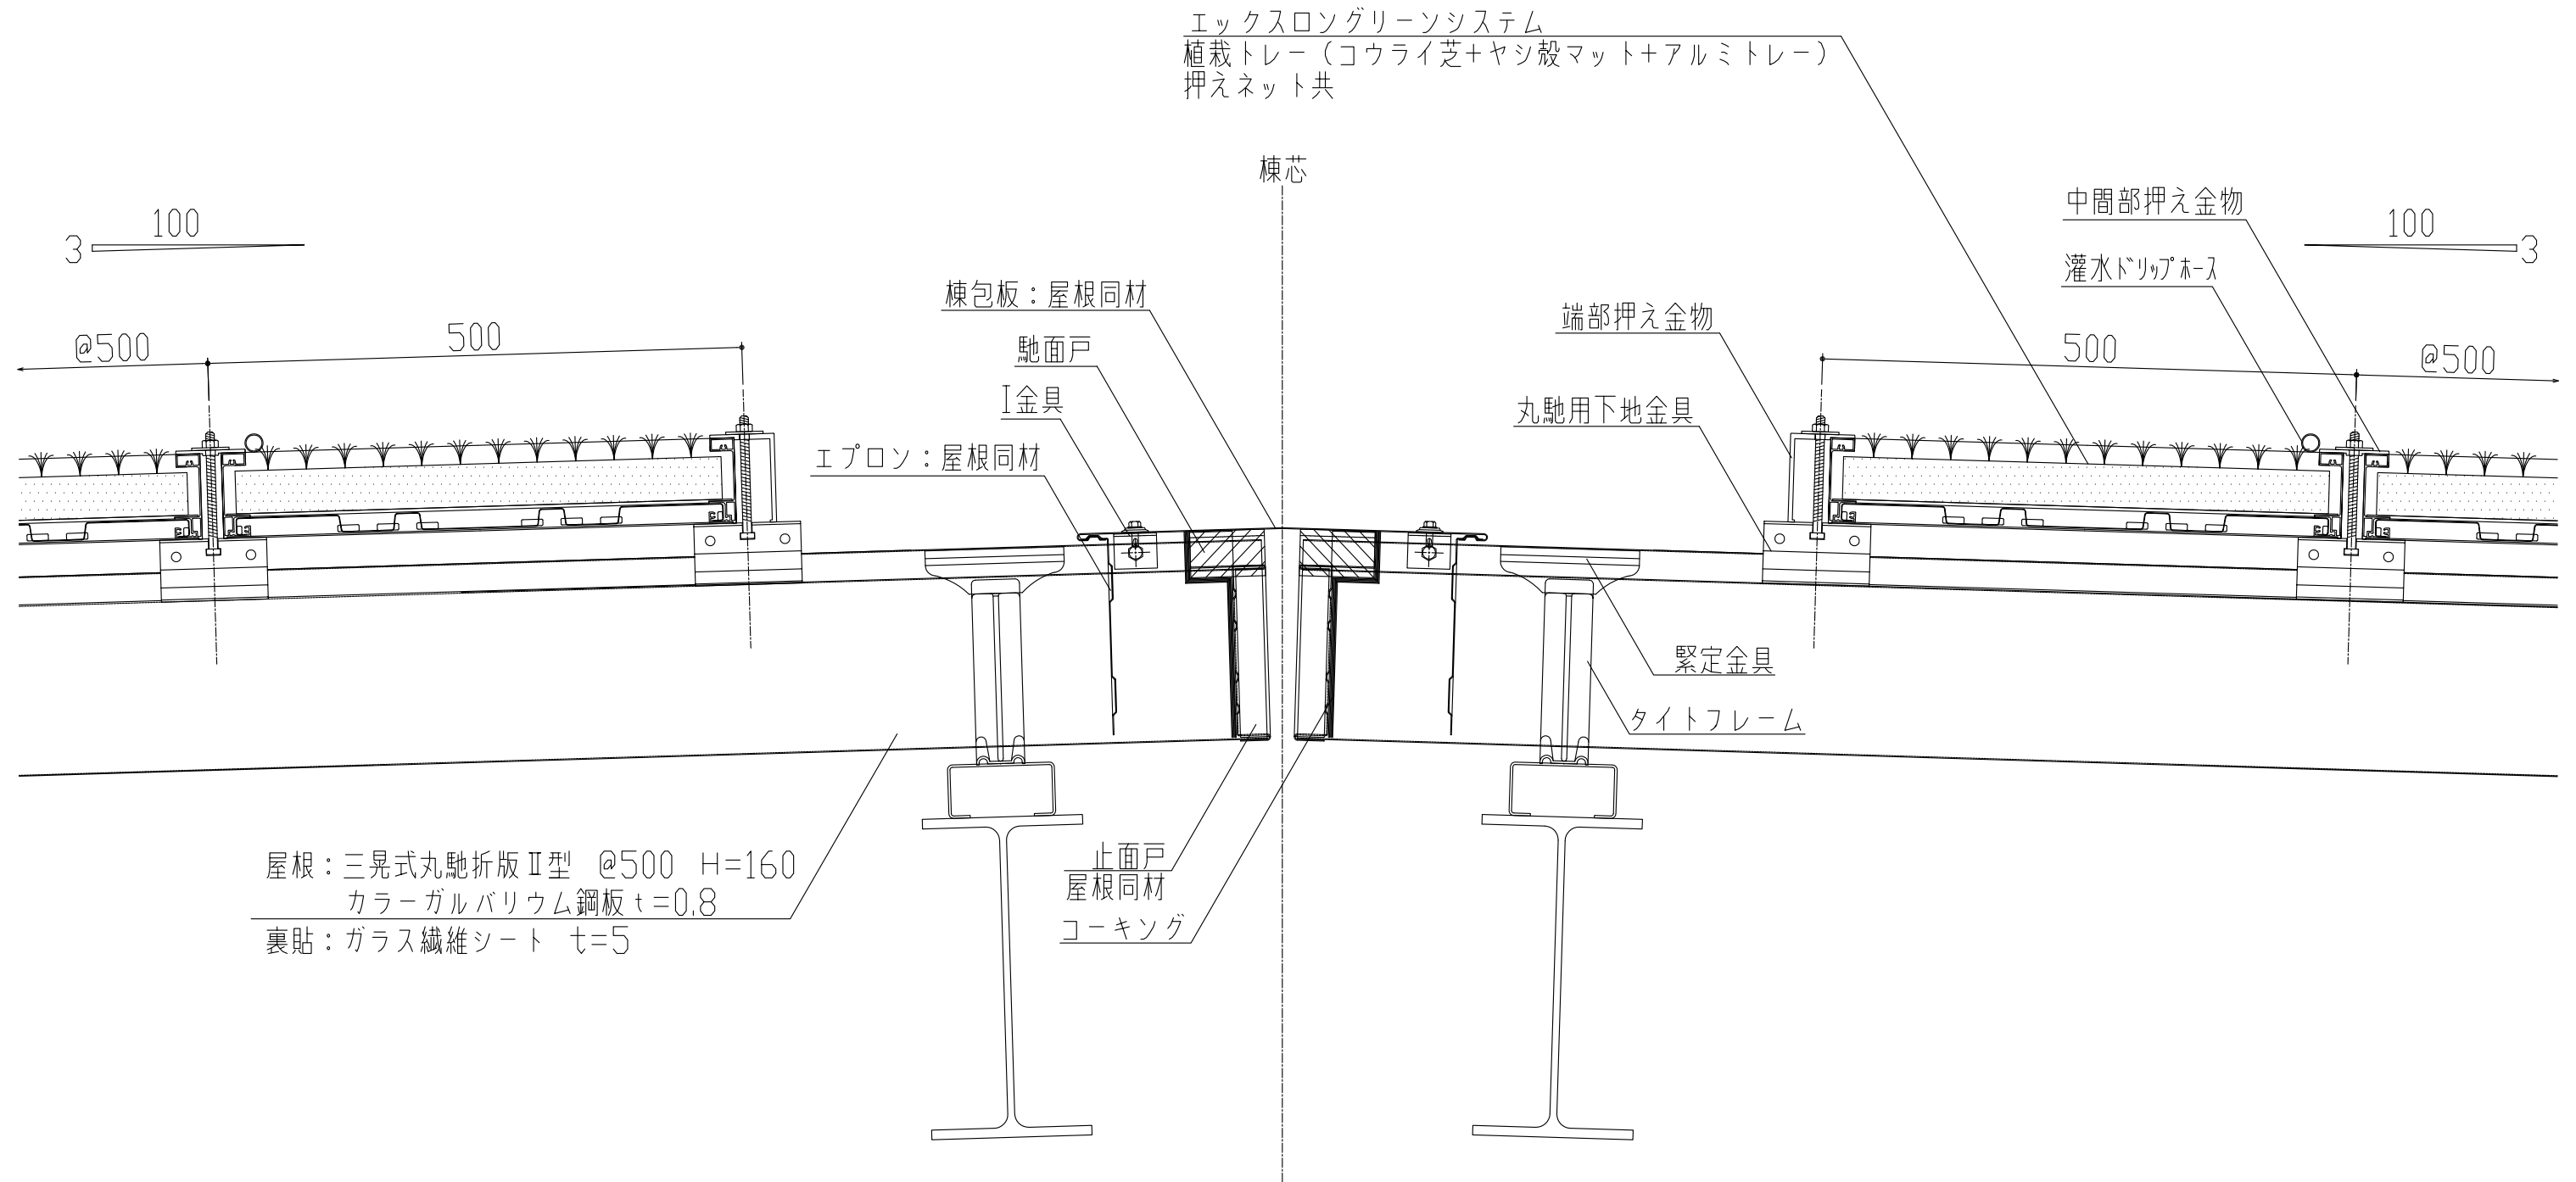

製品名	ユニットグリーンシステム	図面番号	GS1002
部位	棟納め	縮尺	S=1/3

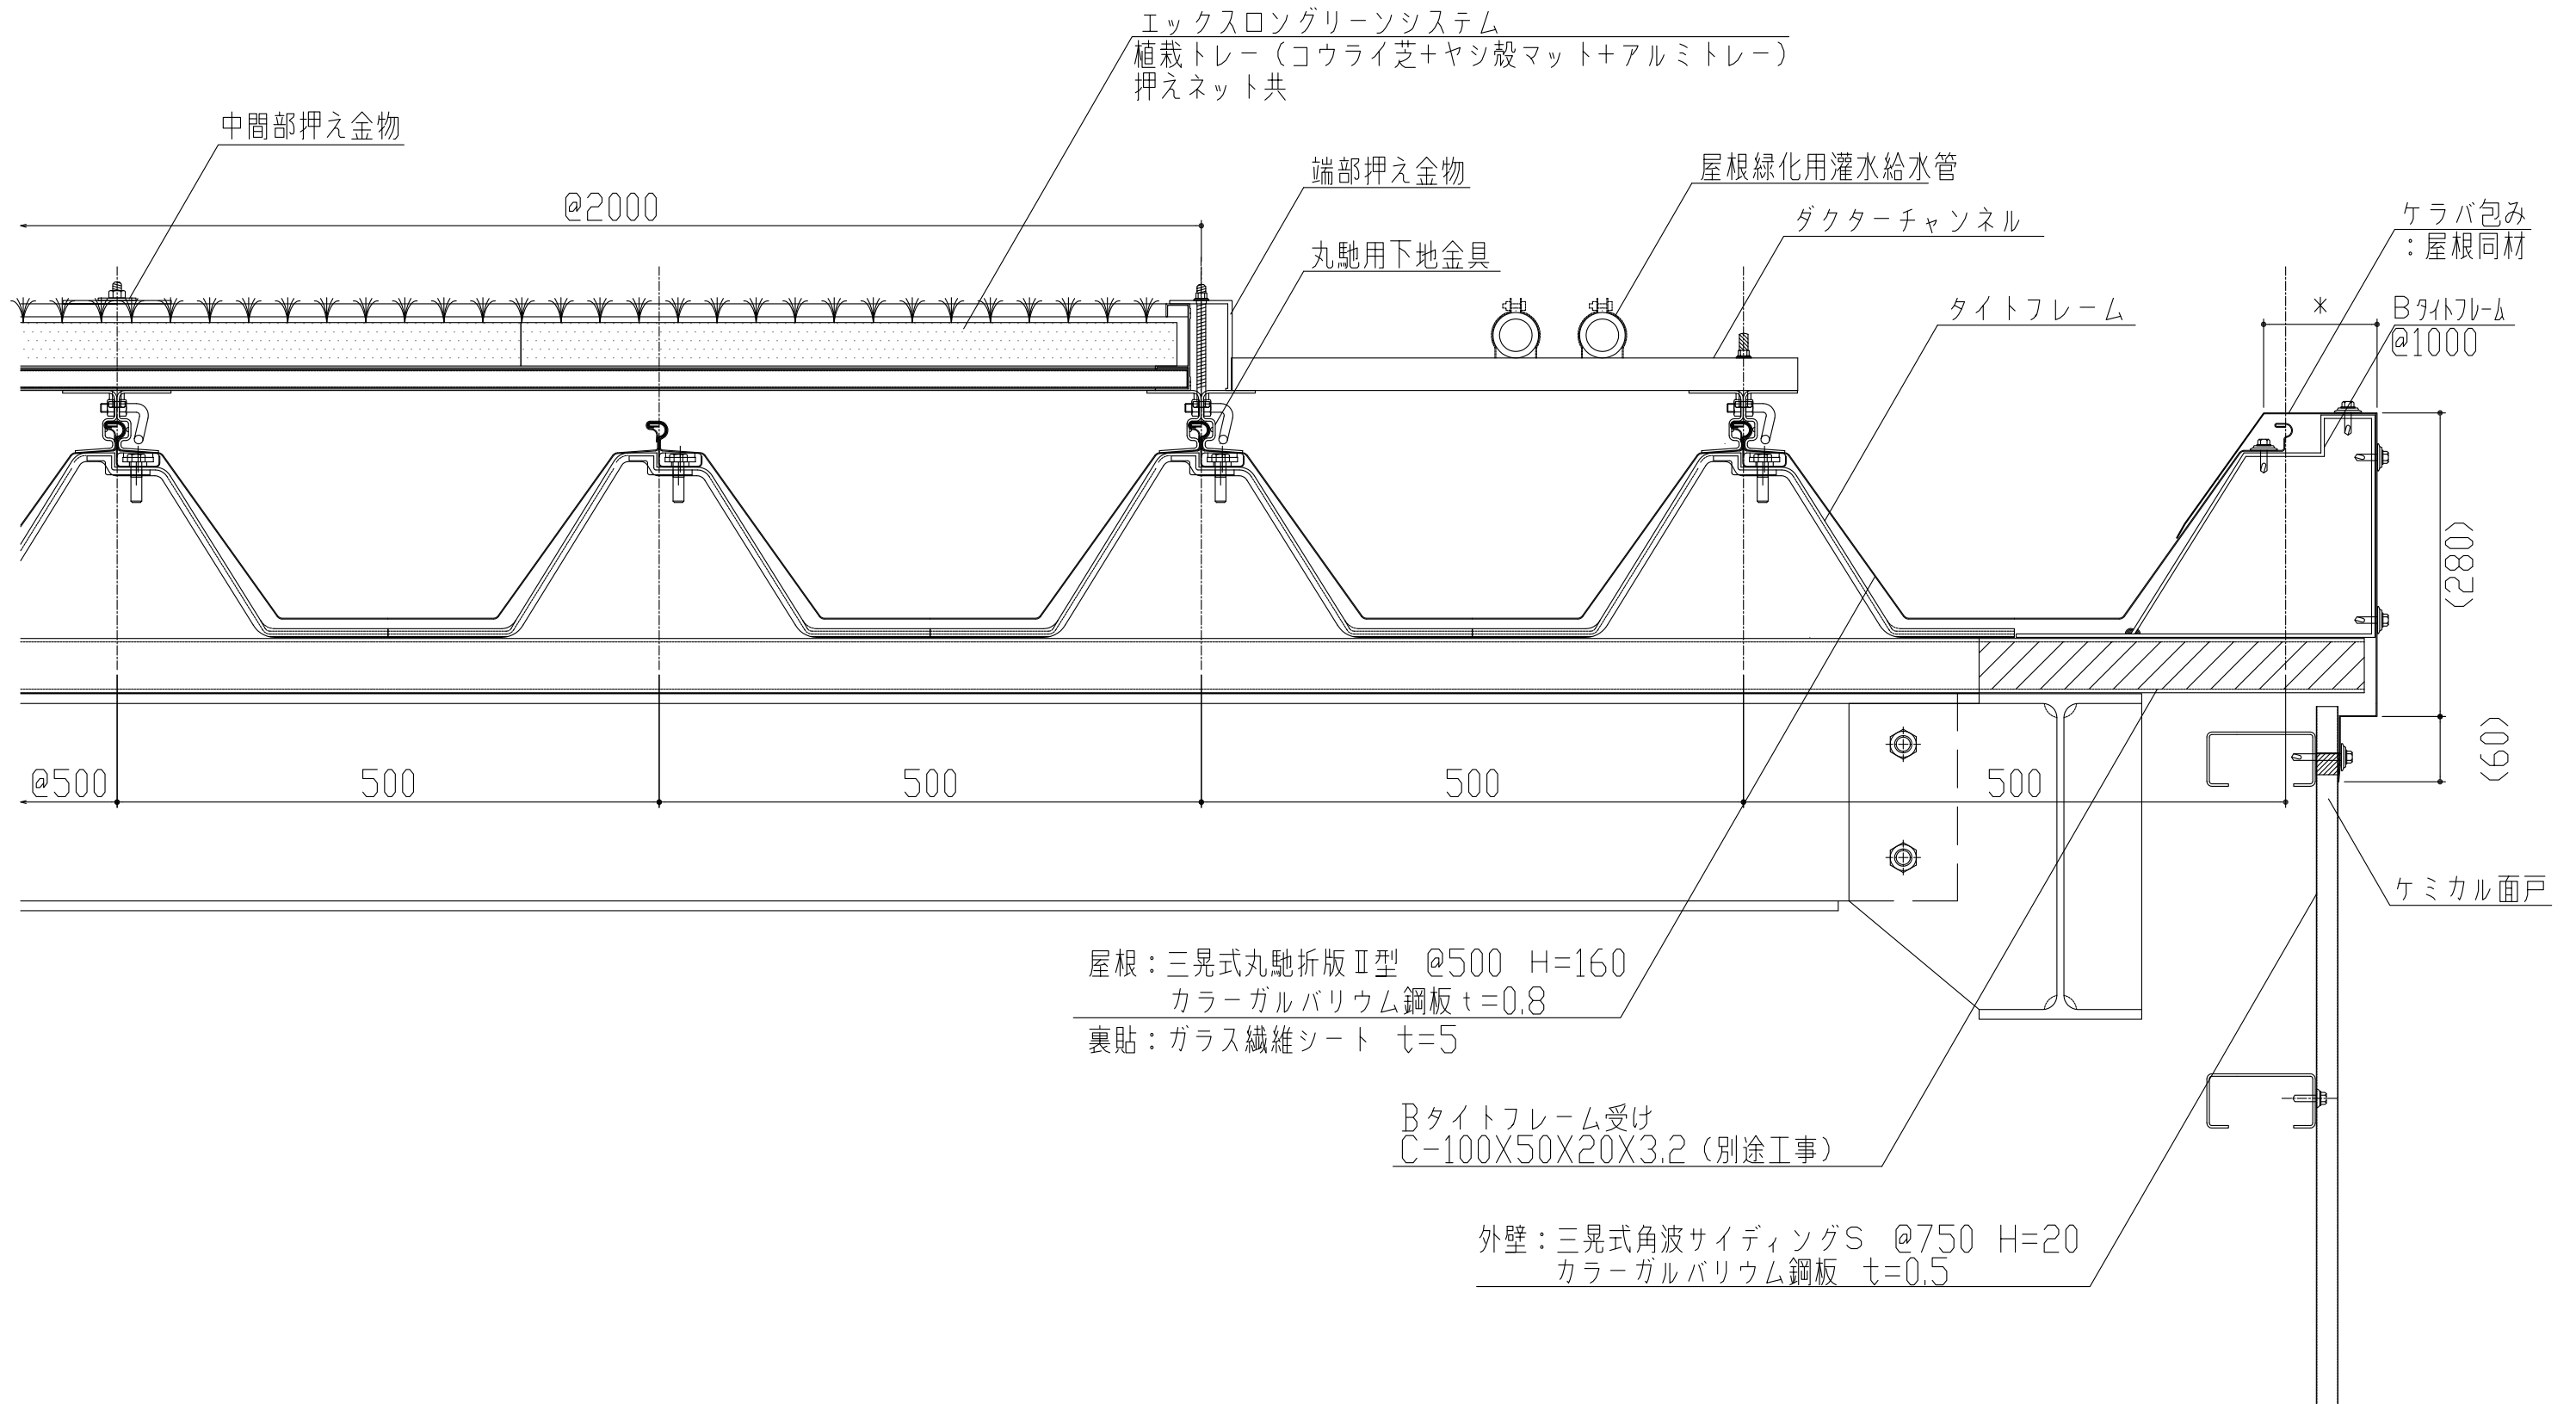

製品名	ユニットグリーンシステム	図面番号	GS1003
部位	ケラバ納め	縮尺	S=1/3