


屋根：三晃式丸馳折版 I 型 @333 H=165
 カラーガルバリウム鋼板 $t=0.8$
 裏貼：ガラス繊維シート $t=5$

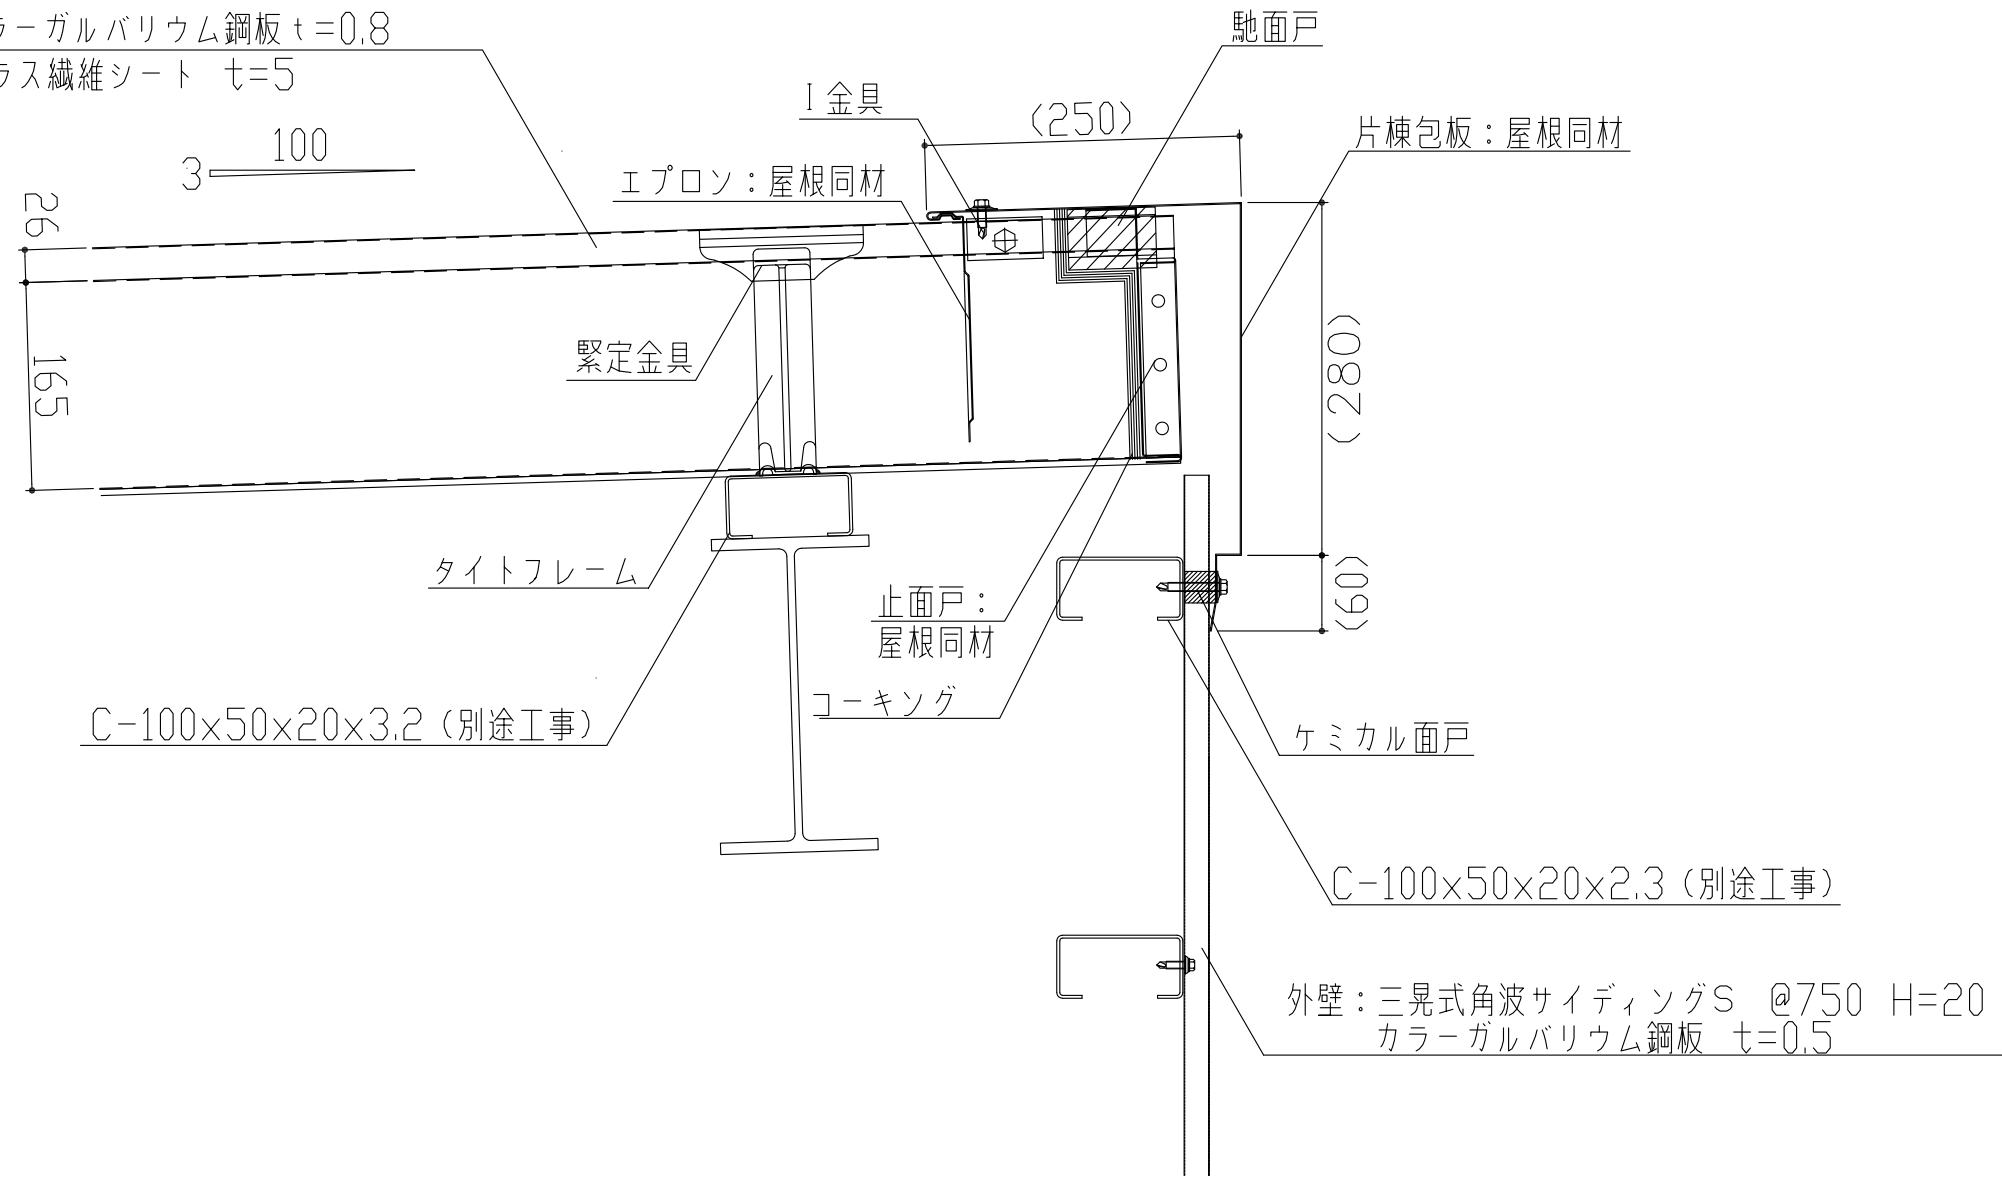

製品名	丸馳折版 I 型	図面番号	SH1004
部位	棟納め (片棟包)	縮尺	S=1/3