


屋根：三晃式丸馳折版 I 型 @333 H=165  
 カラーガルバリウム鋼板  $t=0.8$   
 裏貼：ガラス繊維シート  $t=5$

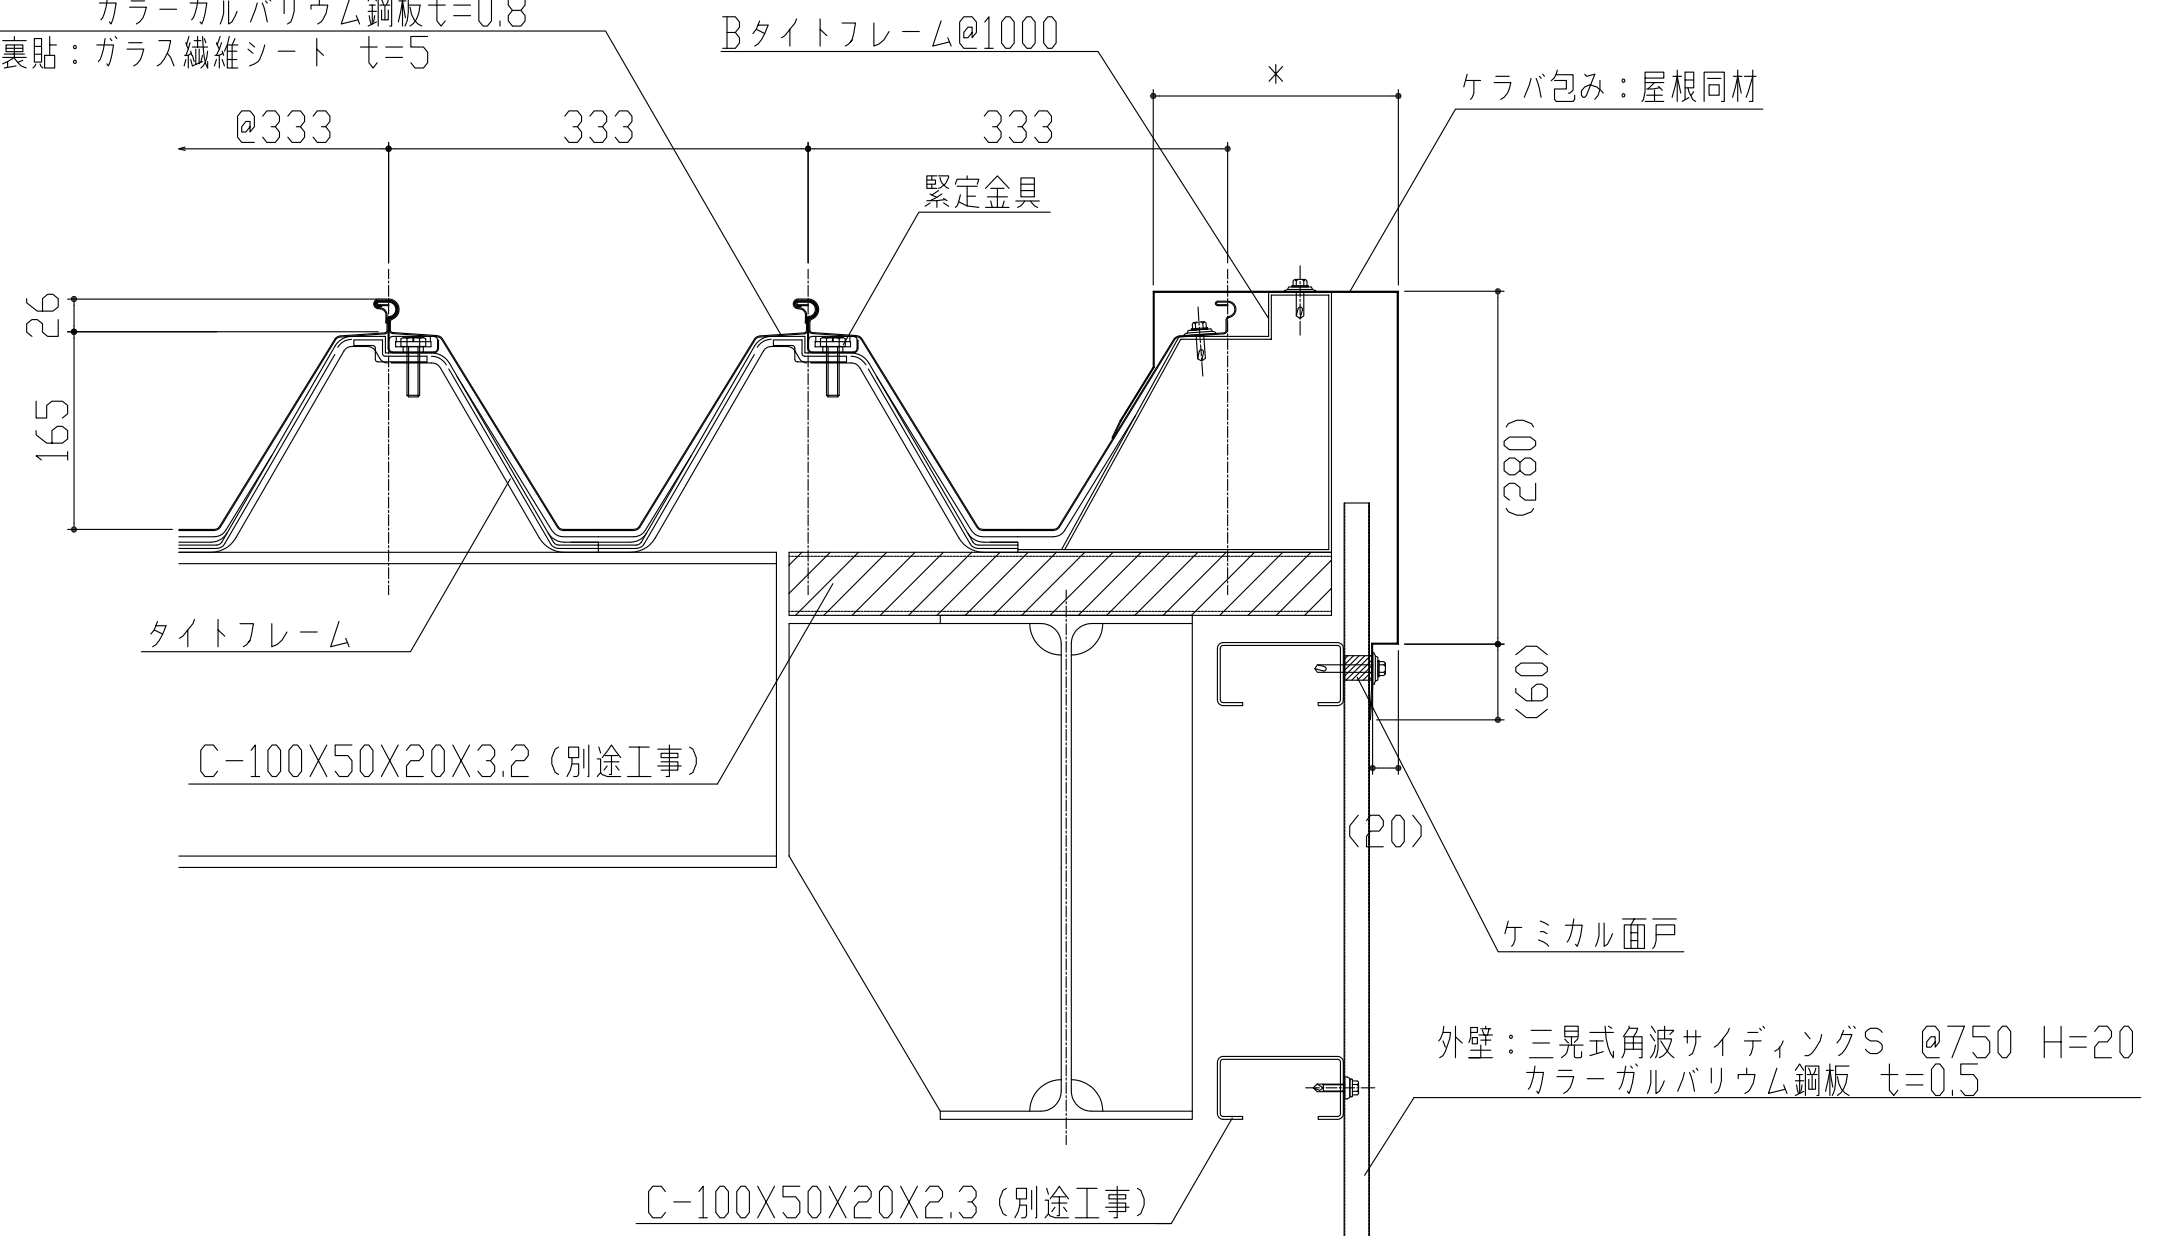

外壁：三晃式角波サイディング S @750 H=20  
 カラーガルバリウム鋼板  $t=0.5$

製品名	丸馳折版 I 型	図面番号	SH1006
部位	ケラバ納め (ケラバ包)	縮尺	S=1/3