三晃金属工業株式会社

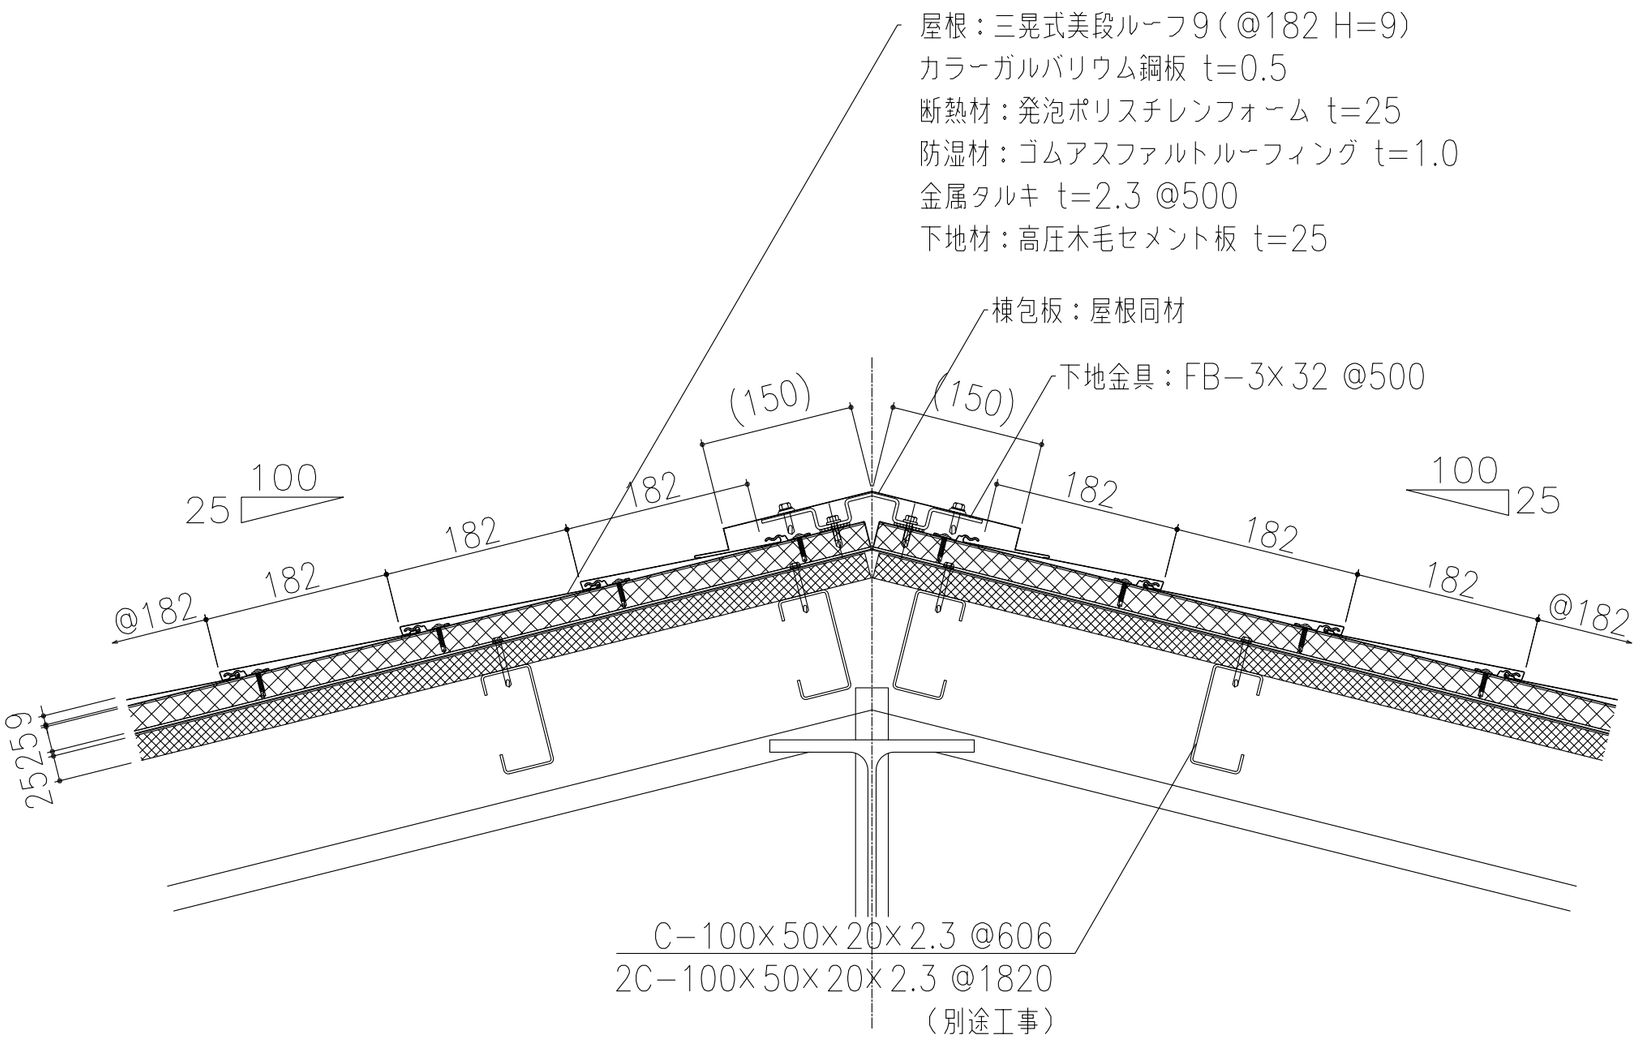

製品名	美段ルーフ9	図面番号	FB1003
部位	棟断納め（棟包）	縮尺	S=1/3