三晃金属工業株式会社

屋根：三晃式段ルーフ230（@230 H=35.5）
カラーガルバリウム鋼板 t=0.5
バックアップ材:ポリスチレンフォーム
断熱材：発泡ポリスチレンフォーム t=25
防湿材：ゴムアスファルトルーフィング t=1.0
金属タルキ t=2.3 @500
下地材：高圧木毛セメント板 t=25

軒先唐草：屋根同材
谷樋：耐酸被覆鋼板 t=0.5
防湿材：ゴムアスファルトルーフィング t=1.0
下地材：高圧木毛セメント板 t=25
下地金具：FB−3×32 @500

屋根：三晃式段ルーフ230（@230 H=35.5）
カラーガルバリウム鋼板 t=0.5
バックアップ材:ポリスチレンフォーム
断熱材：発泡ポリスチレンフォーム t=25
防湿材：ゴムアスファルトルーフィング t=1.0
金属タルキ t=2.3 @500
下地材：高圧木毛セメント板 t=25

片棟包板：屋根同材
下地金具

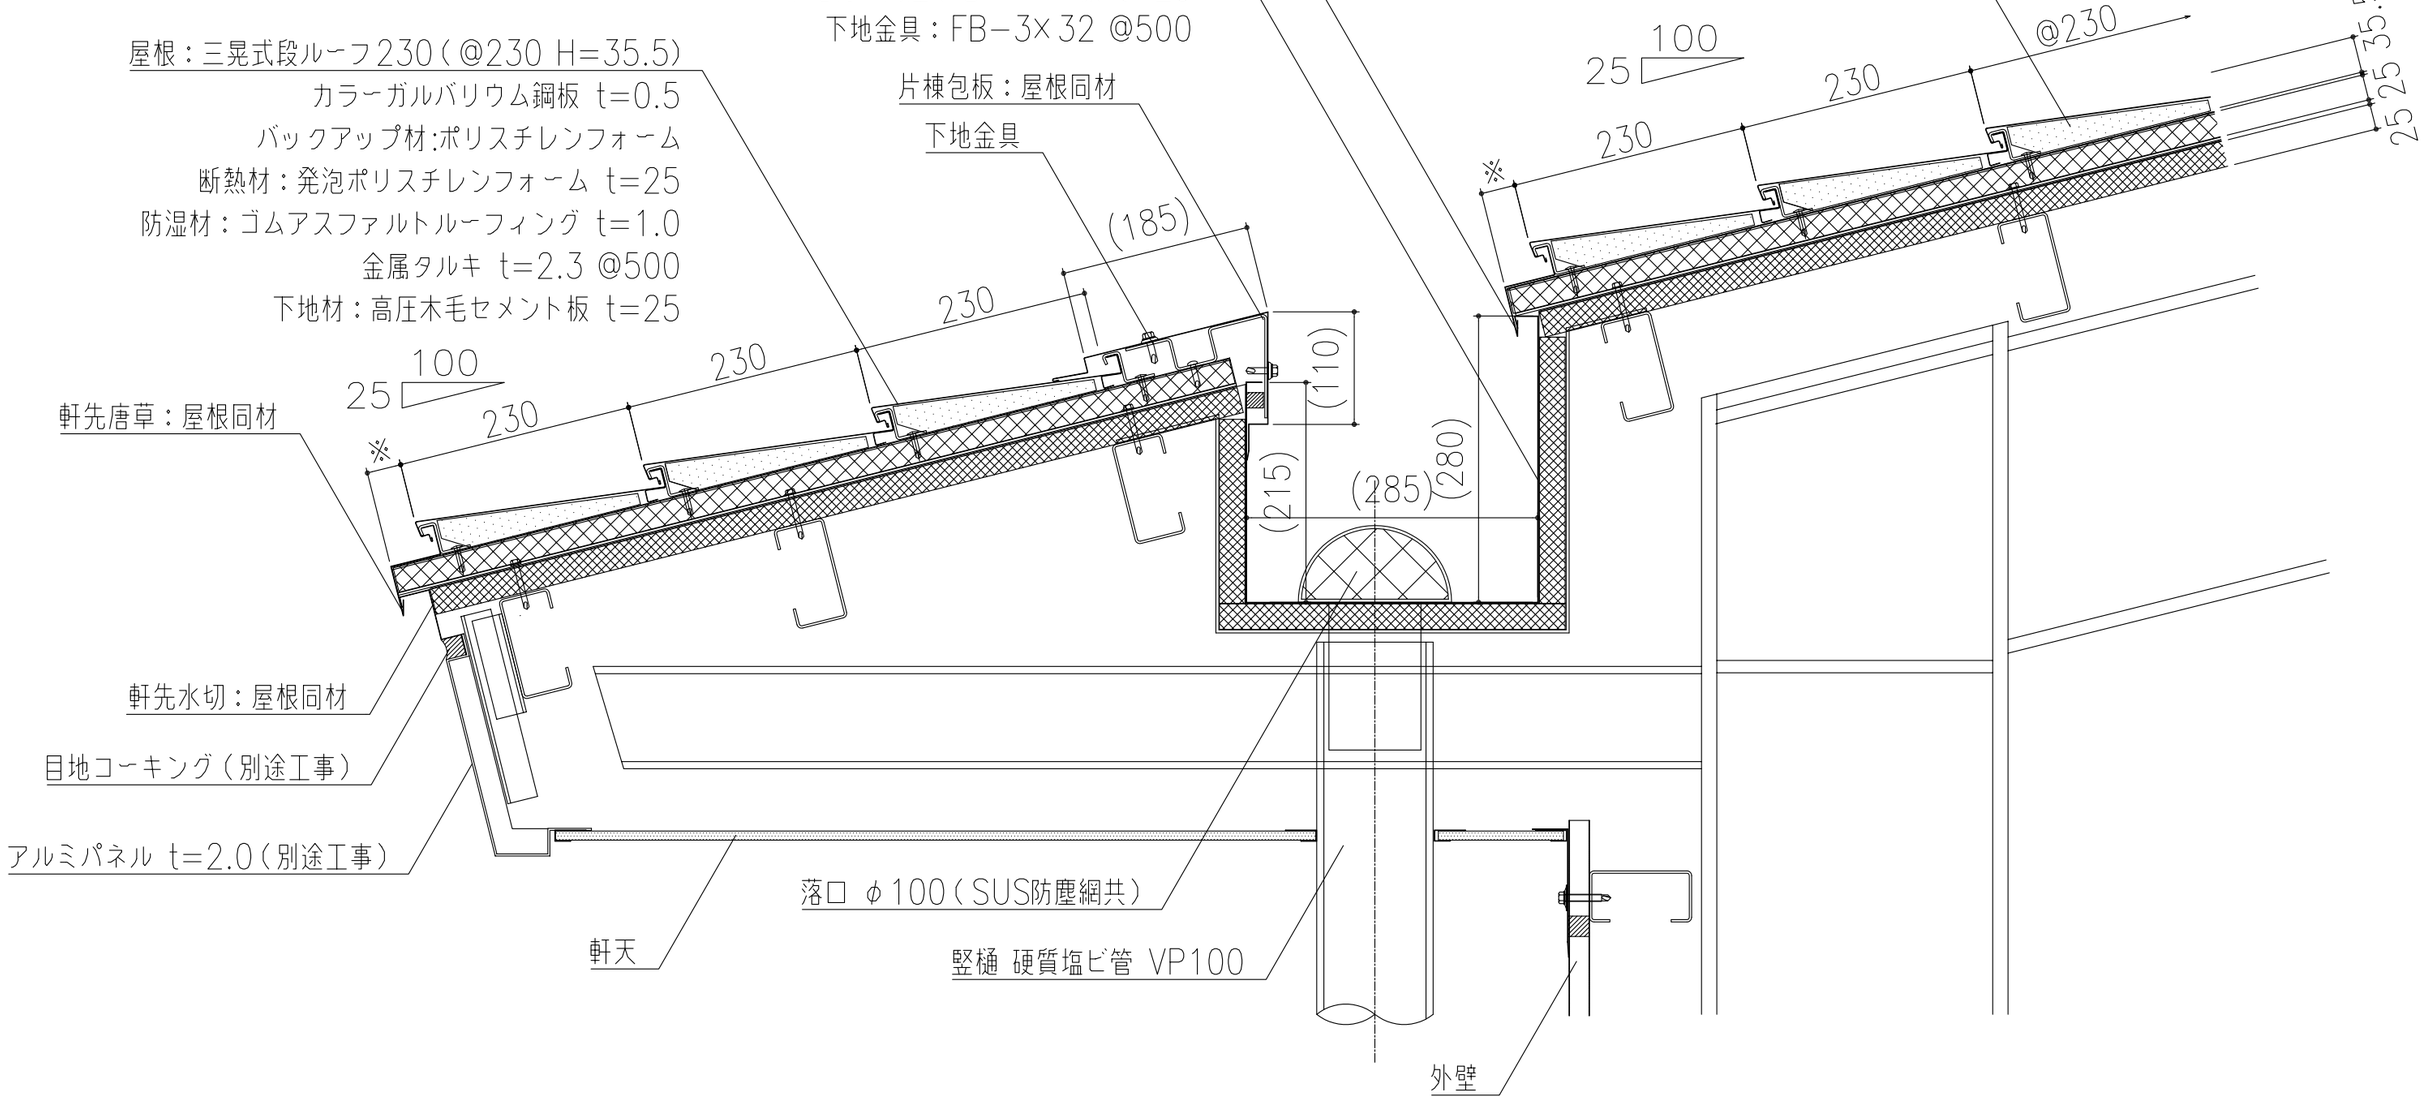

製品名	段ルーフ230	図面番号	FD2002
部位	谷断面参考図	縮尺	S=1/3