




製品名	段ルーフ230	図面番号	FD2001
部位	軒先断面参考図	縮尺	S=1/3

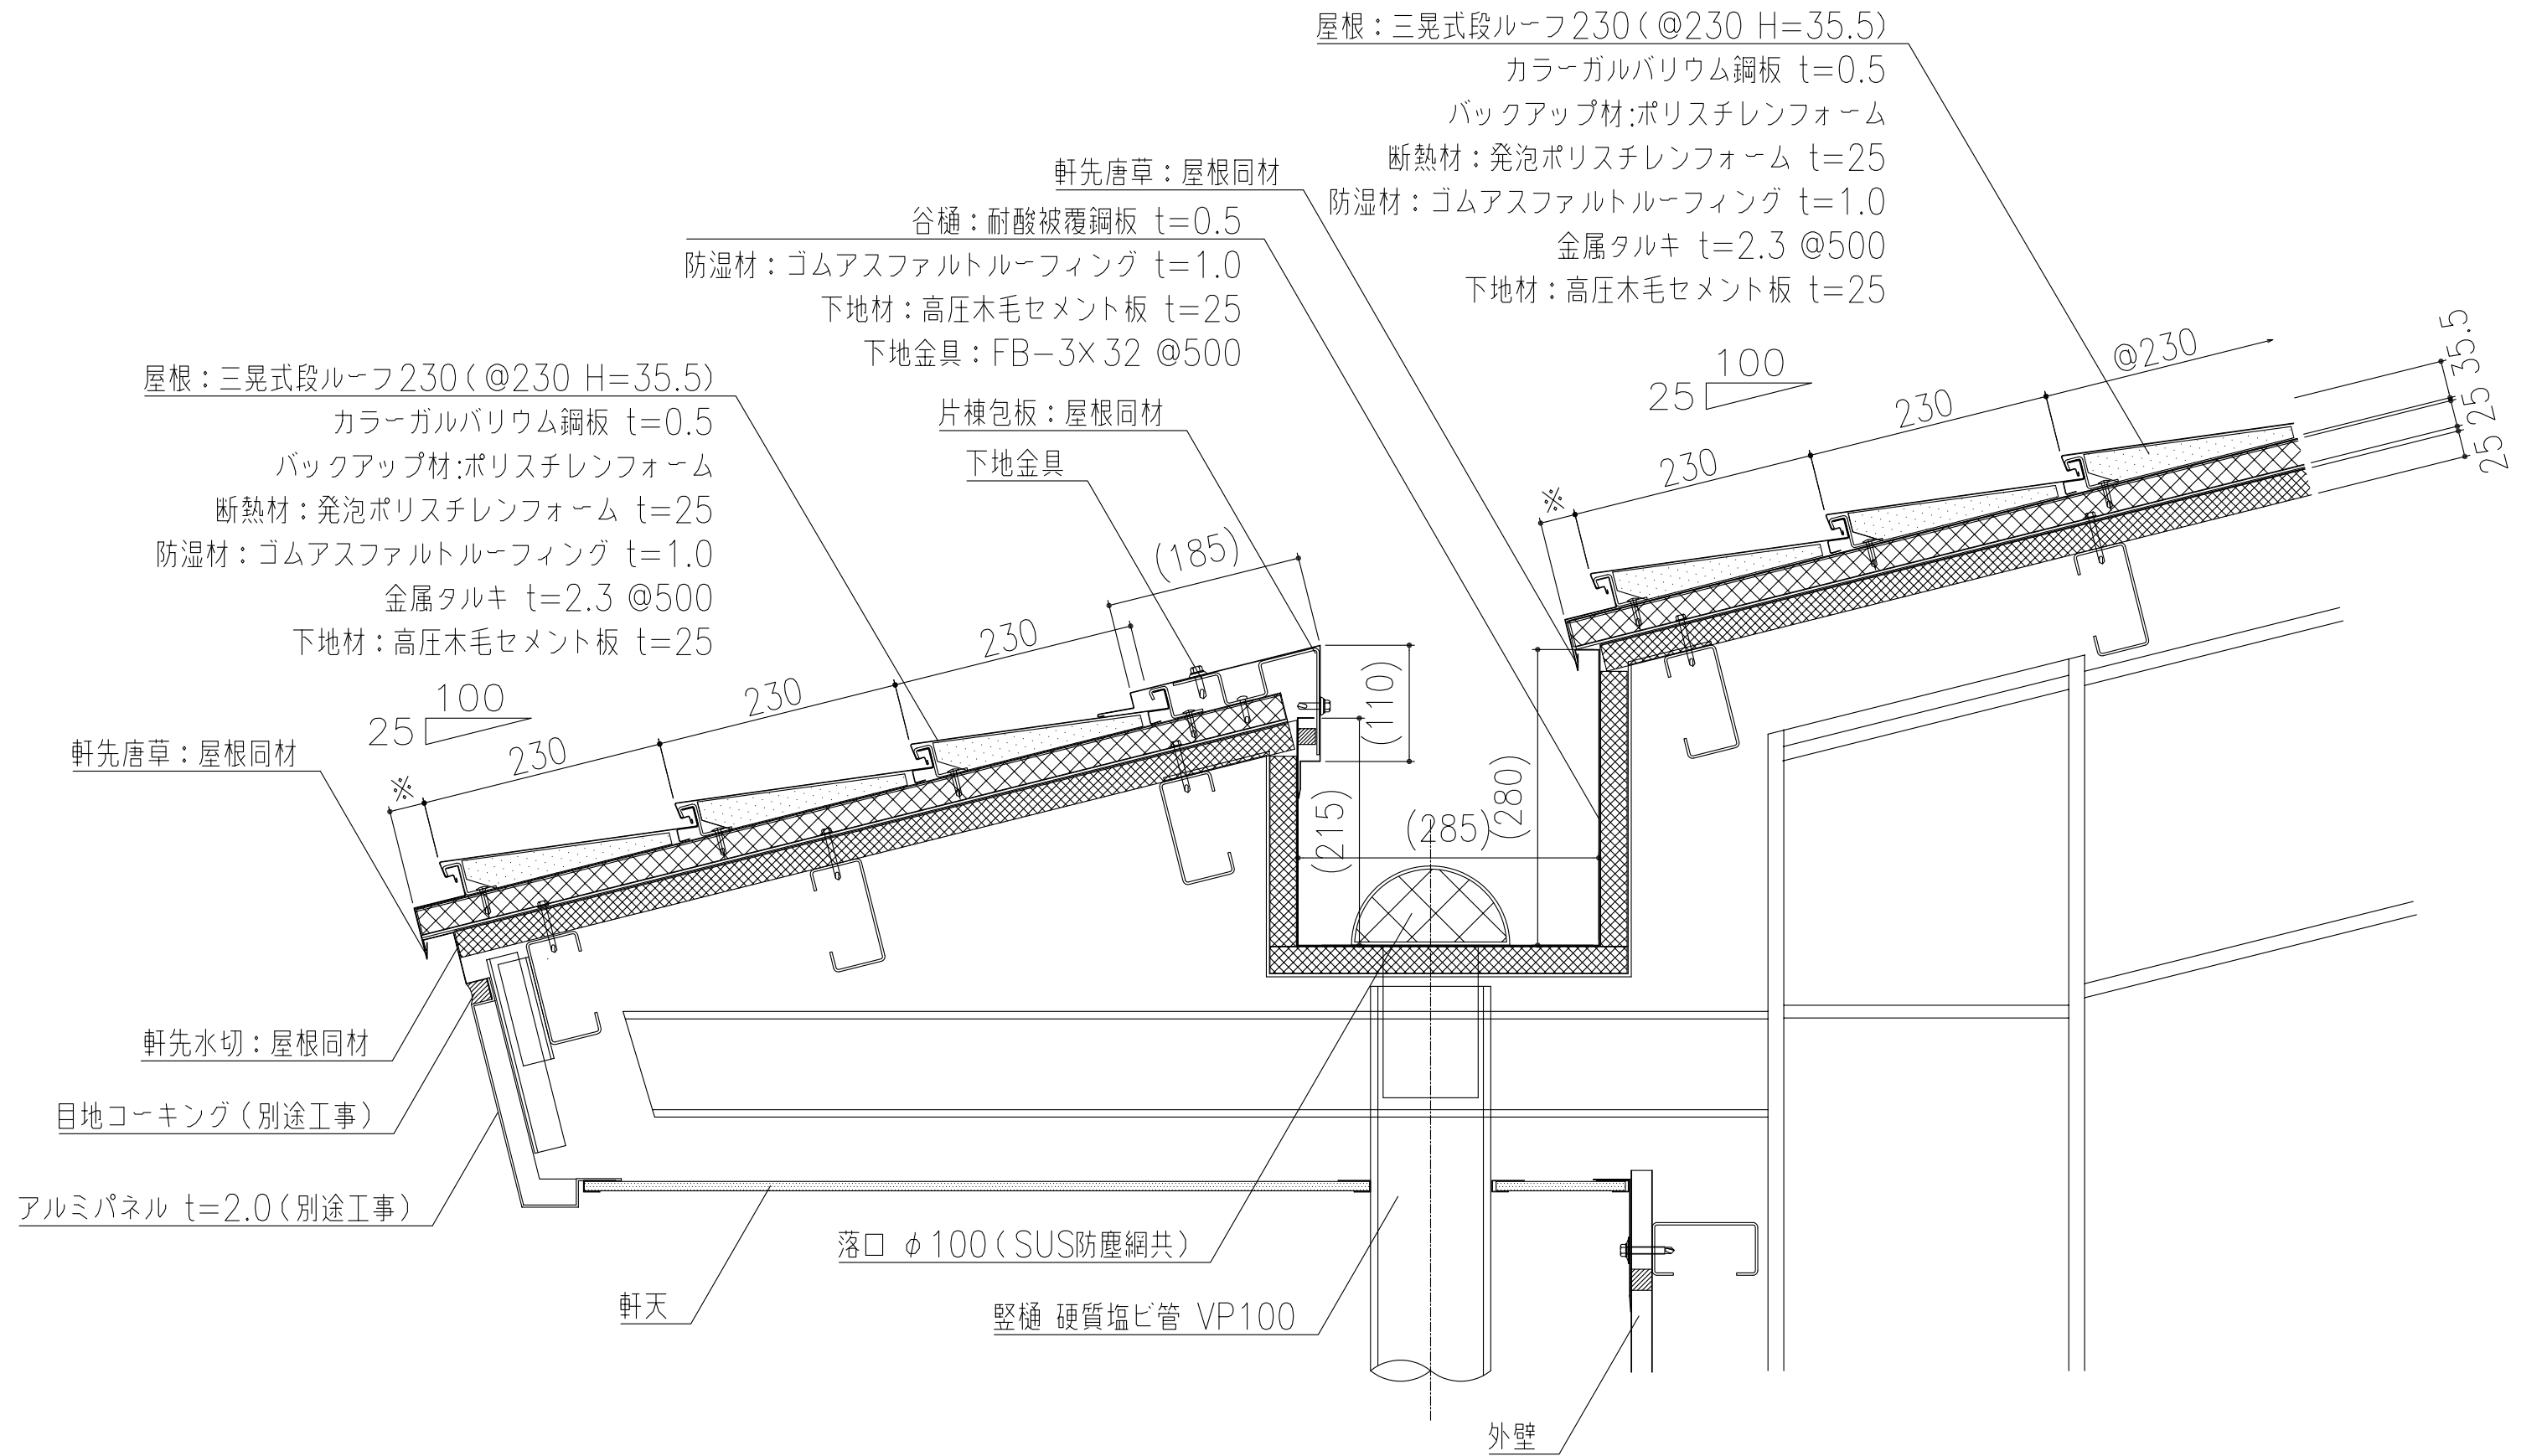


製品名	段ルーフ230	図面番号	FD2002
部位	谷断面参考図	縮尺	S=1/3

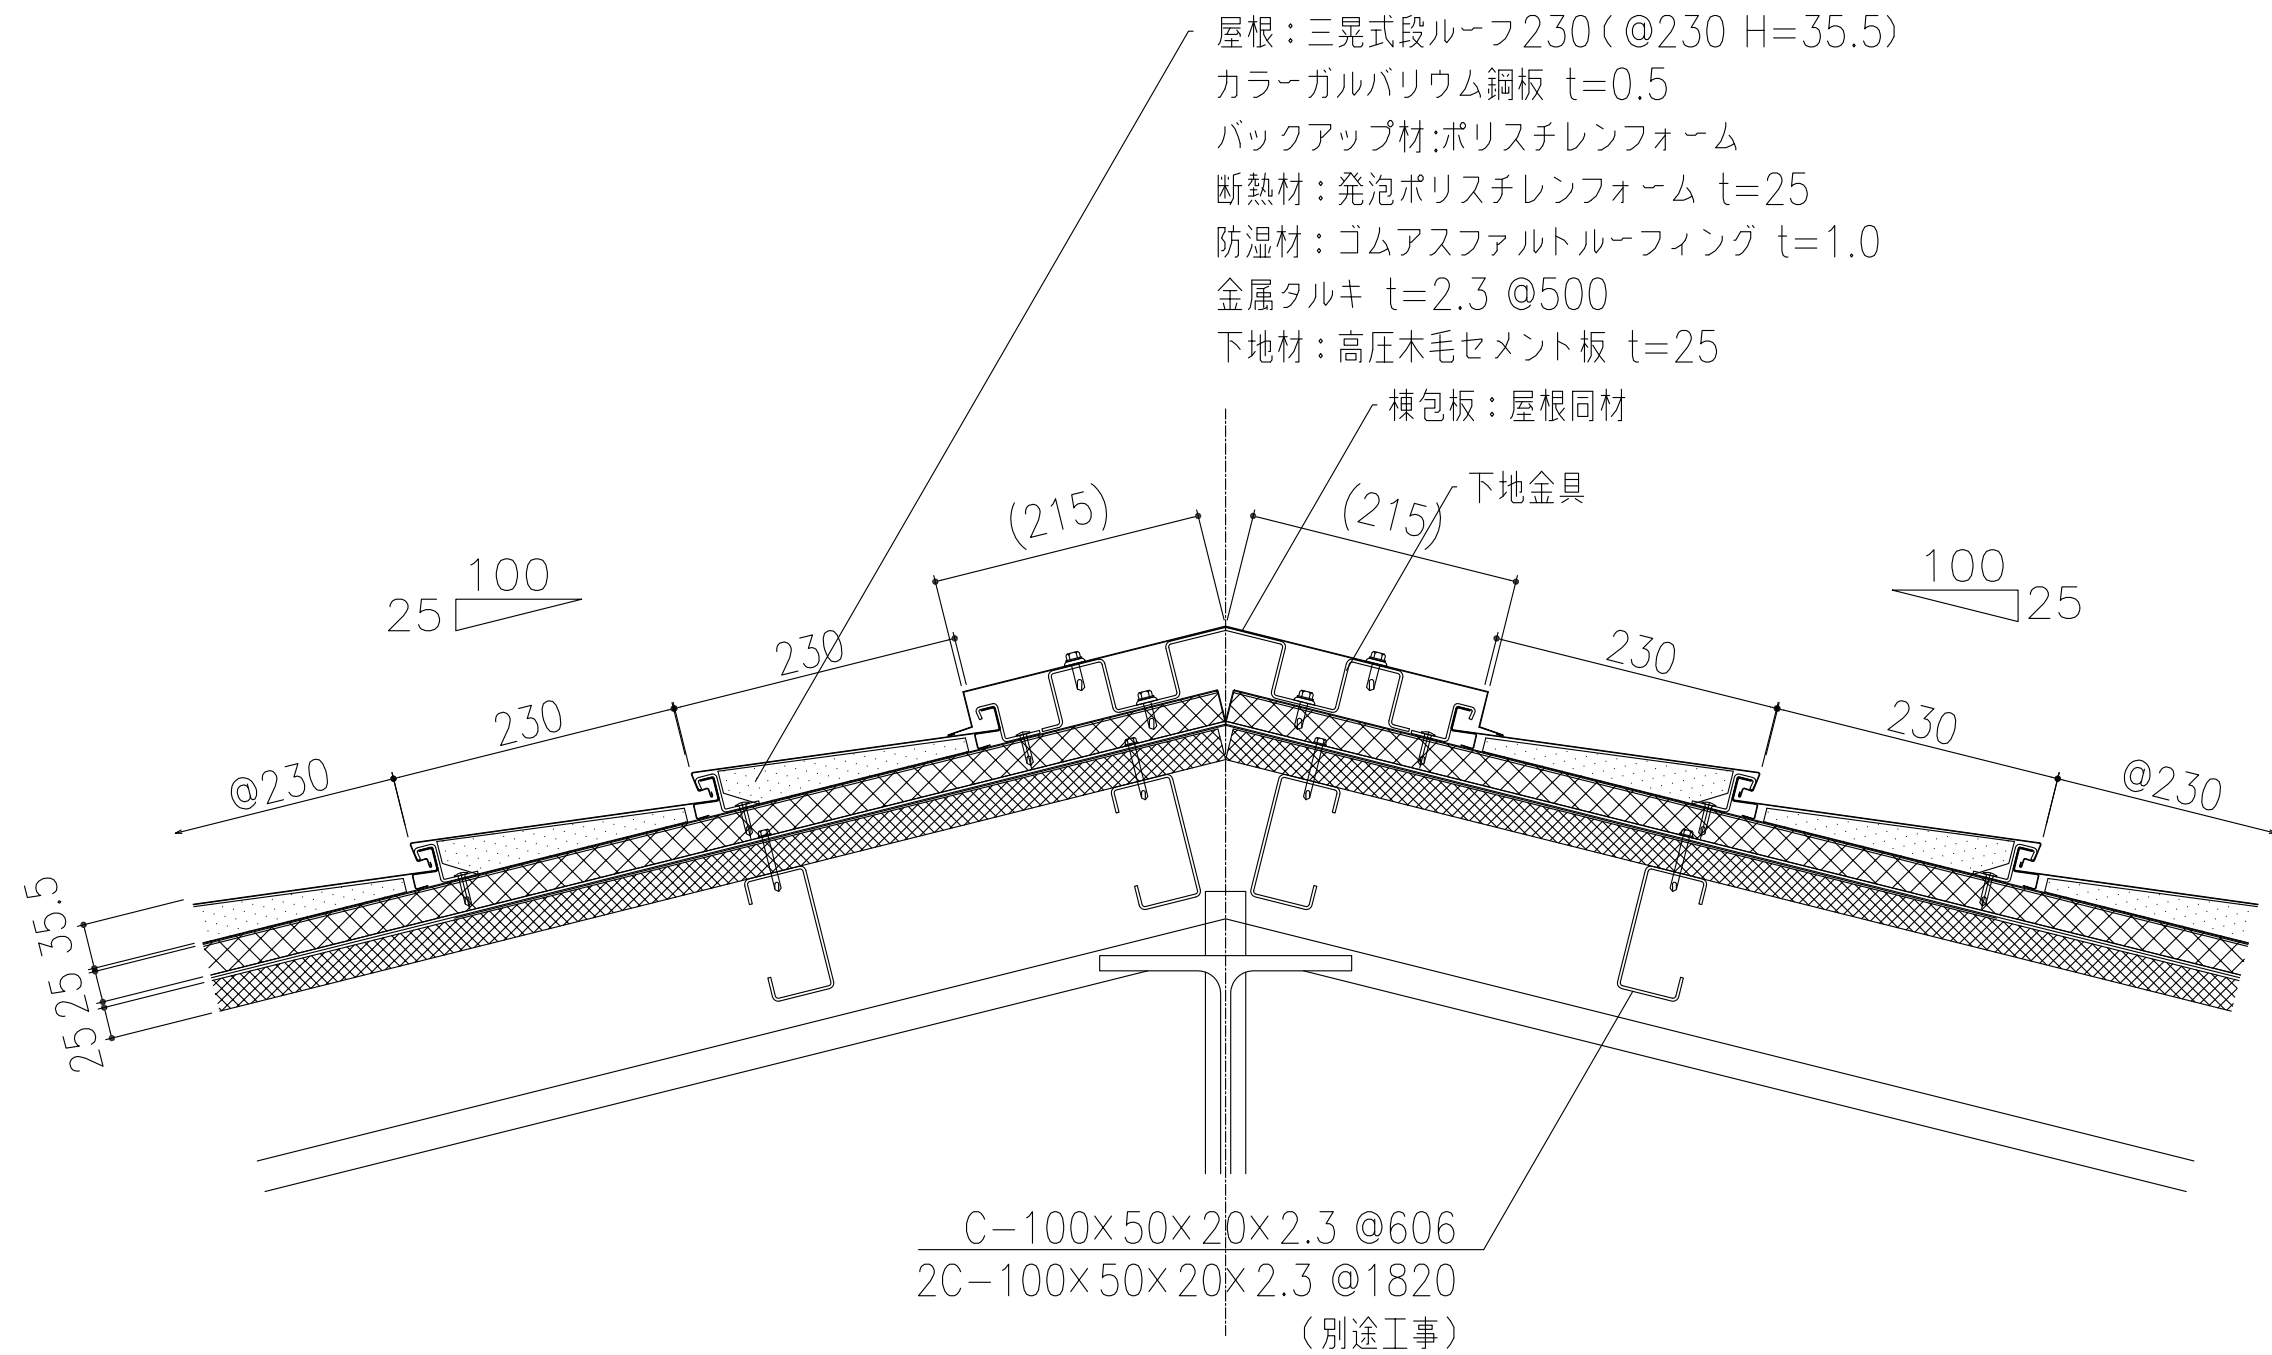


製品名	段ルーフ230	図面番号	FD2003
部位	棟断面参考図	縮尺	S=1/3

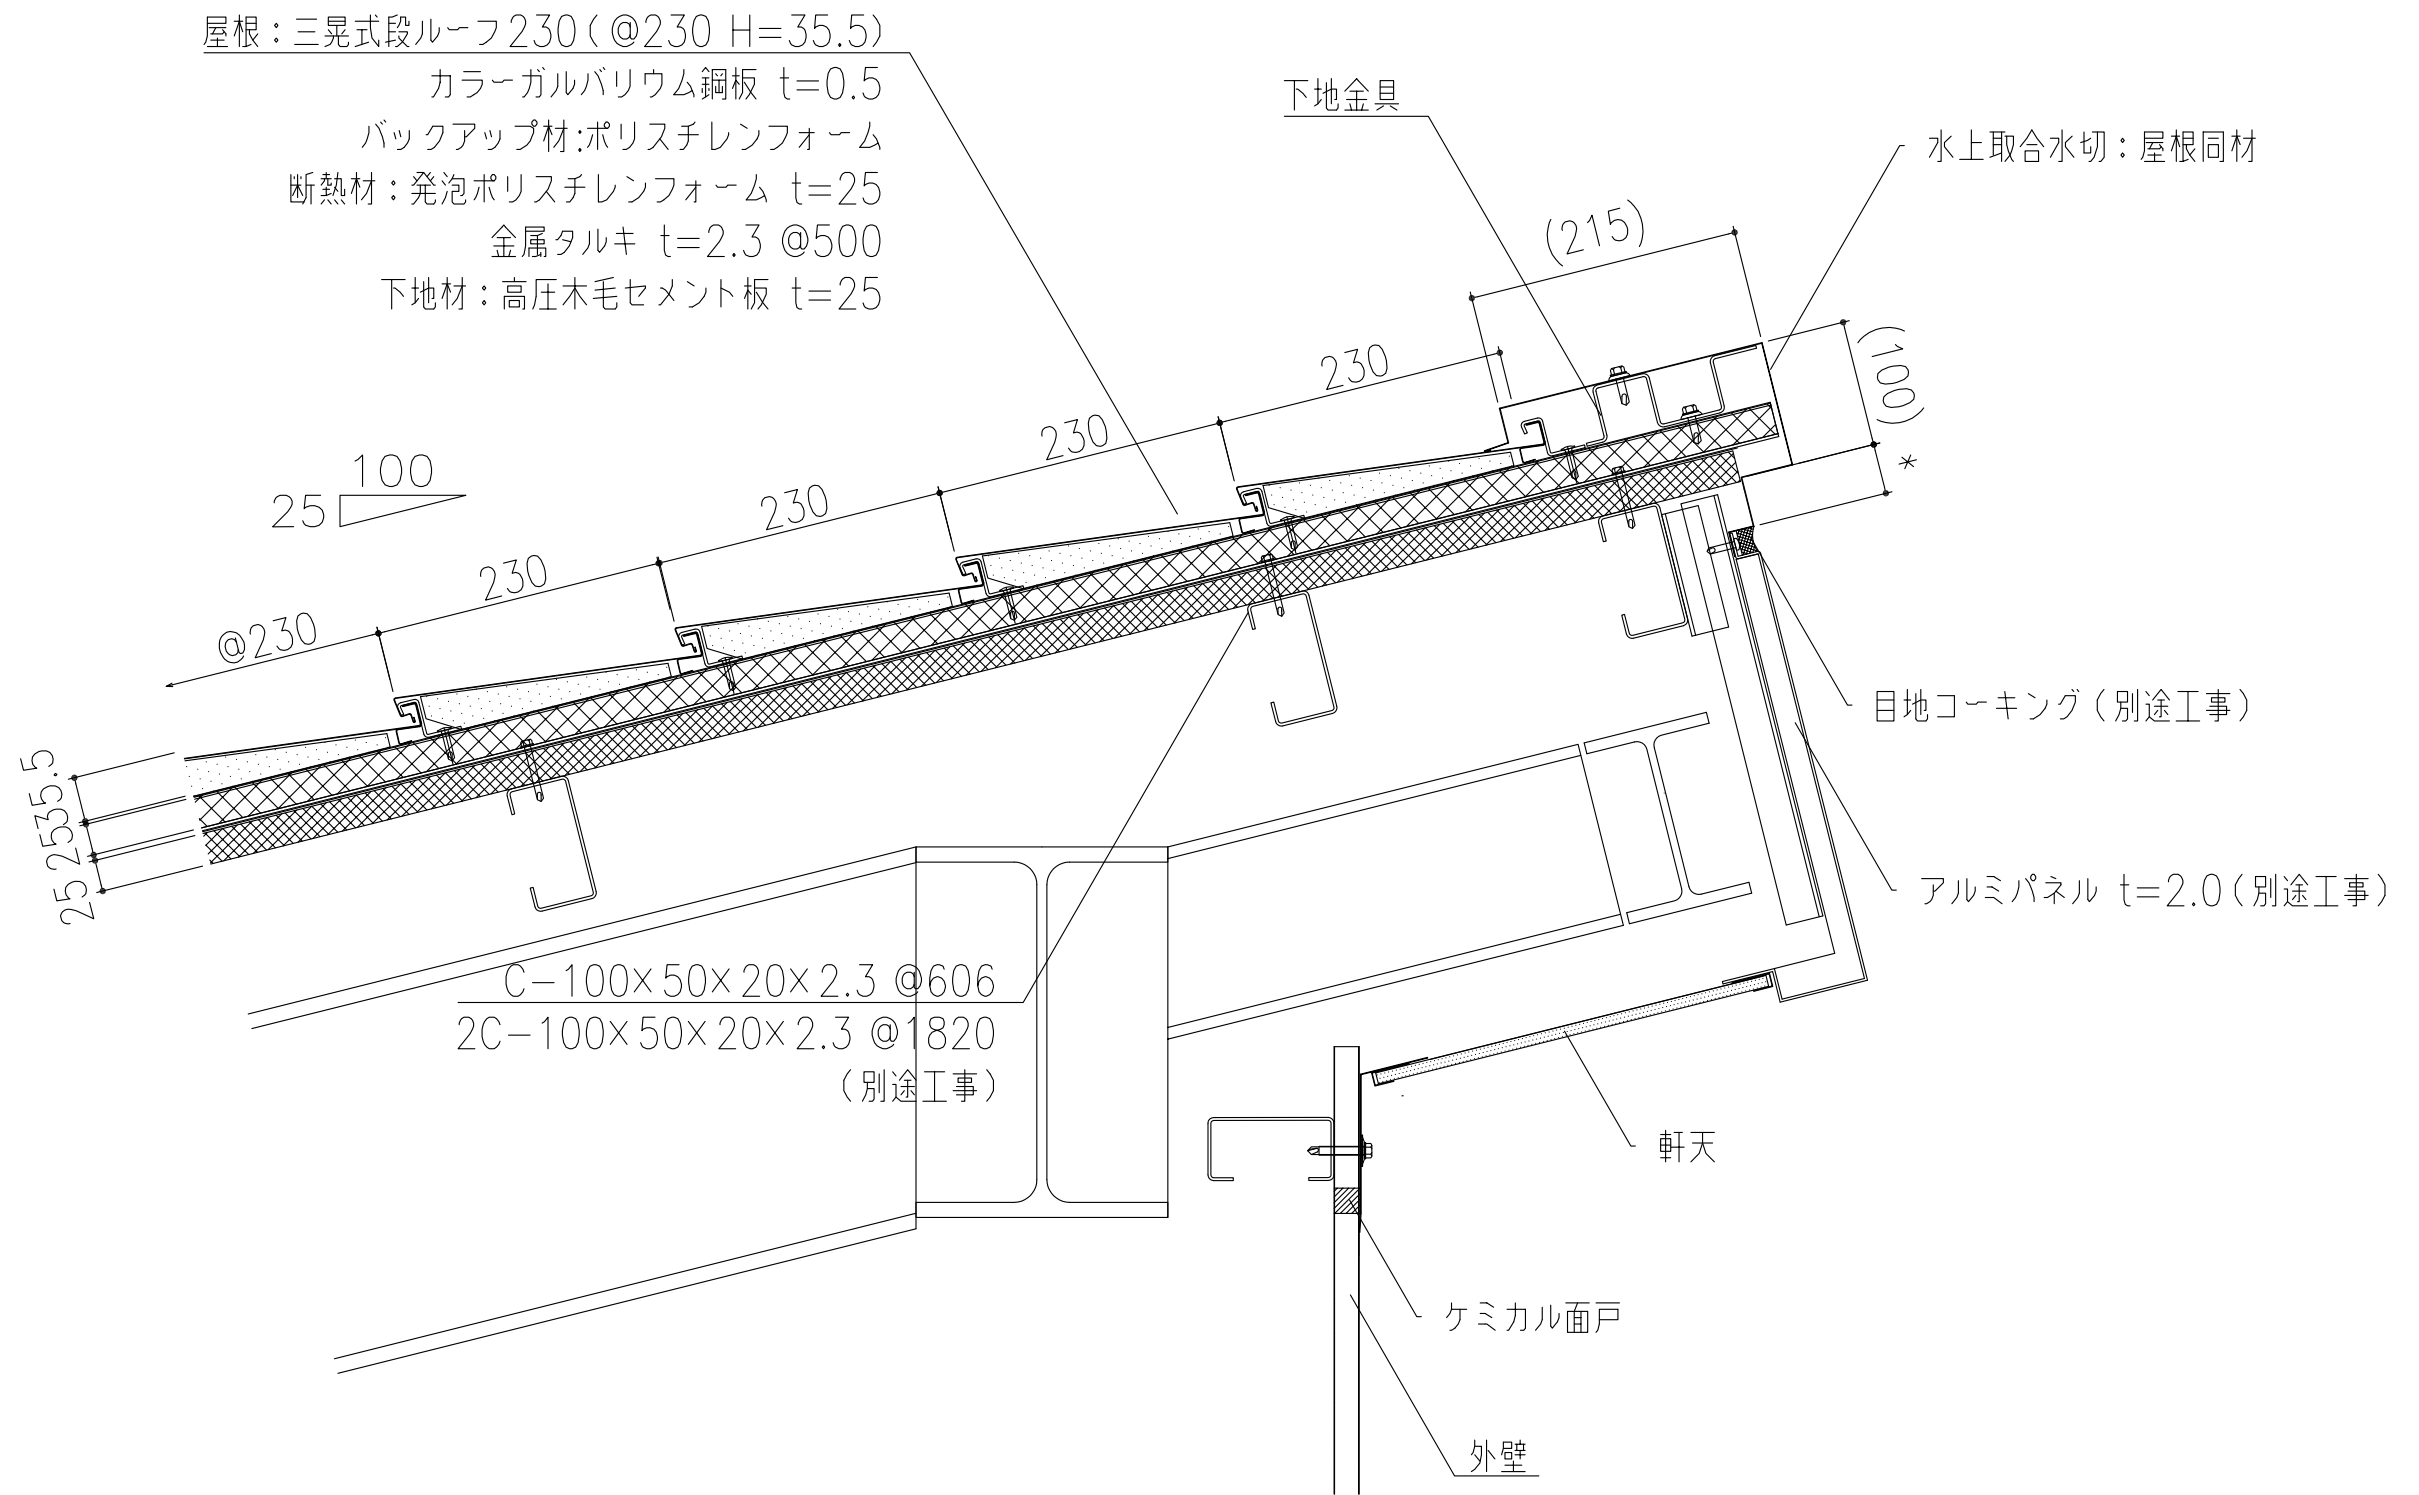


製品名	段ルーフ230	図面番号	FD2004
部位	片棟断面参考図	縮尺	S=1/3

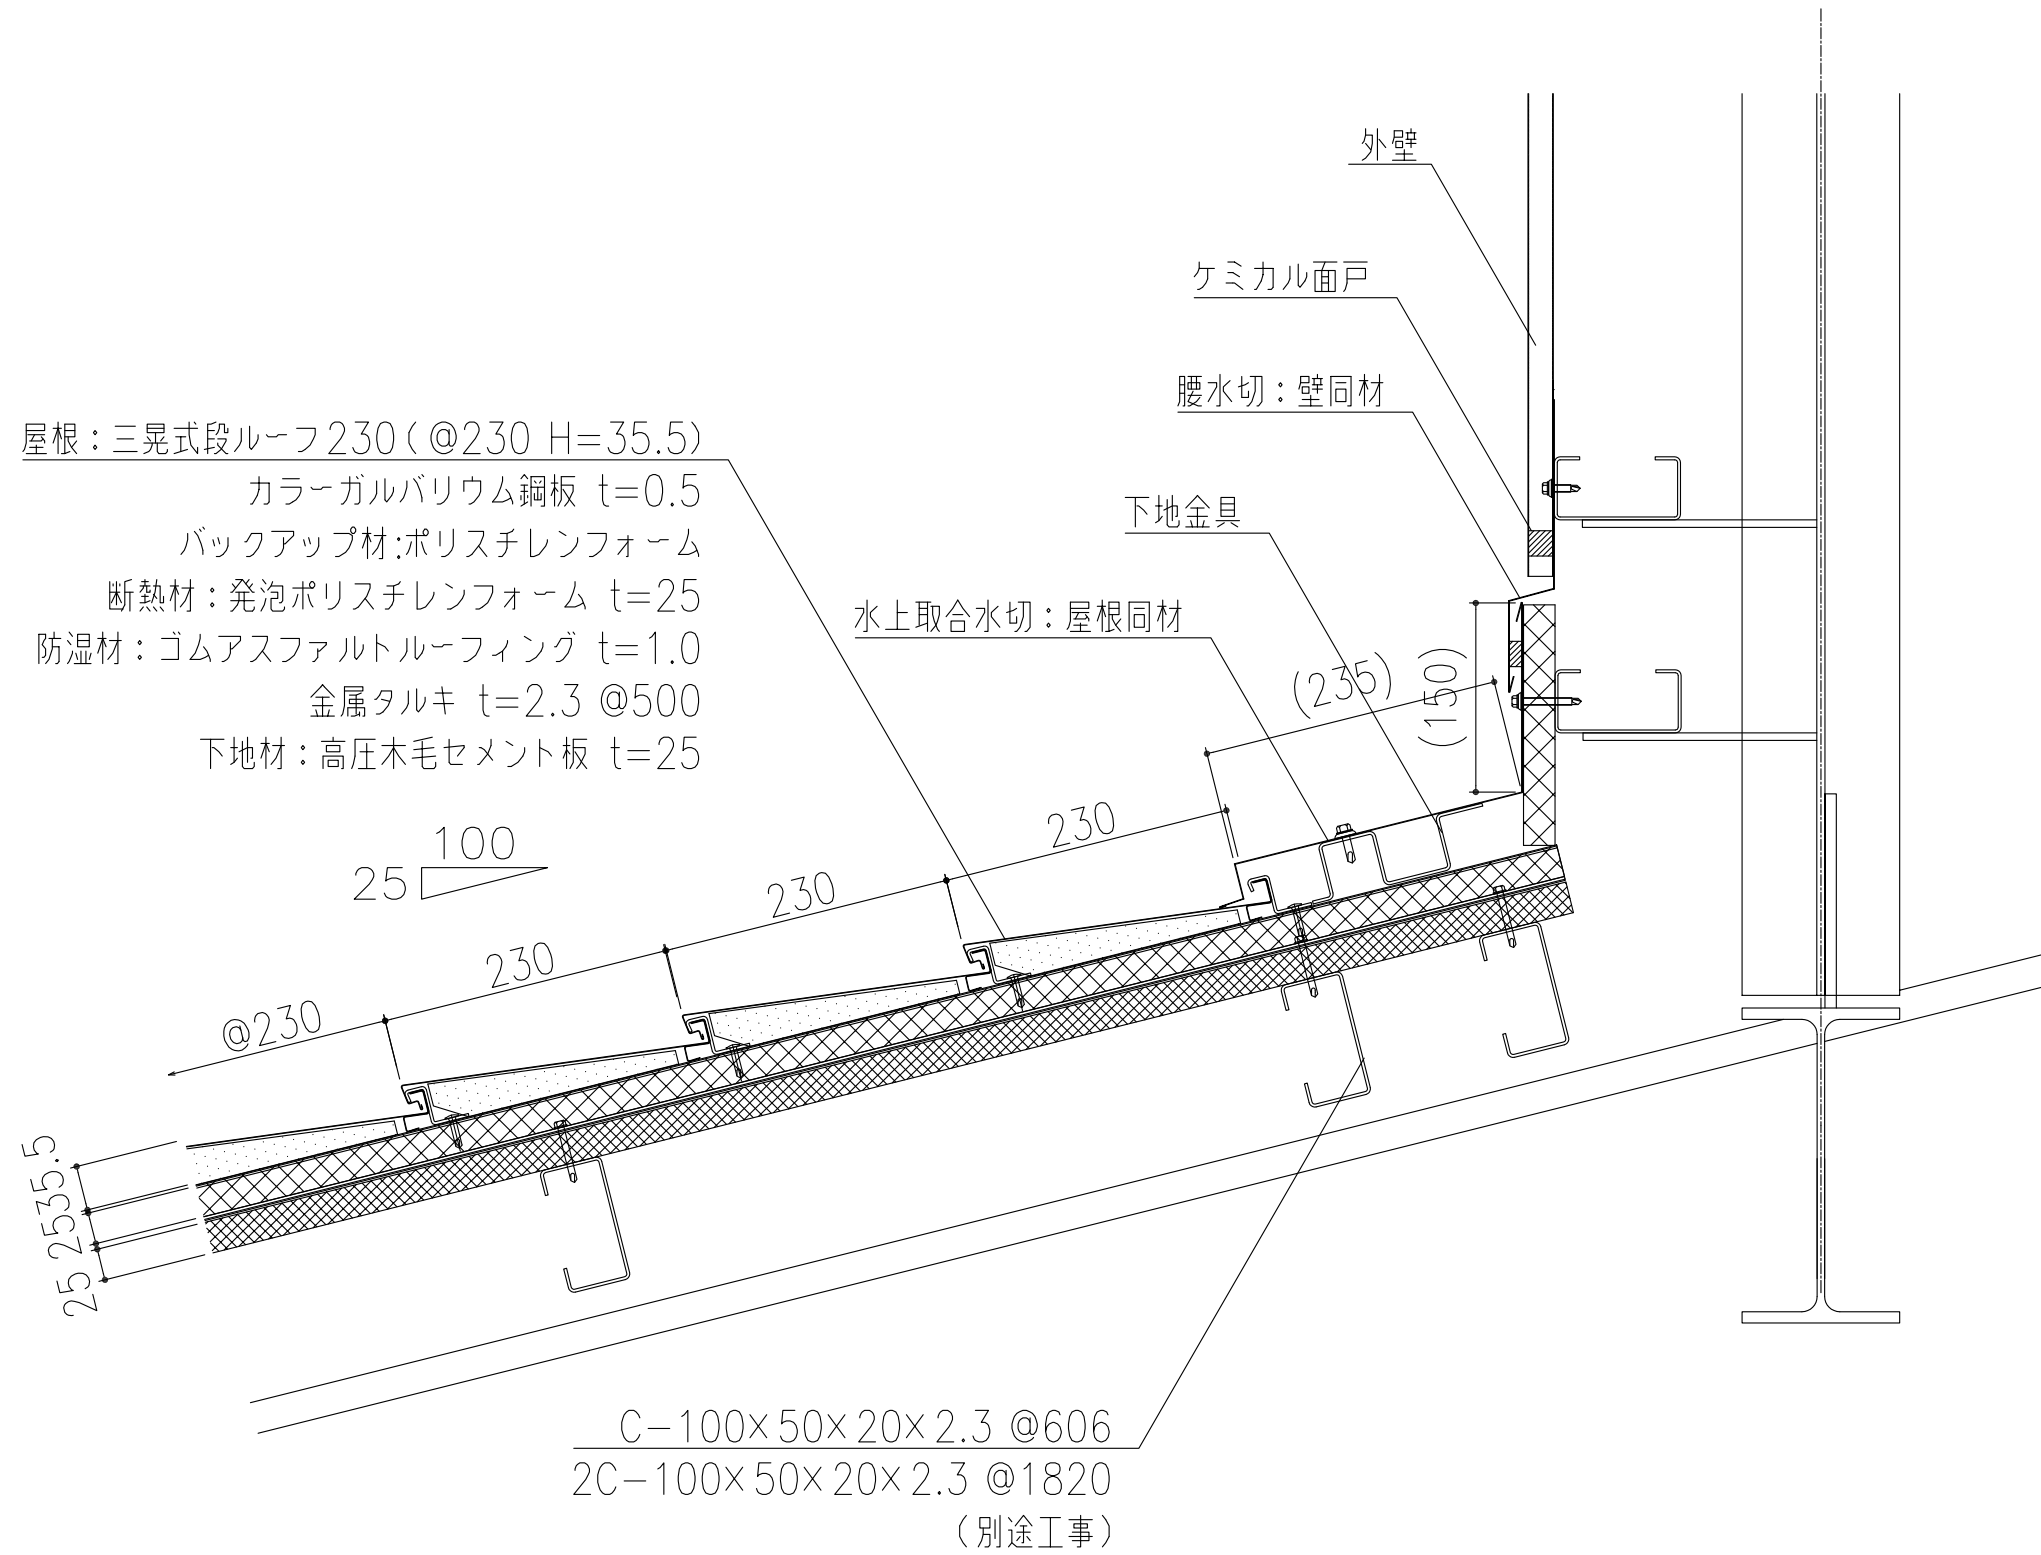

製品名	段ルーフ230	図面番号	FD2005
部位	水上取合断面参考図	縮尺	S=1/3

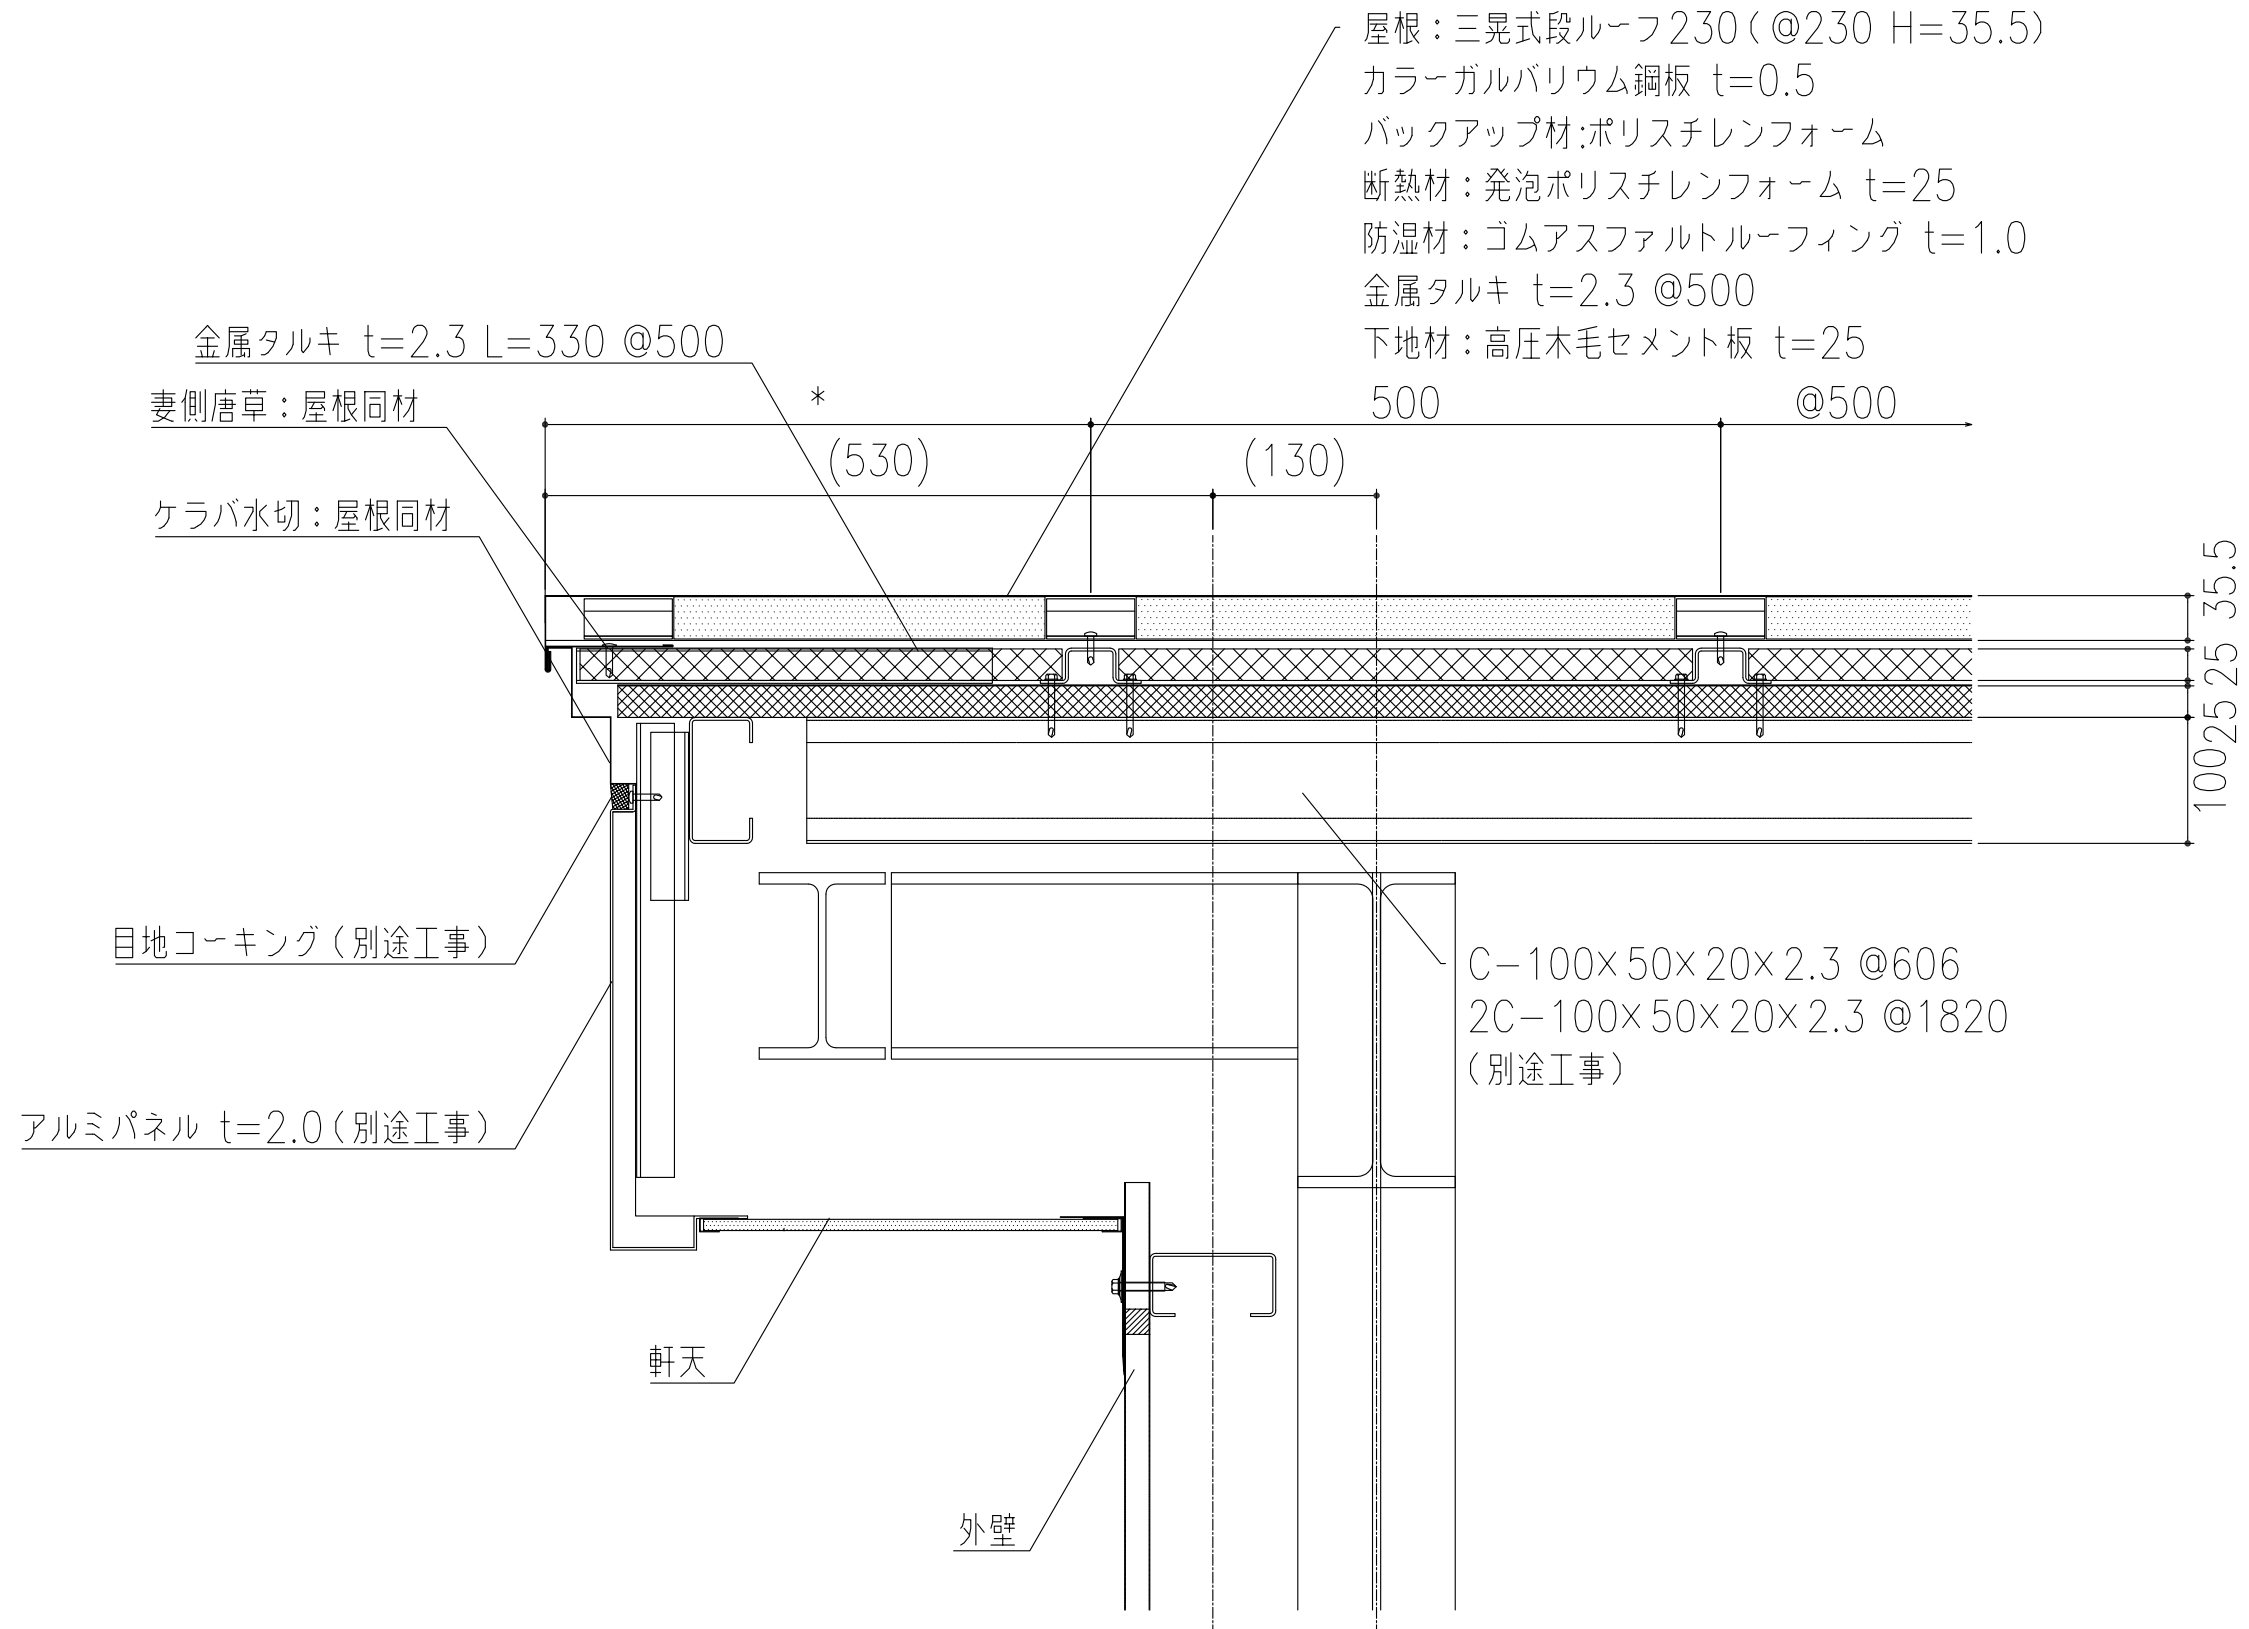

製品名	段ルーフ230	図面番号	FD2006
部位	ケラバ断面参考図	縮尺	S=1/3

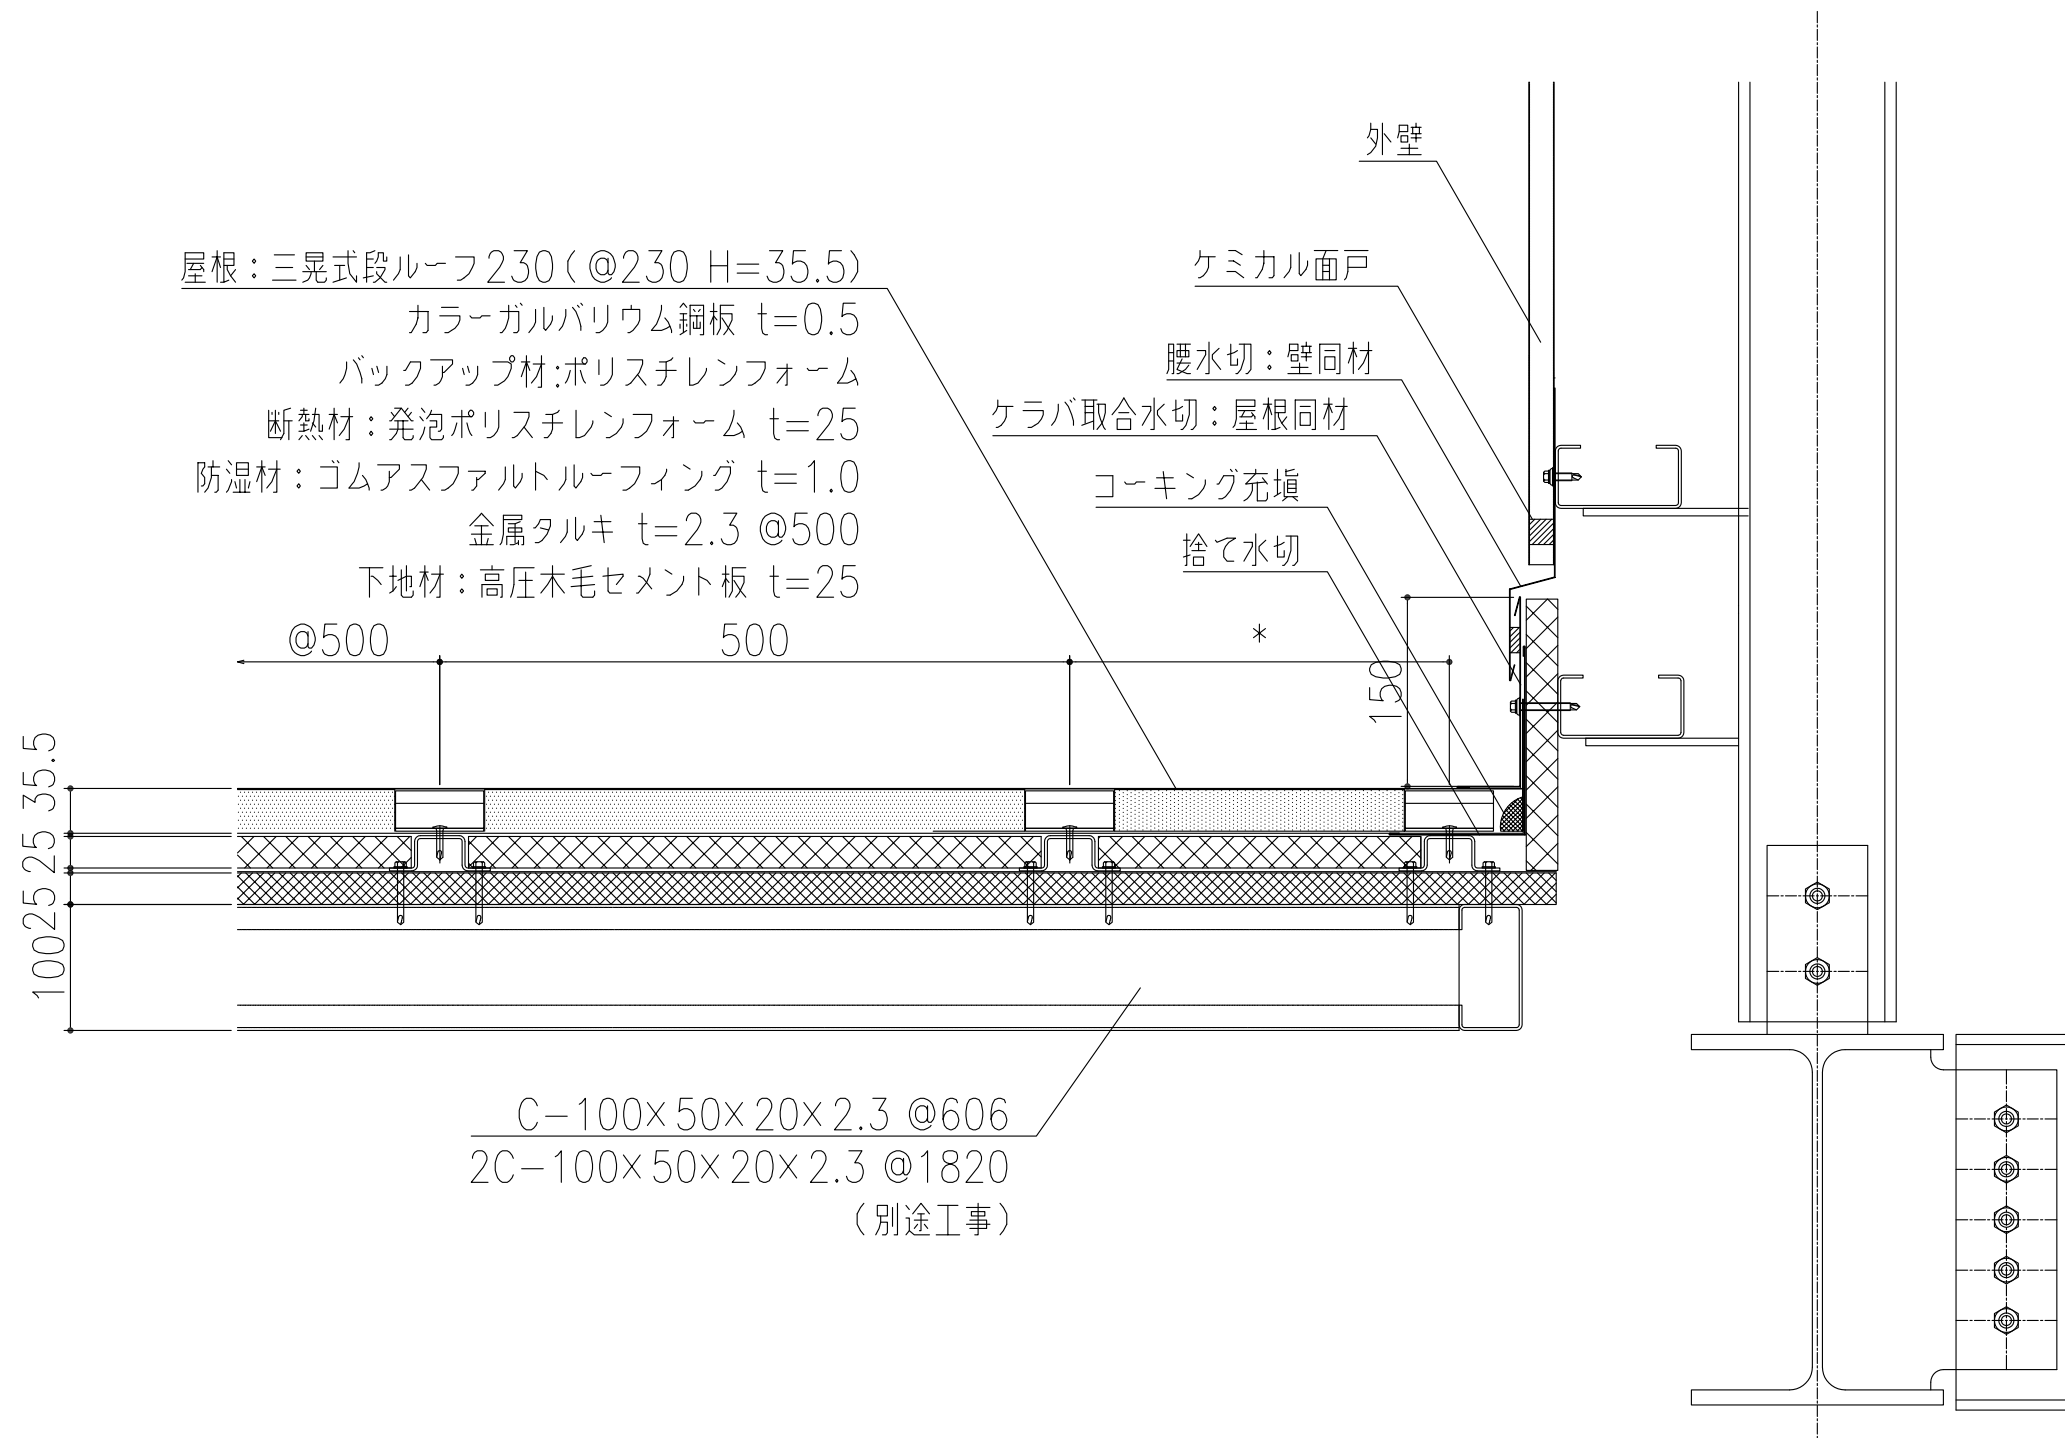

製品名	段ルーフ230	図面番号	FD2007
部位	ケラバ取合断面参考図	縮尺	S=1/3