


外壁：三晃式角波サイディングL @750 H=27.5
 カラーガルバリウム鋼板 $t=0.5$

目地コーキング
 取合水切：壁同材

アルミ3方枠（別途工事）

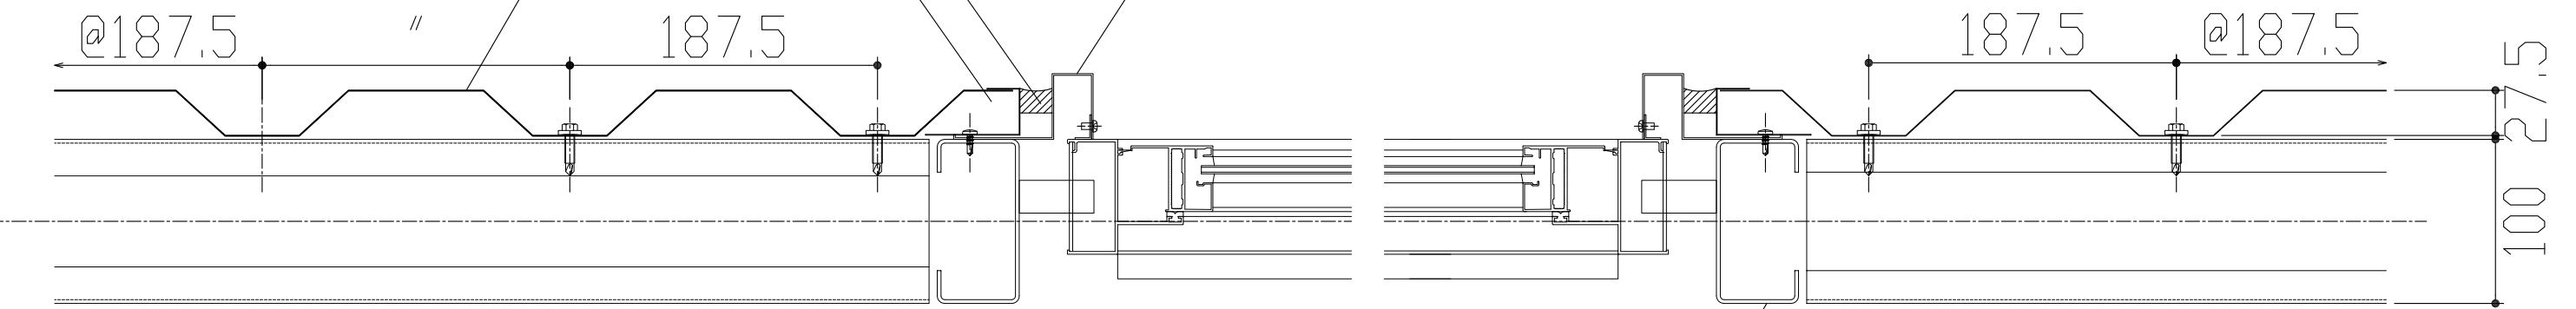

開口部胴縁：C-100X50X20X2.3（別途工事）

製品名	サイディングL	図面番号	WS2005
部位	サッシュ納め（横断面）	縮尺	S=1/2