




製品名	ハイタフルーフ	図面番号	MH1000
部位	ケラバ納め (UANデッキ)	縮尺	S=1/3

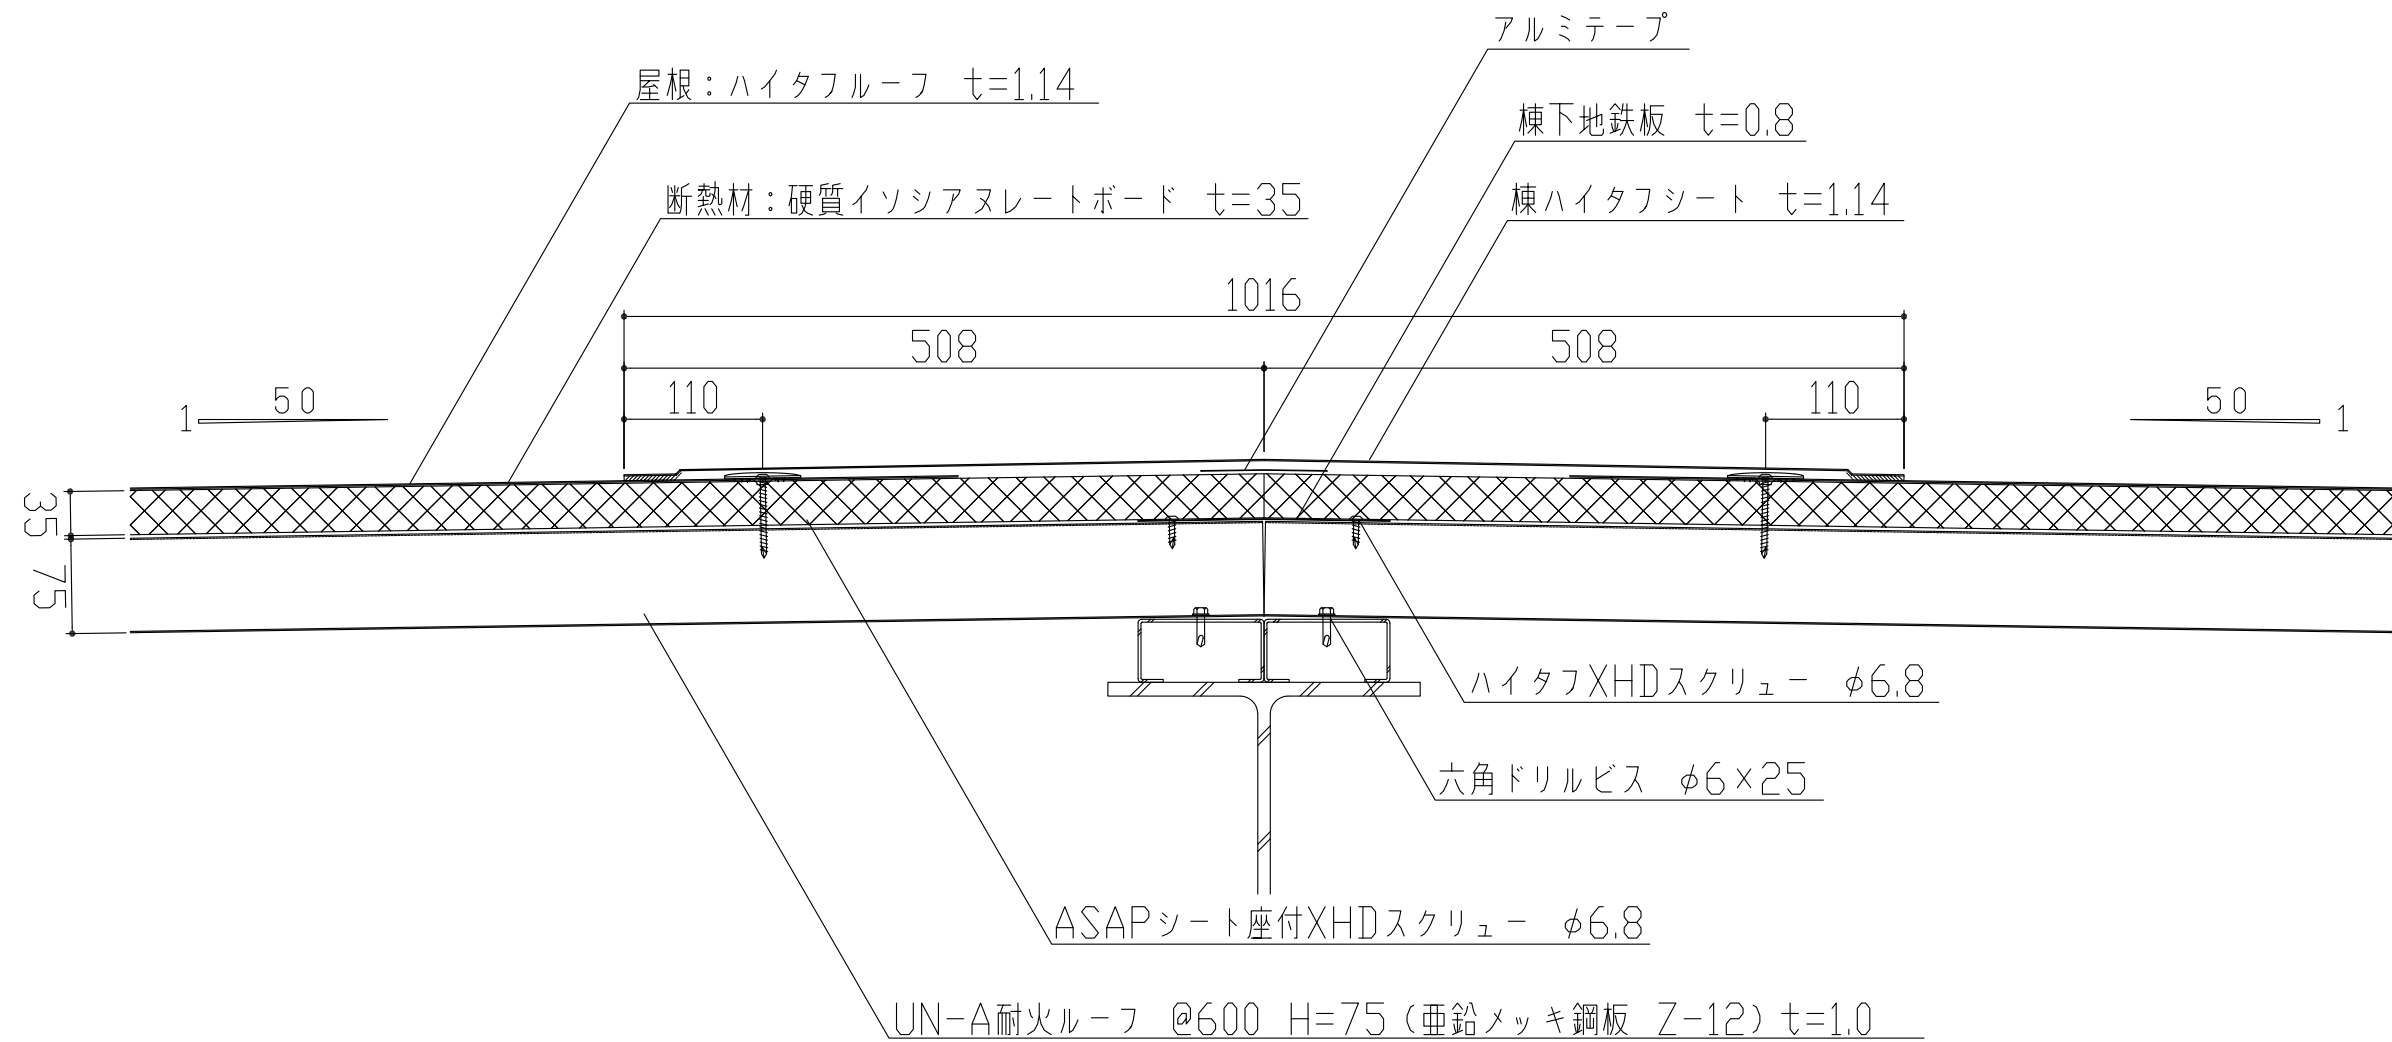


製品名	ハイタフルーフ	図面番号	MH1001
部位	棟納め (UANデッキ)	縮尺	S=1/3

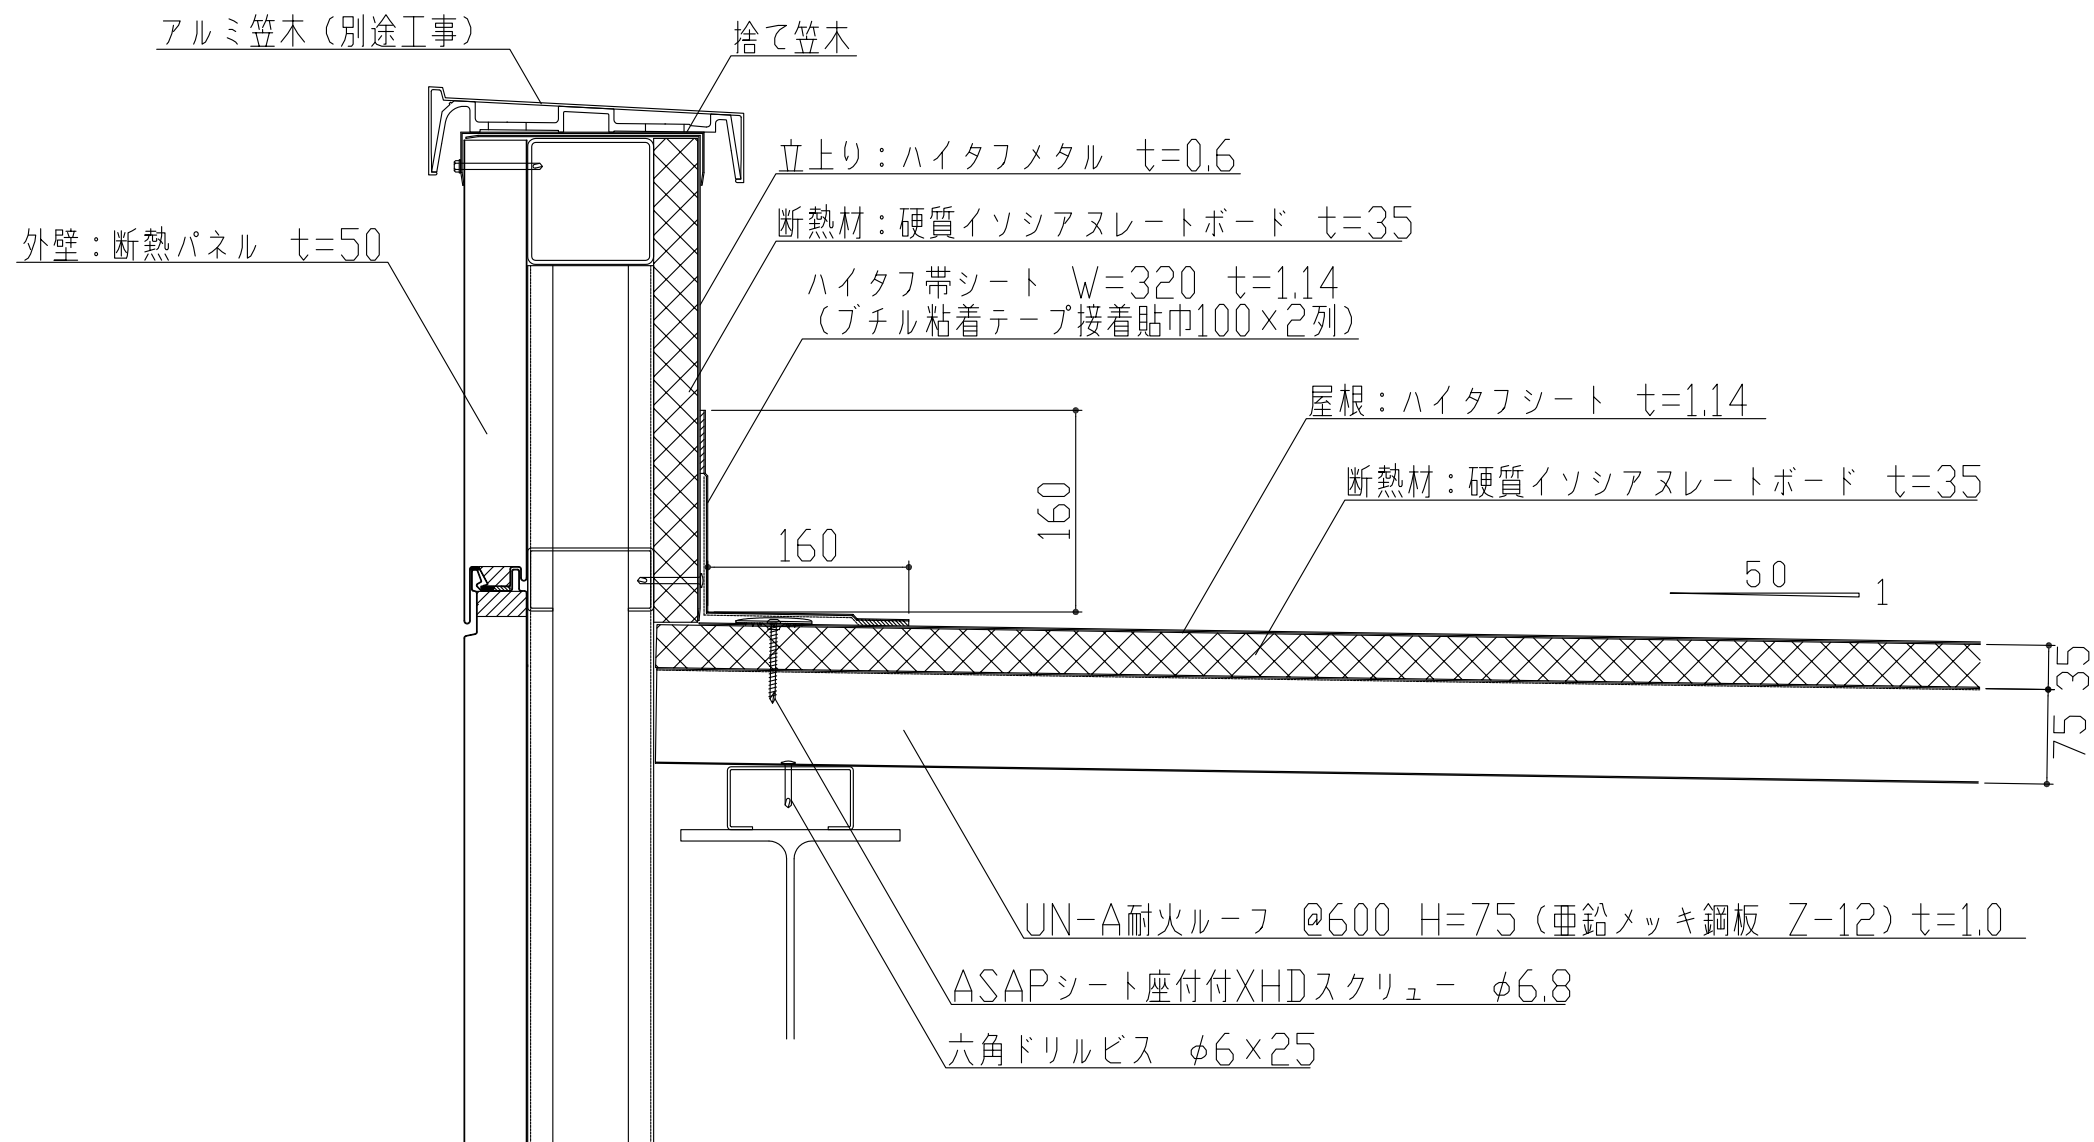


製品名	ハイタフルーフ	図面番号	MH1002
部位	水上納め (UANデッキ)	縮尺	S=1/3

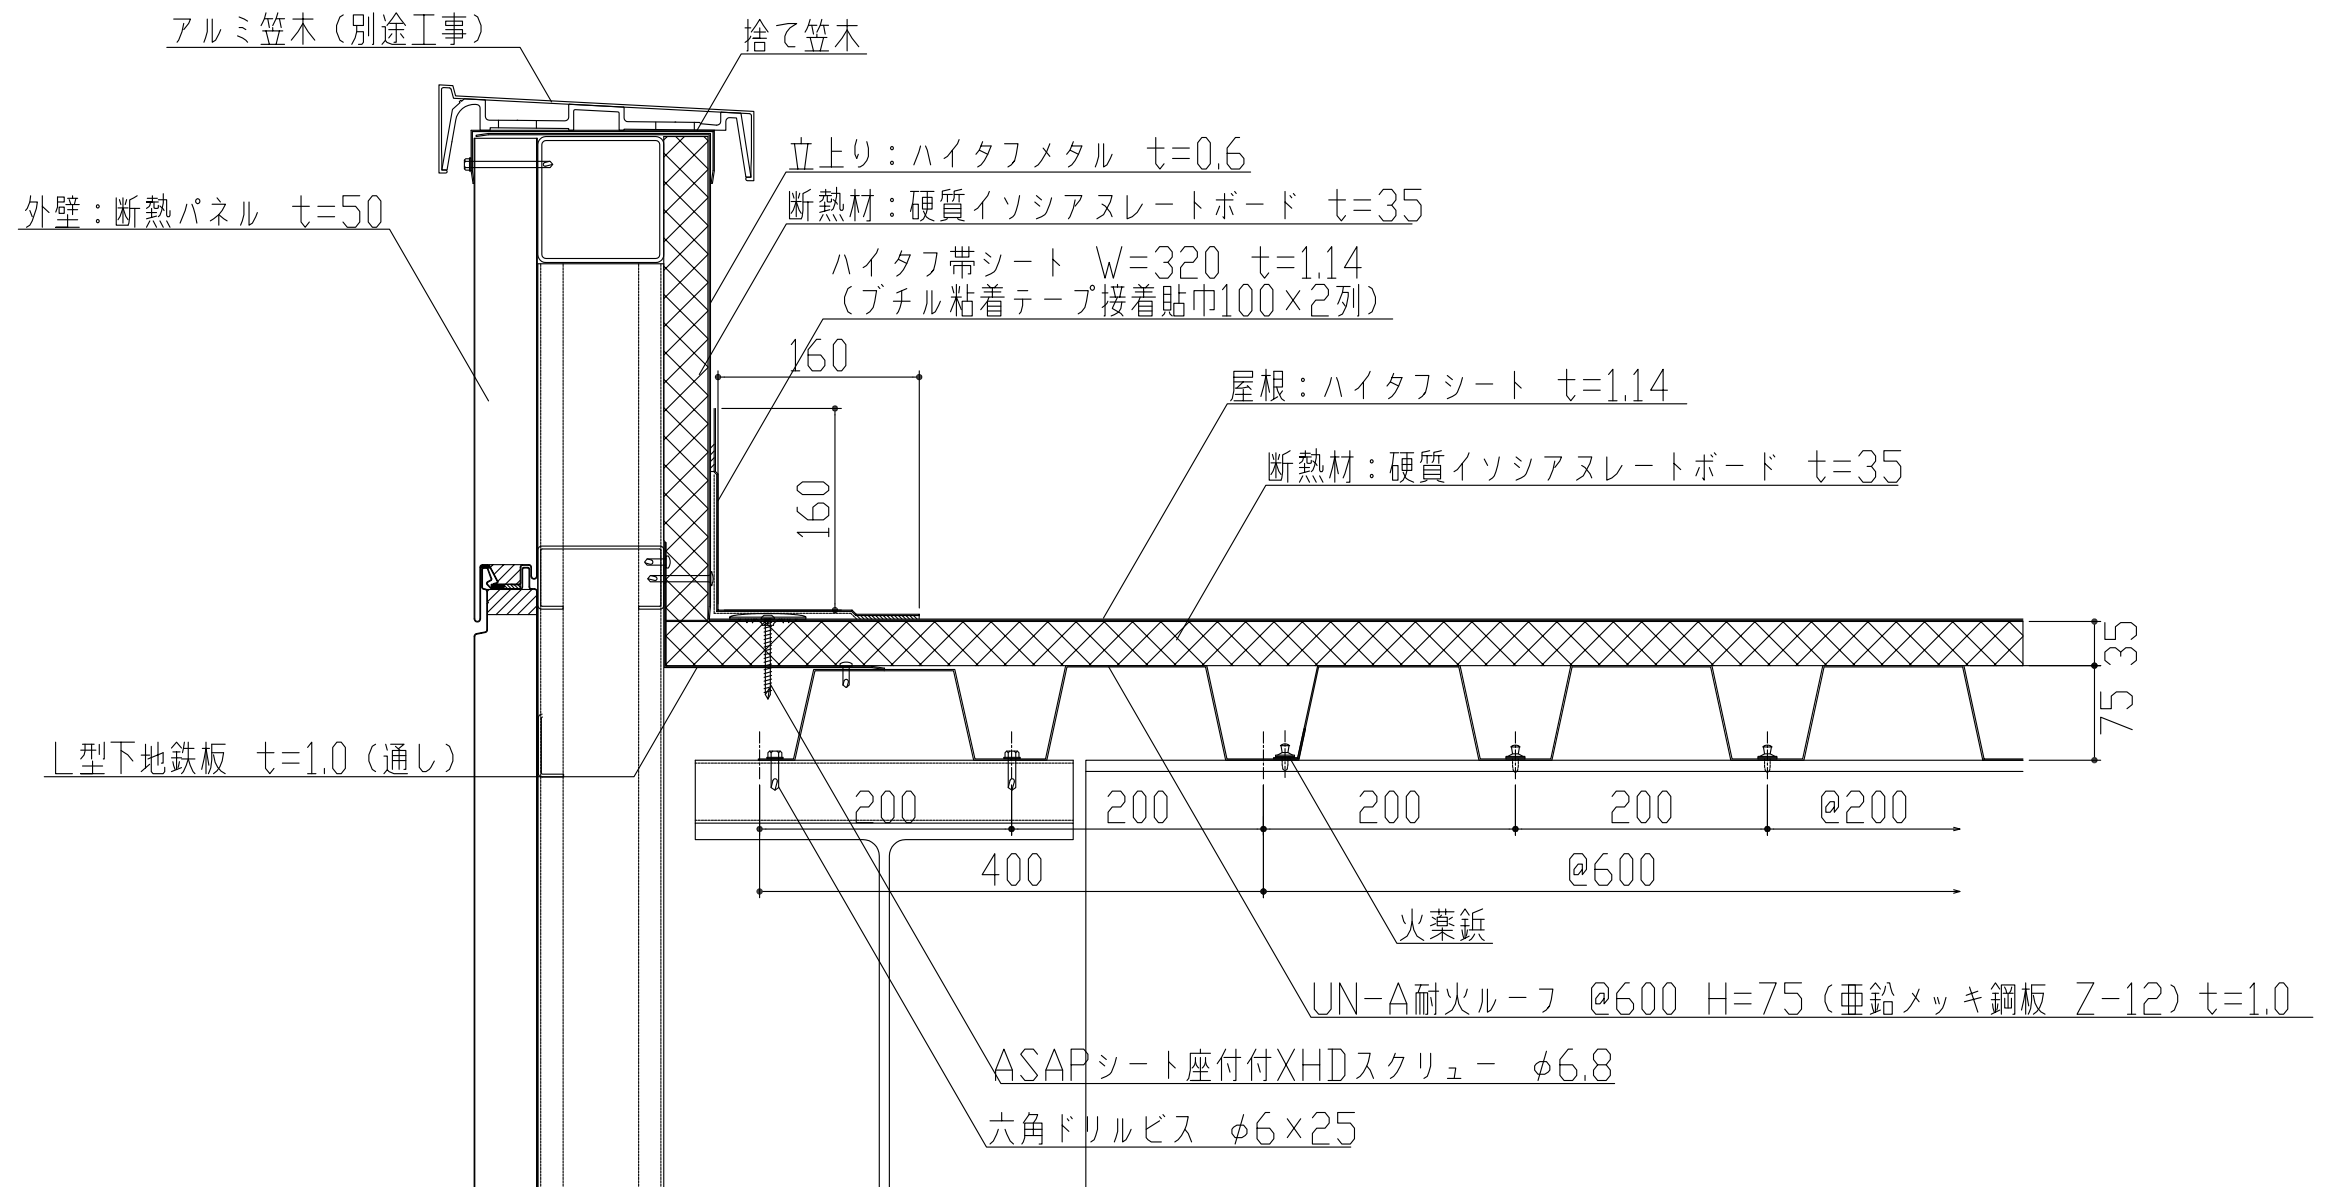


製品名	ハイタフルーフ	図面番号	MH1003
部位	ケラバ納め (UANデッキ)	縮尺	S=1/3

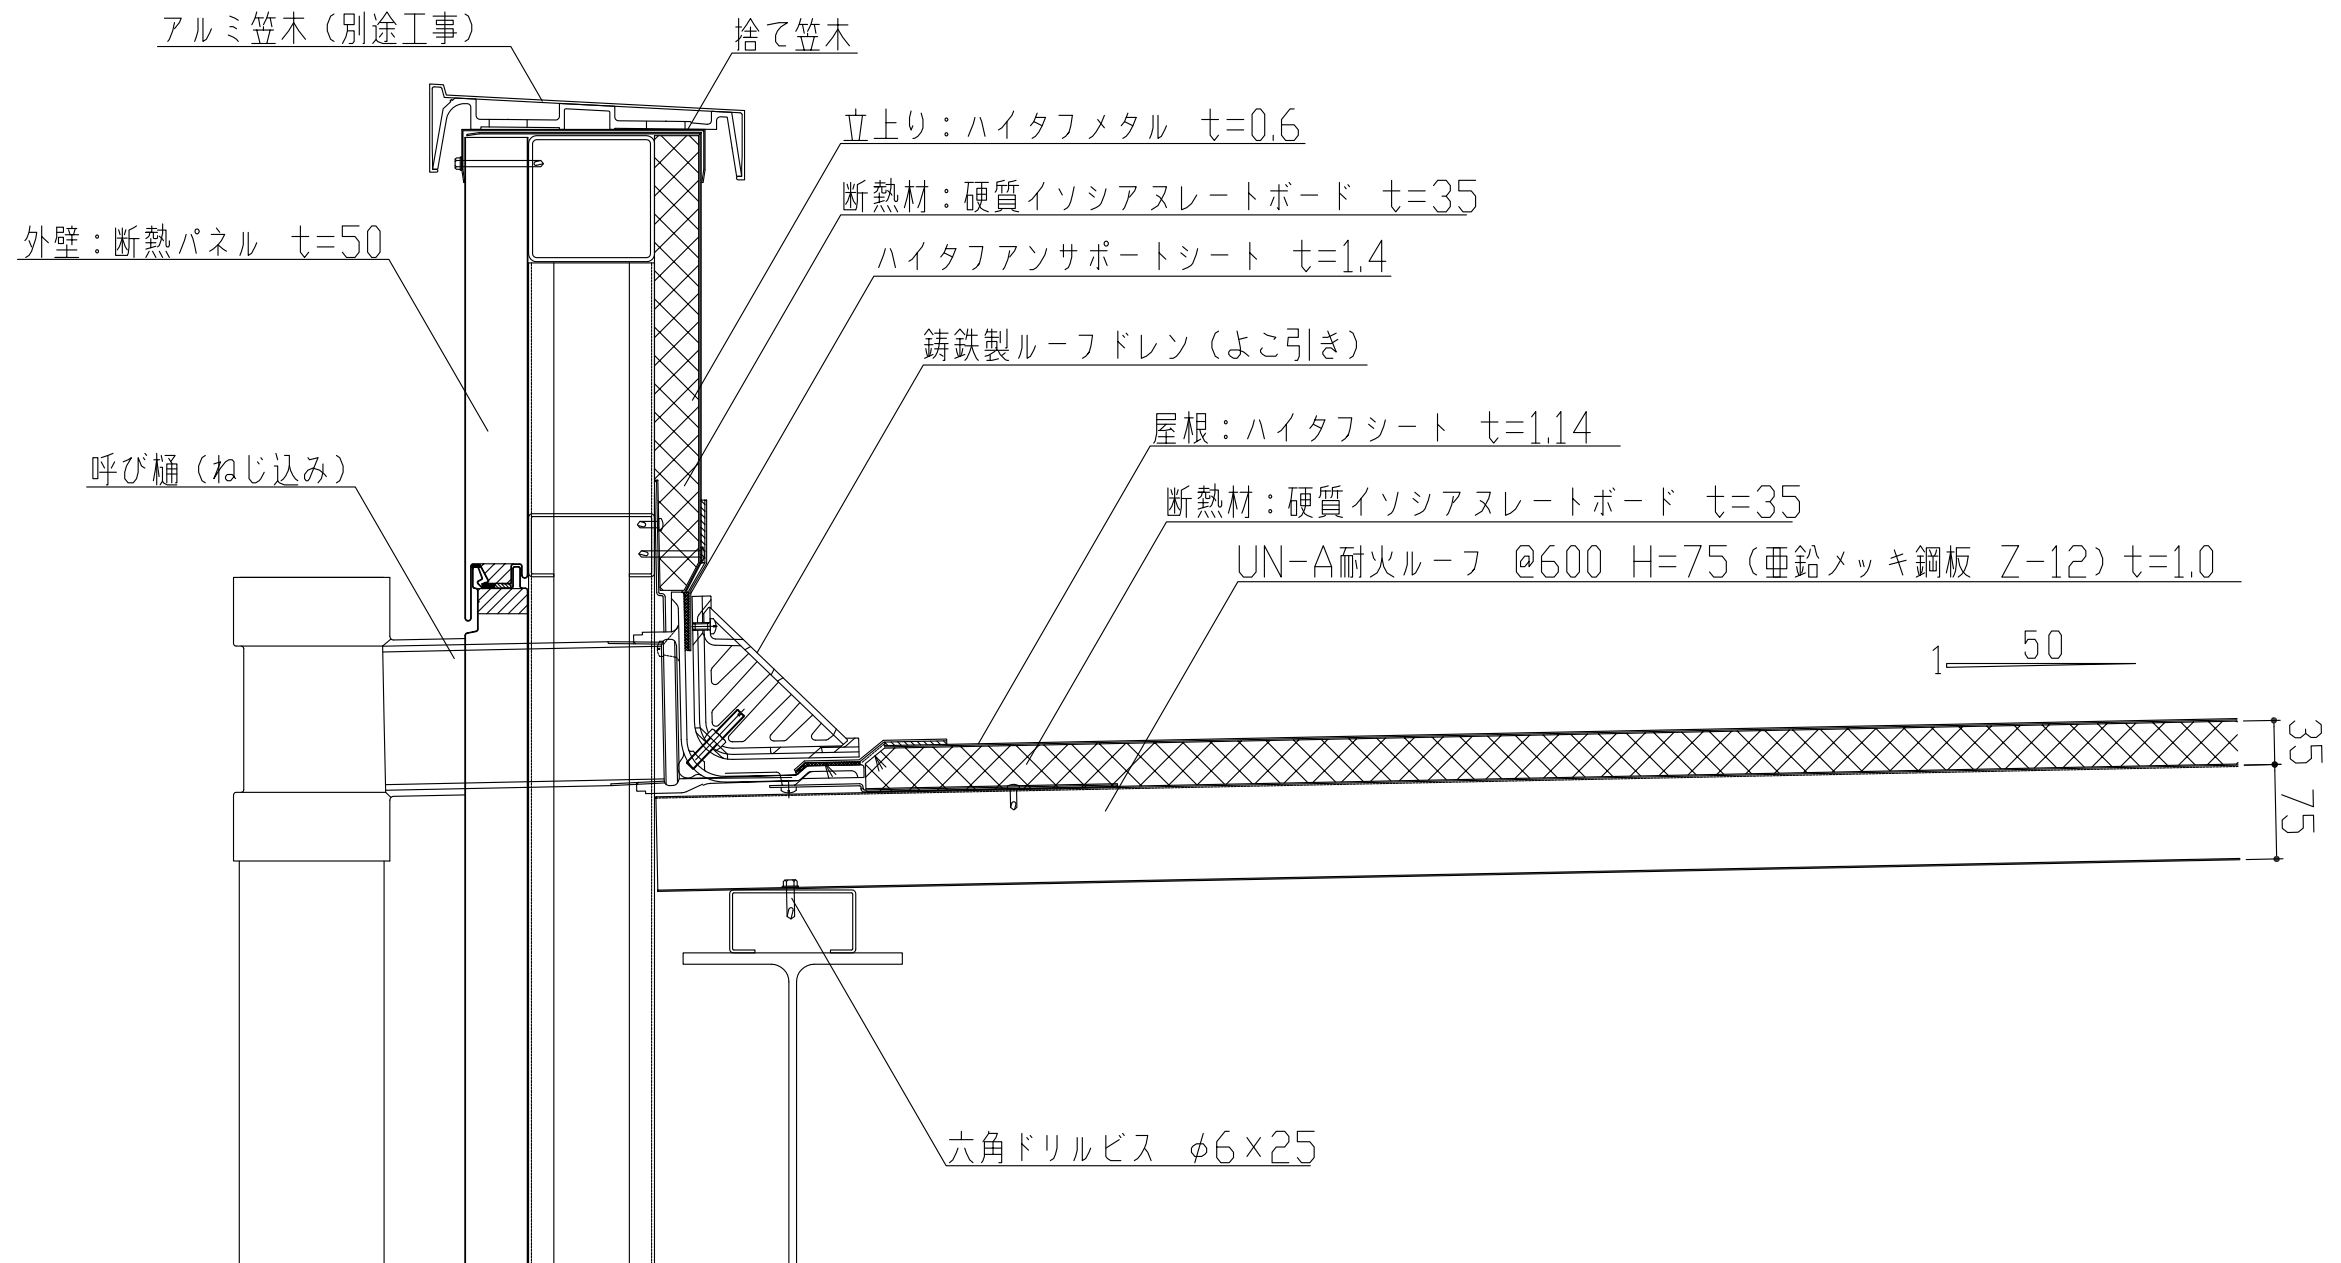

製品名	ハイタフルーフ	図面番号	MH1004
部位	横引樋納め (UANデッキ)	縮尺	S=1/3

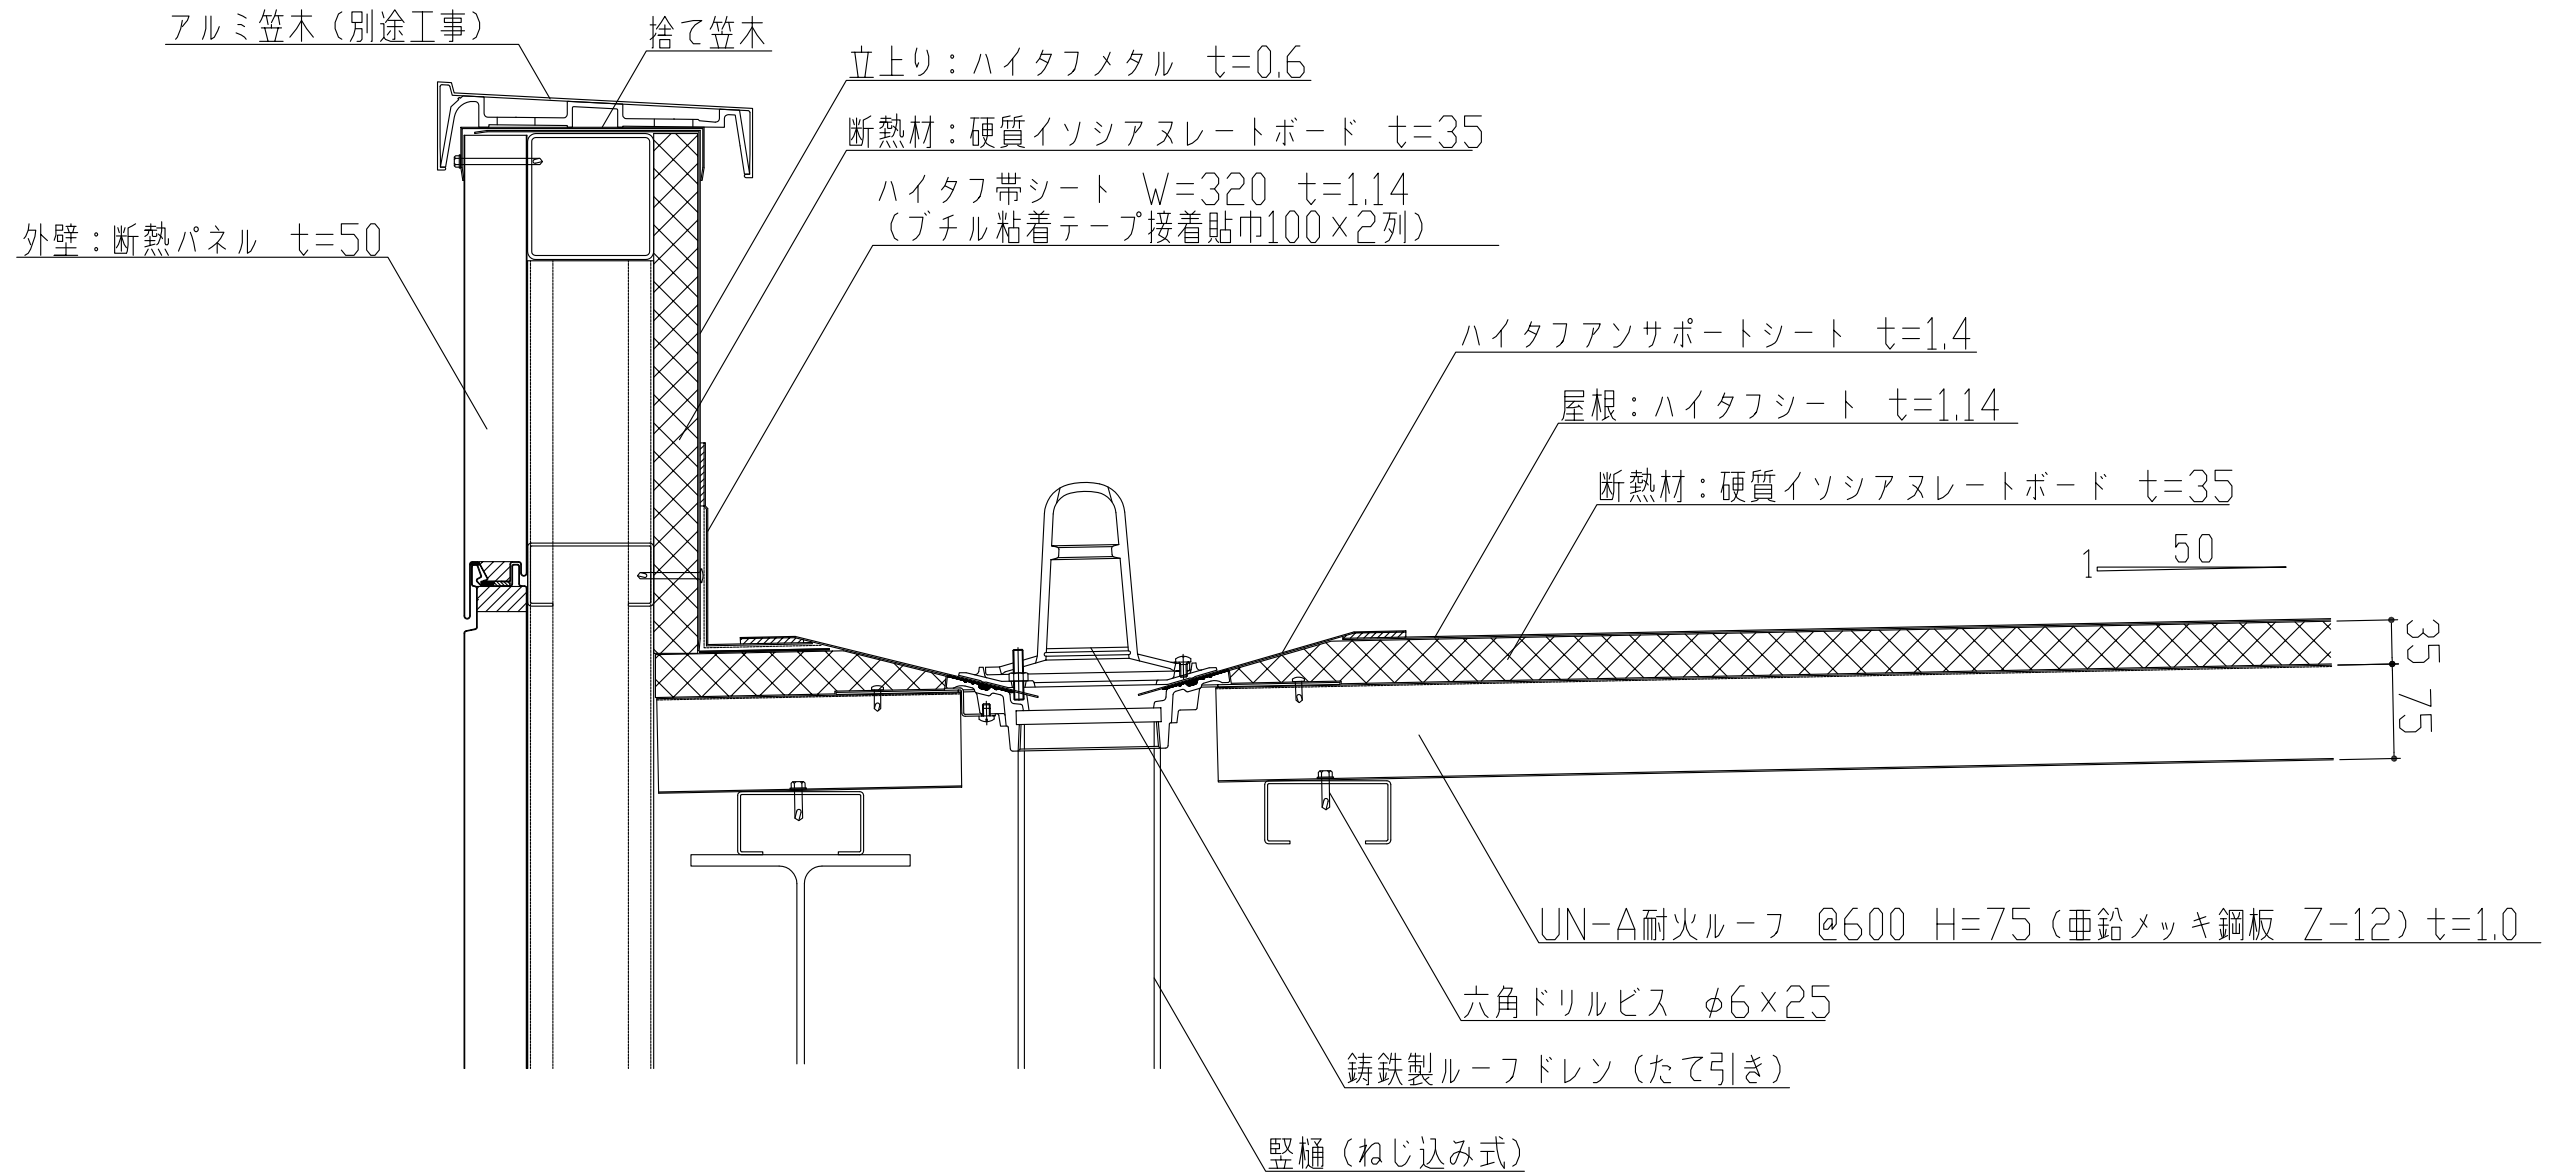

製品名	ハイタフルーフ	図面番号	MH1005
部位	竖引樋納め (UANデッキ)	縮尺	S=1/3

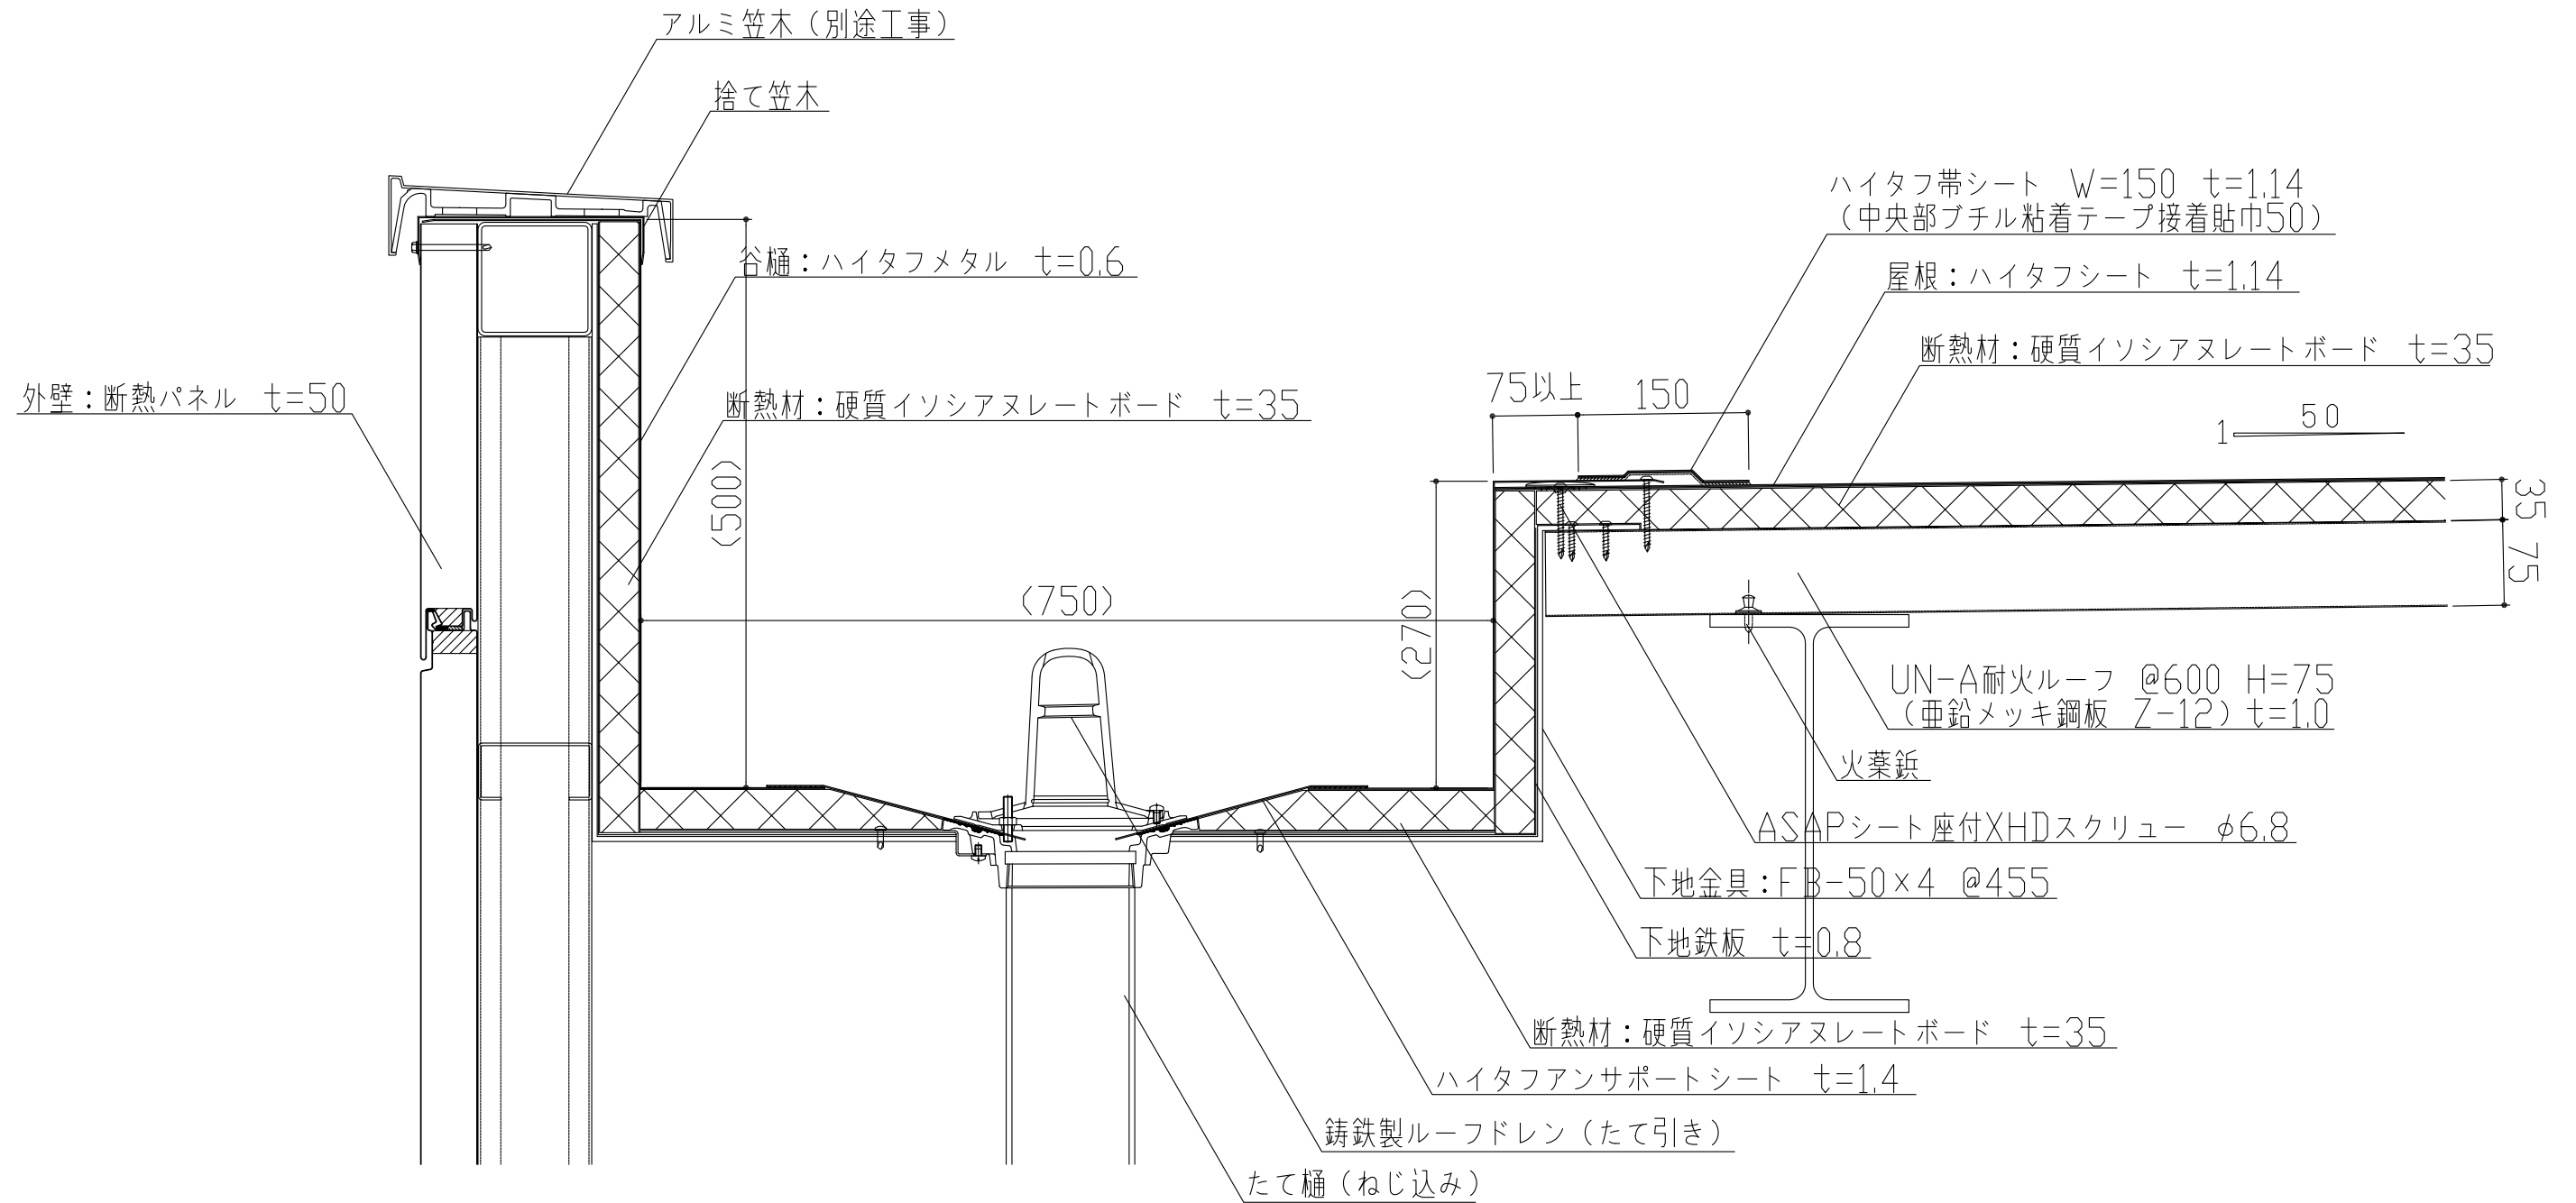

製品名	ハイタフルーフ	図面番号	MH1006
部位	谷樋納め (UANデッキ)	縮尺	S=1/3