


製品名	エックスロン防水樋	図面番号	MXT001
部位	内樋納め	縮尺	S=1/3

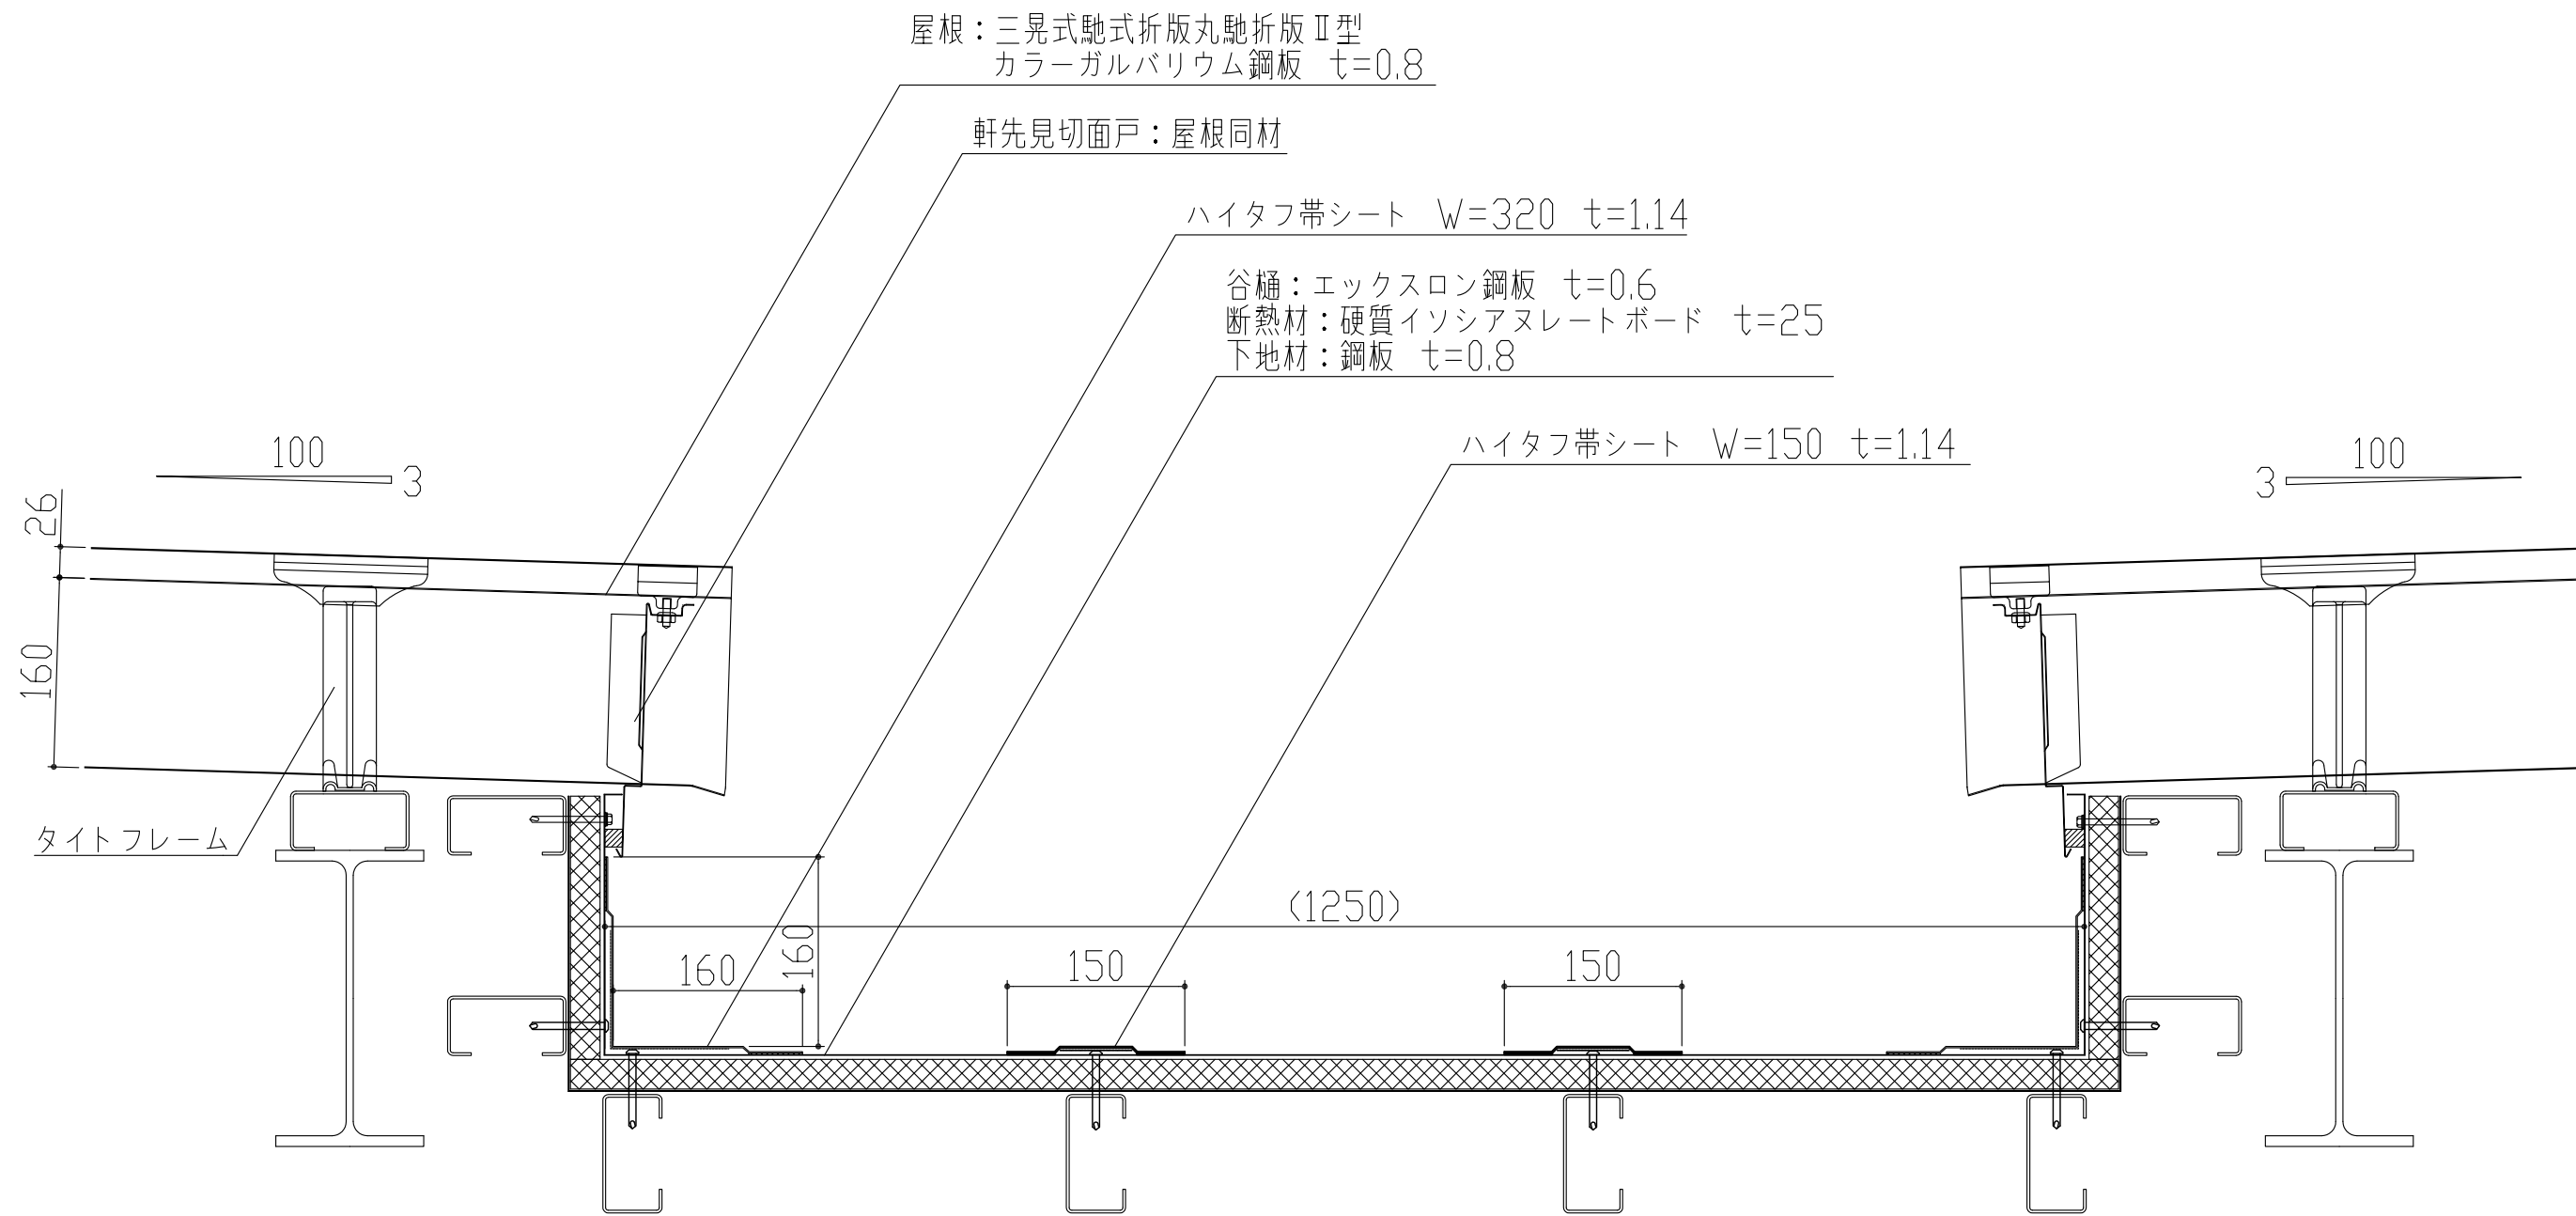

製品名	エックスロン防水樋	図面番号	MXT002
部位	広巾谷樋納め	縮尺	S=1/3